


TAMME TN. 90 EESTI ENERGIA AS
ALAJAAMA DETAILPLANEERING

KOOSTAS ARH. A. KAAREP

M 1:2000

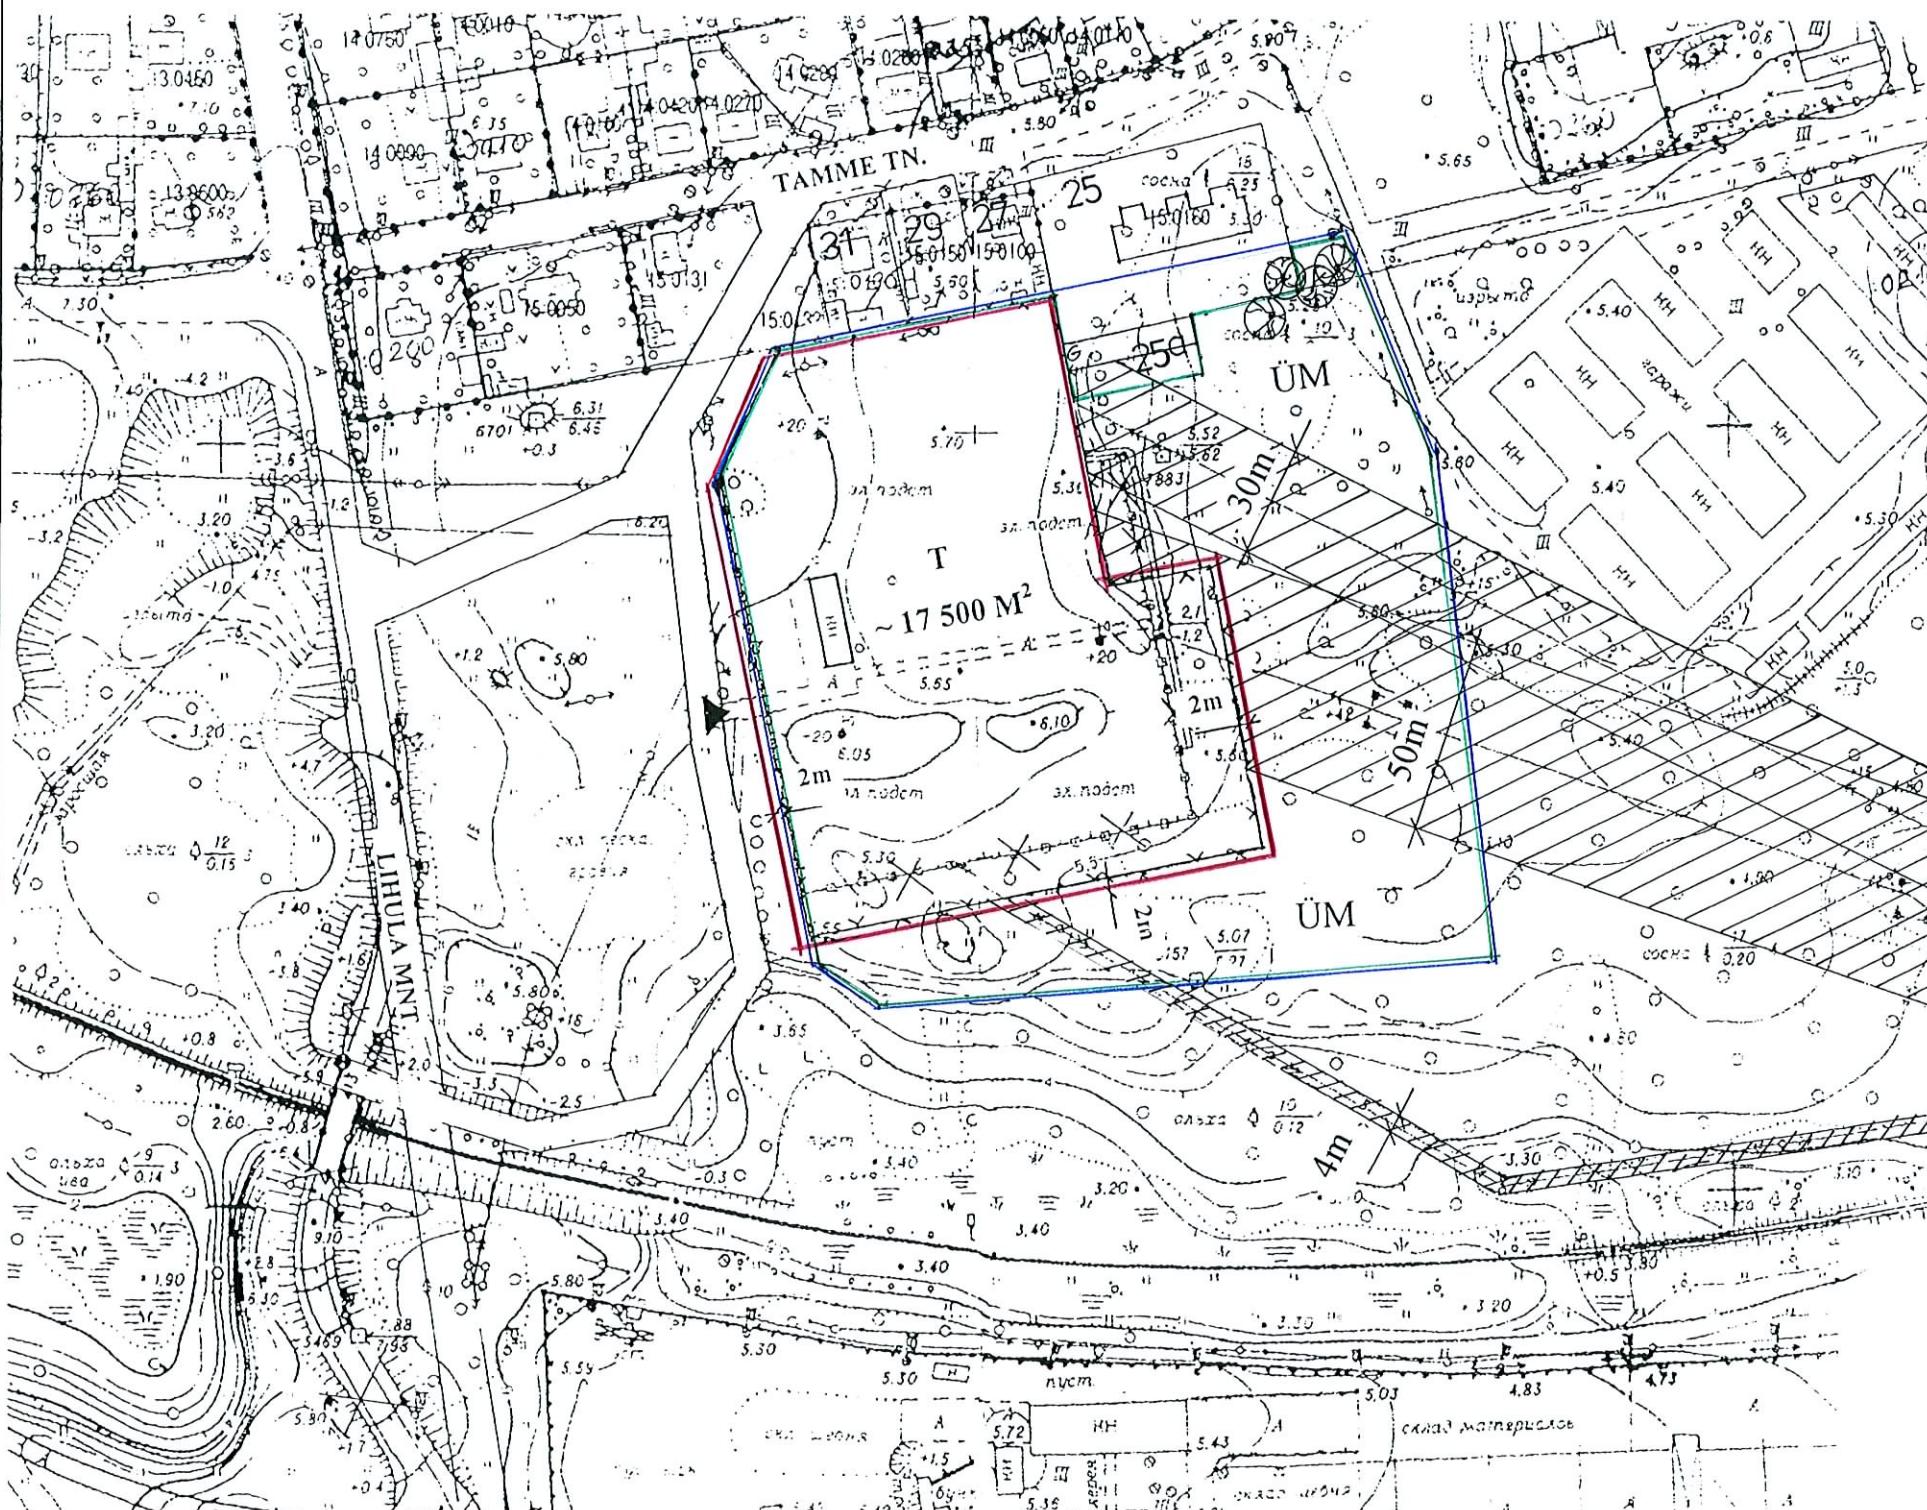

TINGMÄRGID:

- 1985.a. MAAERALDUSE PIIR
- KÄESOLEV MAAKASUTUSE PIIR
- PLANEERITUD KRUNDI PIIR
- T TOOTMISMAA
- ÜM ÜLDMAA
- SERVITUUT

PLANEERITAV KRUNDI SUURUS ~ 17 500 M²

KOOSKÖLASTUSED:

- ELAMU TAMME TN. 25 *G. Laius ja A. Laius*
 "..... 1999"
 ELAMU TAMME TN. 27 *K. Külv*
 "..... 1999"
 ELAMU TAMME TN. 29 *R. Raud*
 "..... 1999"
 ELAMU TAMME TN. 31 *S. Edova*
 "..... 1999"

GARAÄŽIÜHISTU TAMME TN. 25^a

- " 16 .. 09 .. 1999" *map*
 HAAPSALU LINNAARHITEKT *H. Saar*
 "..... 1999"
 HAAPSALU LINNAVALITSUS *J. Külv*
 "..... 1999"
 MAAKORRALDAJA *J. Külv*
 " 19 .. sept .. 1999" *H. Saar*