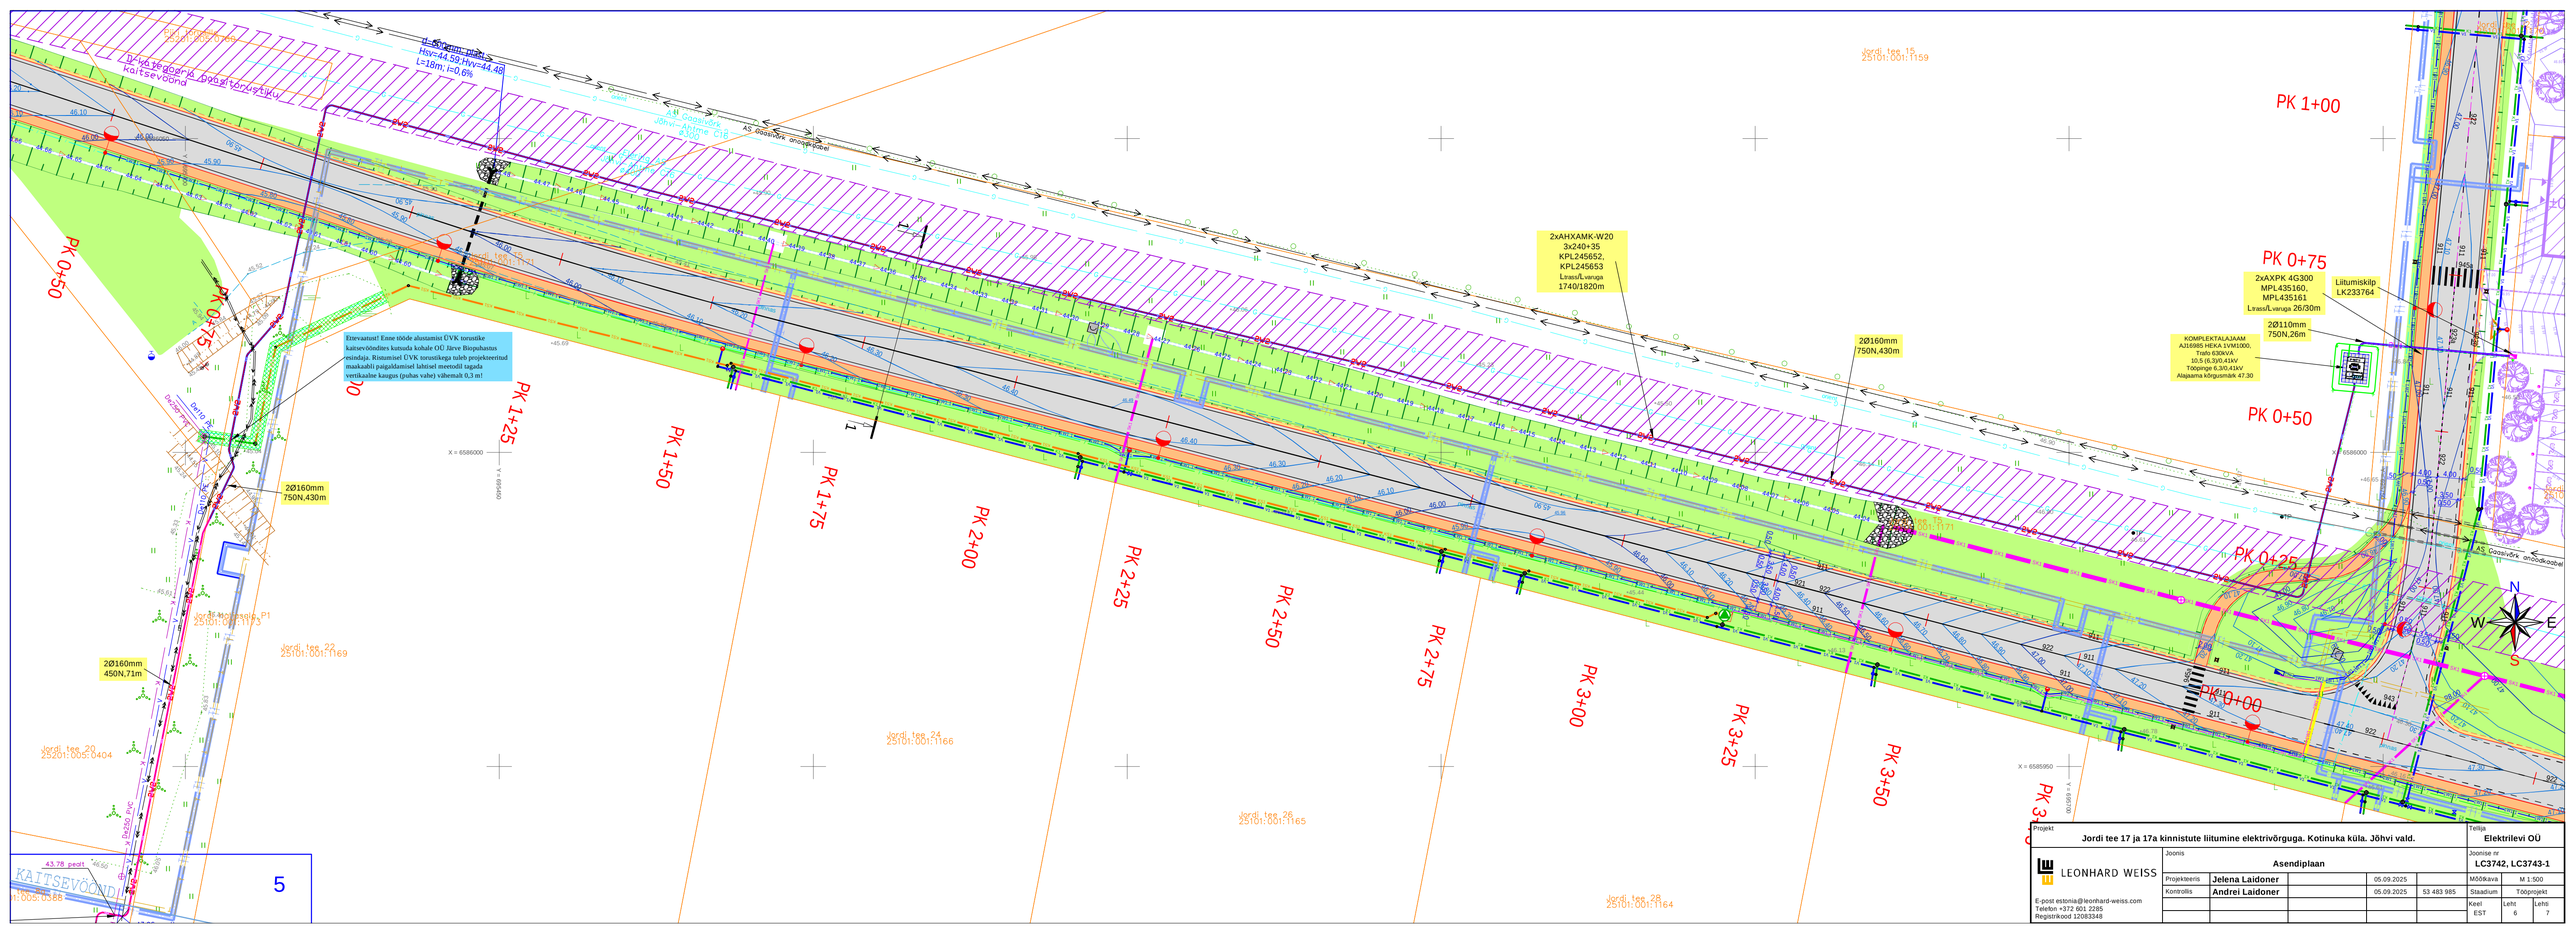
PK 0+00
PK 0+25
PK 0+50
PK 0+75
PK 1+00
PK 1+25
PK 1+50
PK 1+75
PK 2+00
PK 2+25
PK 2+50
PK 2+75
PK 3+00
PK 3+25
PK 3+50
2xAHXAMK-W20 3x240+35 KPL245652, KPL245653 Lrass/Lvaruga 1740/1820m
2xAXPK 4G300 MPL435160, MPL435161 Lrass/Lvaruga 26/30m
Liitumiskilp LK233764
KOMPLEKTALAJAAM A316985 HEKA 1VM1000, Trafo 630kVA 10,5 (6,3)/0,41kV Töopinge 6,3/0,41kV Alajaama kõrgusmärk 47.30
2Ø110mm 750N,26m
2Ø160mm 750N,430m
2Ø160mm 450N,71m
Ehitusaegne kaitsevöönd
Ehitusaegne kaitsevöönd
Ehitusaegne kaitsevöönd