



# Isikliku kasutusõiguse ala skeem

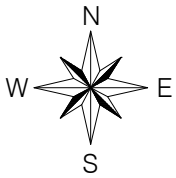

Ida-Viru maakond  
 Jõhvi vald  
 Jõhvi linn  
 13101 Jõhvi-Ereda tee T1  
 25101:001:0457  
 M 1:500

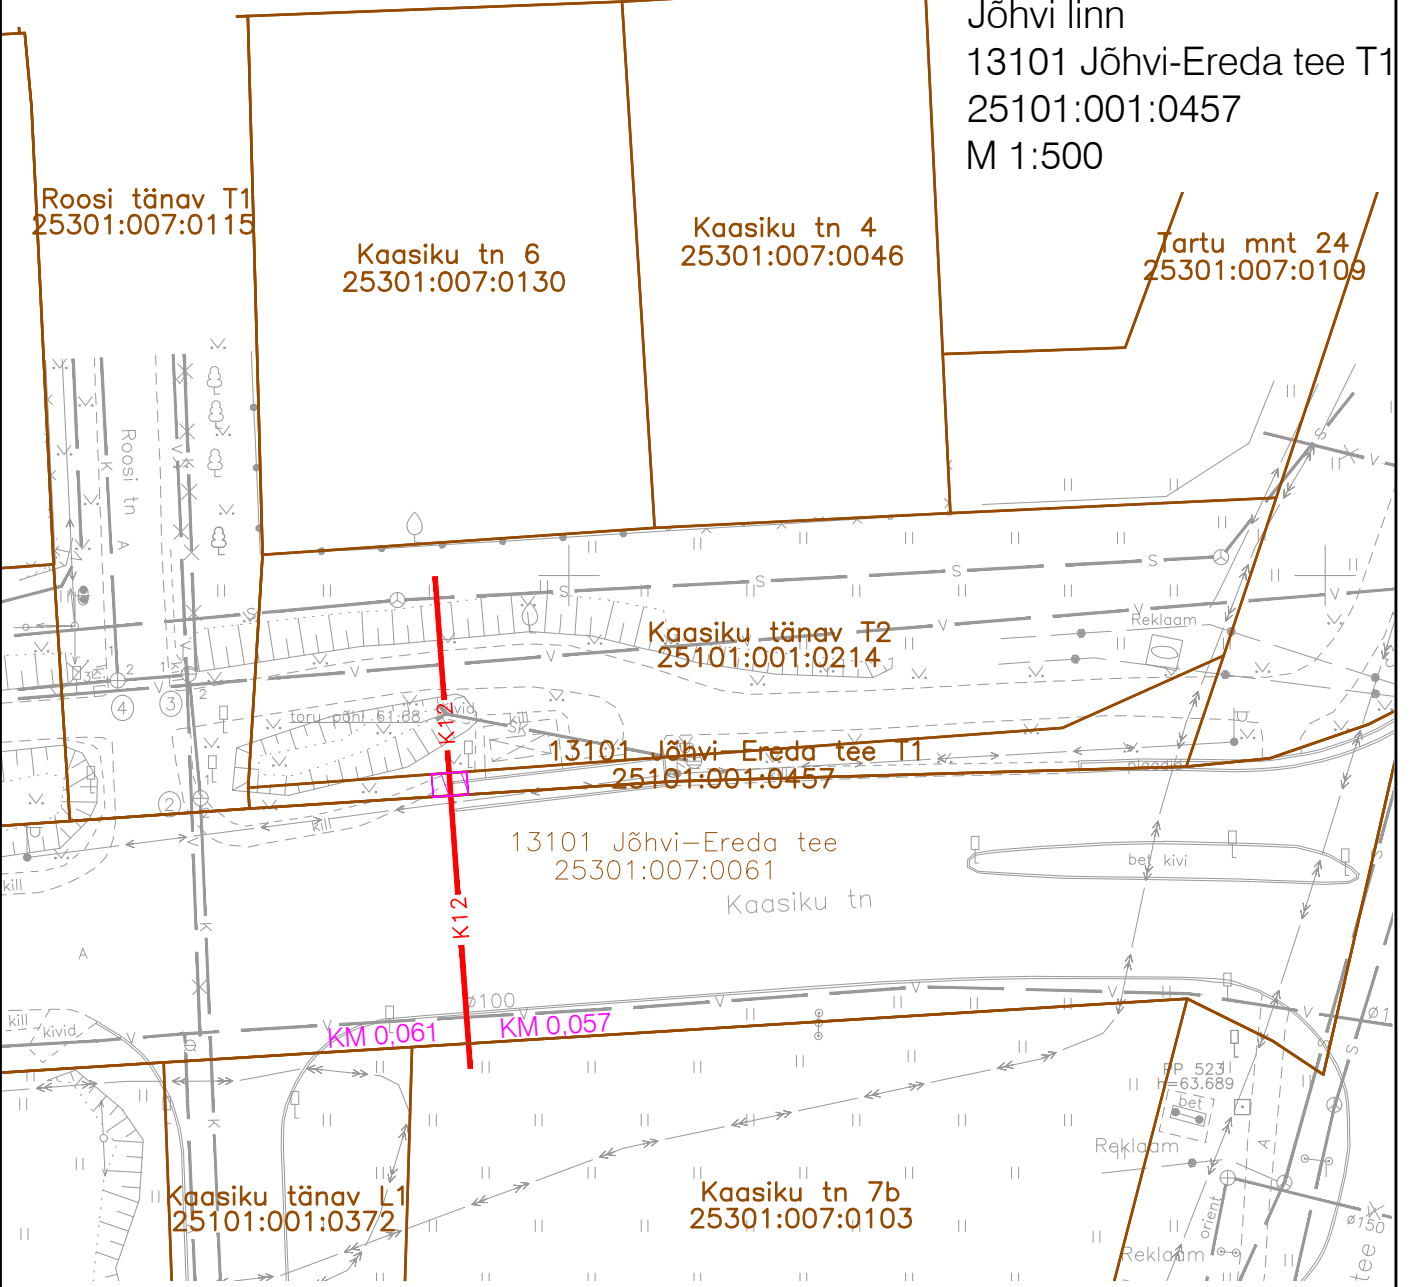


Trükkis: KPR-KRISTIS  
 Faili: C:\Users\kristis\K-PROJEKT\_AS\KP - 17017 Jõhvi Jazz PP\Projektiomad töös\00\_AA+AS\_Üldosa\17017\_EL+VKV\_IKÖ.dwg Trükitud: 28.06.2021



## KASUTUSÕIGUSEGA ALA

Kinnistu registriosa number	Katastriüksuse tunnus, nimi ja sihtotstarve	Asukoht riigitee (nr ja nimi) suhtes	Ala pindala ruutmeetrites
12635050	25101:001:0457, 13101 Jõhvi-Ereda tee T1, transpordimaa	13101 Jõhvi - Ereda 0,057 - 0,061	4

## TINGMÄRGID

-  Kinnistu piir
-  Projekteeritud reoveekanaliseerimisitorustik
-  Kasutusõigusega ala

Kasutusala laius reoveekanaliseerimisitorustiku teljest 1,0 m toru välisservast