



# Isikliku kasutusõiguse seadmise plaan

IKÕ ala Pos nr (plaanil)	Kinnistu registriosana nr	Katastriüksuse tunnus, nimi ja sihtotstarve	IKÕ ala pindala m <sup>2</sup>
Pos 1	3286050	14301:002:0010; 25126 Kobela-Ohkatsi tee; transpordimaa	53

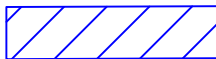

IKÕ seadmise ala ca 53 m<sup>2</sup>

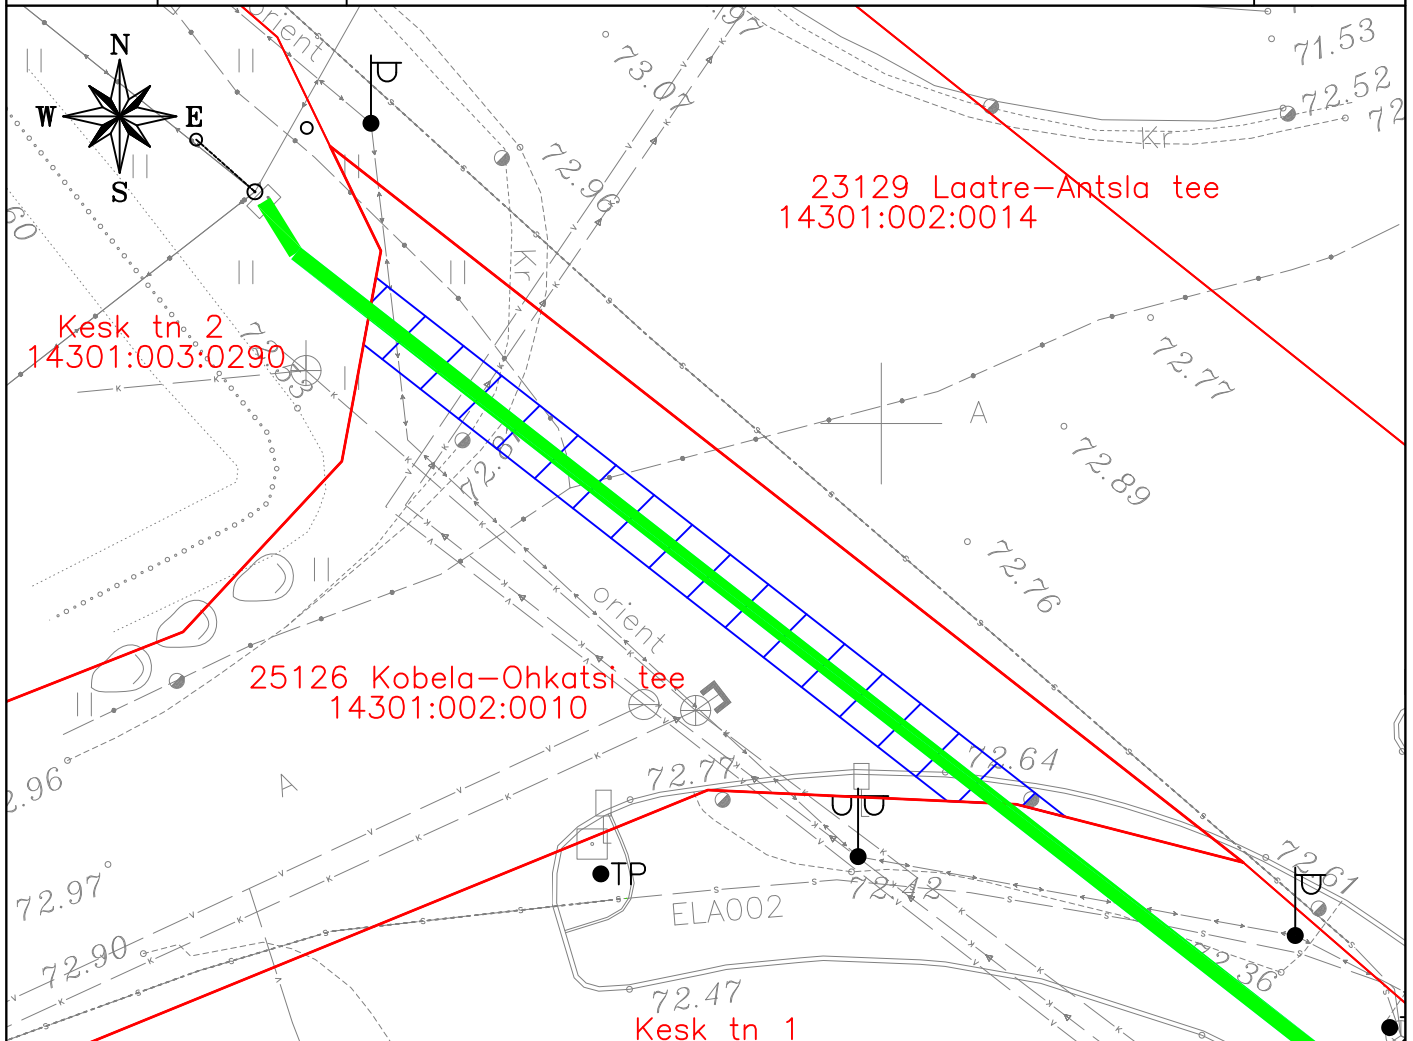

Kinnistute piirid



Projekteeritud side maakaabelliin

Projekti nimetus / asukoht  
Passiivse elektroonilise side juurdepääsuvõrgu rajamine, Kobela alevik, Antsla vald, Võru maakond

Töö nr  
VT2150

Koostaja  
Keskkonnaprojekt OÜ

Mõõtkava  
1:250

Leht / formaat  
A4

Kuupäev  
07.11.2024