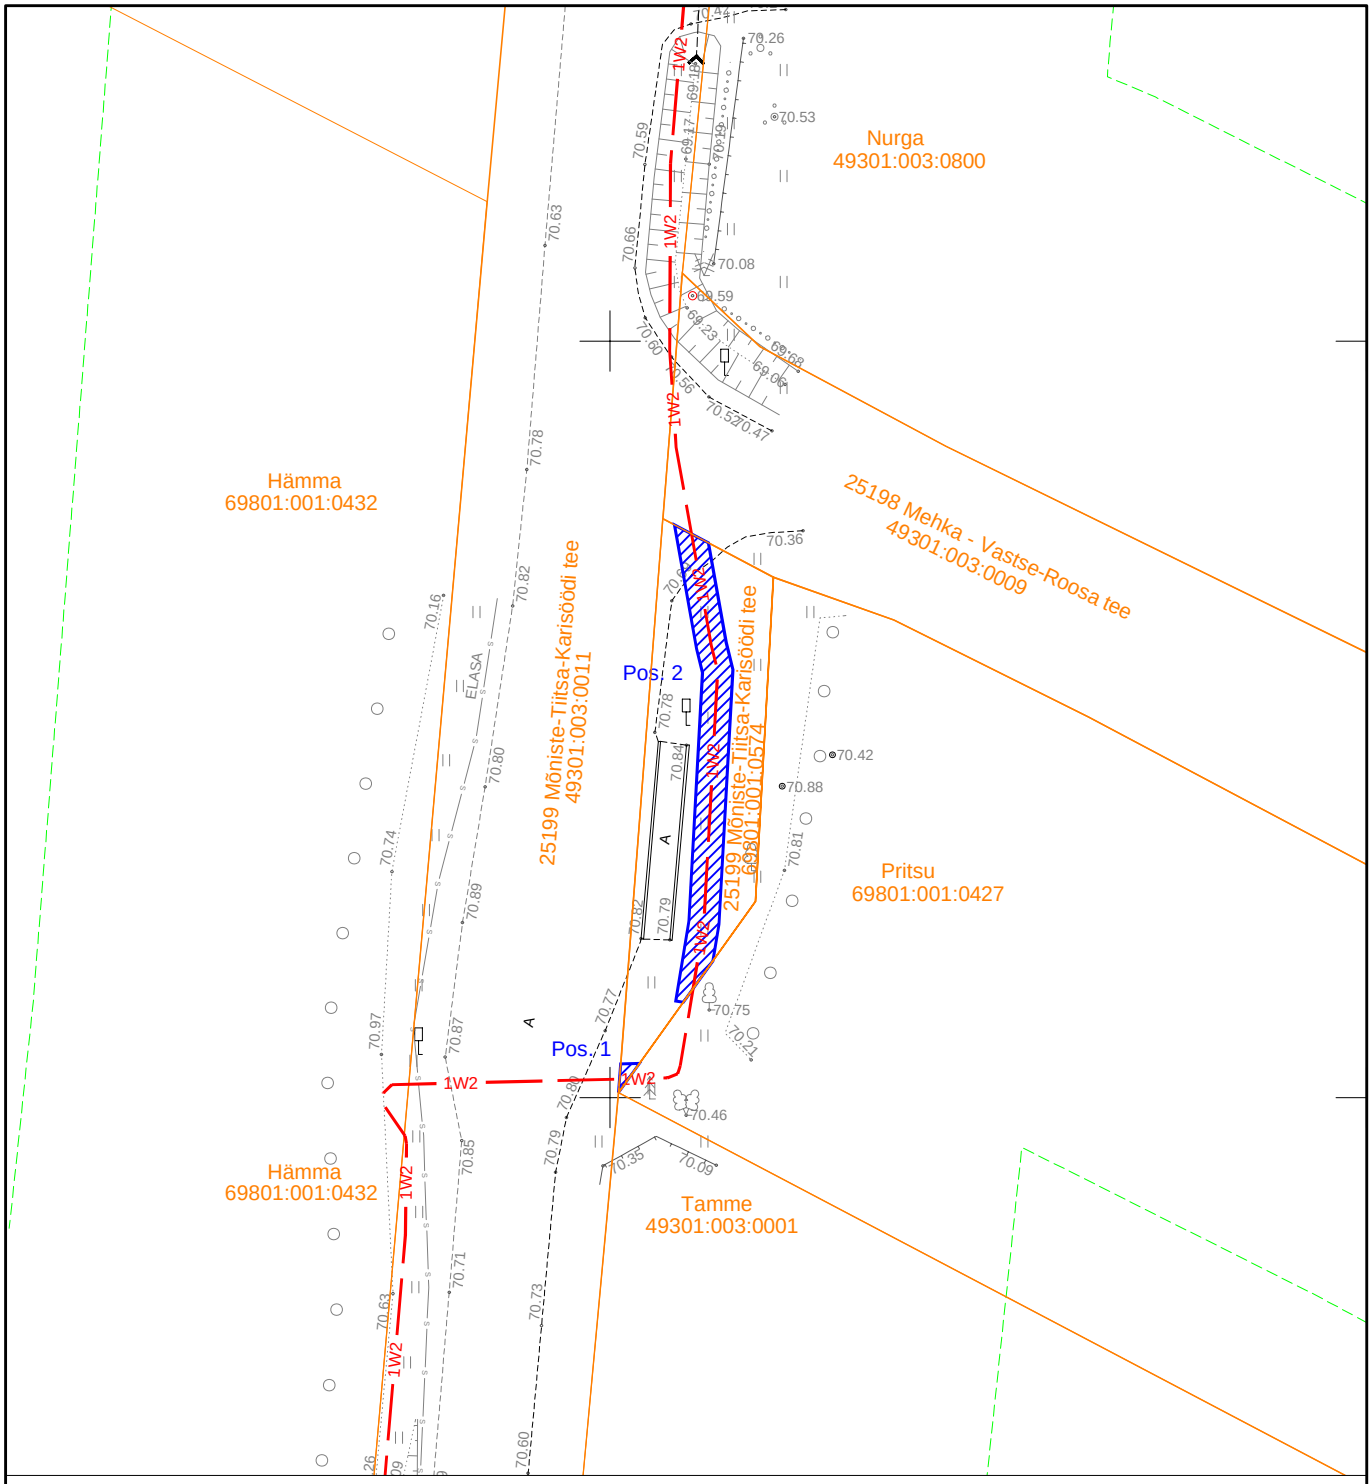

IKÕ ala Pos nr	Kinnistu reg.osa number	Katastriüksuse tunnus, nimi ja sihtotstarve	Asukoht riigitee suhtes	Ala pindala, m²	PARI ID
Pos. 1	26252050	25199 Mõniste-Tiitsa-Karisöödi tee 69801:001:0574 Transpordimaa	km. 6,22	1	1070459
Pos. 2			km. 6,18-6,21	60	1070459

Katastriüksuse piir

Kasutusõiguse ala

1W2 1W2 Elektri maakaabel (keskpinge)

Projekt: **Mõniste-Kuutsi keskpingeliini ümberehitus, Rõuge vald, Võrumaa**					Tellija: **Elektrilevi OÜ**		
LEONHARD WEISS	Joonis: **Isikliku kasutusõiguse seadmise plaan**				Joonise nr: **IP7749-I**		
	Projekteeris	**A. Erik**		53 090 199	Mõõtkava	M 1:500	
	Kontrollis	**K. Maaten**		512 7053	Staadium	Tööprojekt	
					Keel: EST	Leht: 1	Lehti: 1

E-post estonia@leonhard-weiss.com
Telefon +372 601 2285
Registrikood 12083348