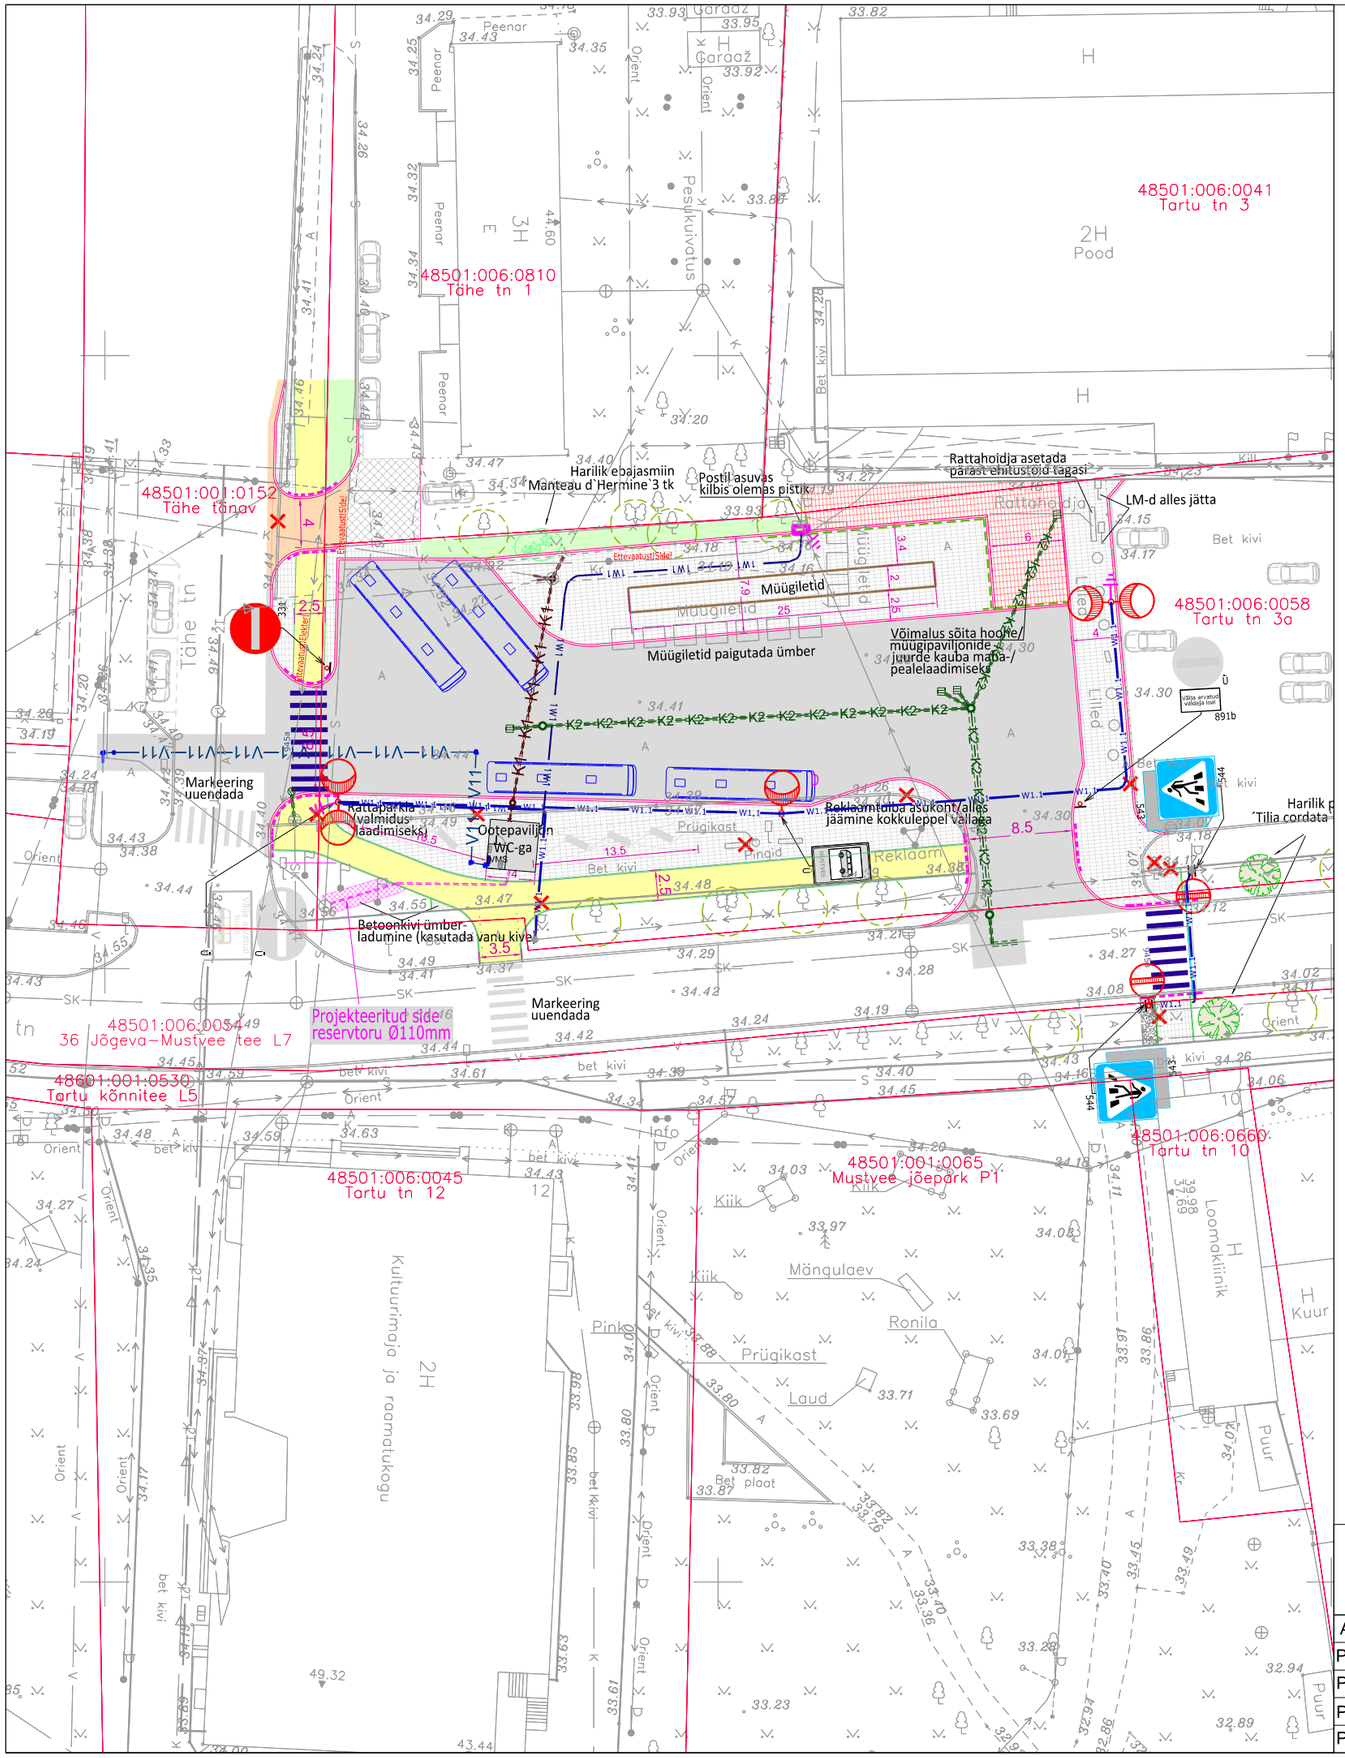

TINGMÄRGID

- KRUNDIPIIR
- PROJEKTEERITUD SÕIDUTEE ÄÄREKIVI 150*290*L mm h=8 cm/0 cm/3 cm
- PROJEKTEERITUD SÕIDUTEE ASFALTKATTE SERV
- PROJEKTEERITUD KÕNNITEE ÄÄREKIVI 80*200*L mm
- PROJEKTEERITUD KÕNNITEE ASFALTKATTE SERV
- PROJEKTEERITUD/UUENDATAV TEEKATTEMÄRGISTUS (ÜLEKÄIGU-KOHT)
- LIKVIDEERITAV OBJEKT
- —K1—K1—K1—K1—K1— PROJEKTEERITUD KANALITORU
- —V11—V11—V11—V11— PROJEKTEERITUD VEETORU
- -K2—K2—K2- K2 —K2—K2—K2— PROJEKTEERITUD SADEMEVEETORU
- OL.OL/ ÜMBERTÕSTETAV LIIKLUSMÄRK

KATTED

- PROJEKTEERITUD BUSSIOOTEALA ASFALTKATE
- PROJEKTEERITUD JALGTEE ASFALTKATE
- PROJEKTEERITUD PARKETTKIVIKATE
- PROJEKTEERITUD MAHASÕIDUKATE
- PROJEKTEERITUD ASFALDIST ÜLEKATE
- PROJEKTEERITUD MULD JA MURUKÜLV
- PROJEKTEERITUD MUNAKIVILAOTIS

OÜ Eltam poolt koostatud elektri- ja tänavavalgustus. Töö nr 01810-24

- PROJEKTEERITUD ÜLEKÄIGURAJA VALGUSTI TSINGITUD 6m METALLPOSTIL
- PROJEKTEERITUD VALGUSTI TSINGITUD 6m METALLPOSTIL
- 1W1 1W1 1W1 / W1.1 W1.1 W1.1 W1.1 PROJEKTEERITUD 0,4kV MAAKAABEL KAITSETORUS D75 750N
- PROJEKTEERITUD VÄLISVALGUSTUSE MAAKAABEL ROHELISES KAITSETORUS D75 750N
- PROJEKTEERITUD KORDUVMAANDUSPAIGALDIS

MÄRKUSED

1. Geodeetiline alusplaan on koostatud Reib OÜ poolt töö nr TT-6736T "Mustvee linnakeskuse topogeodeetilised uurimistööd. Jõgeva maakond, Mustvee vald, Mustvee linn". Koordinaadid L-Est `97 süsteemis, kõrgused EH 2000 süsteemis. Mõõdistatud detsembris 2023.

Tinter-Projekt OÜ
Turu tn 34
51004, Tartu
Tel. 7 475 333
info@tinterprojekt.ee

Amet:	Nimi:	Allkiri:
Projektijuht:	Indrek Lensment	
Projekteerija:	Kristiina Ratnik	
Projekteerija:		
Projekteerija:		

Töö nimetus: Jõgeva maakond, Mustvee vald, Mustvee linn. Tartu tn 3a bussiooteala. Põhiprojekt

Töö Tellija: Mustvee Vallavalitsus

Joonise nimetus: Asendiplaan ja liikluskorraldus

Kuupäev:	Joonise number:	Staadium:	Mõõtkava:	Töö nr:
29.10.2024	1	PP	1:500	43-24-TP

TINTER-PROJEKT