

- Tingmärke**
- Projekteeritud KP maakaabeliin kaitsetorus
  - Projekteeritud kinnine läbindamine
  - Kinnise läbindamise alguse/lõpu kaevik
  - Olemasolev maakaabeliin
  - Tööks välja viidav maakaabeliin
  - Kinnistu piir

Projekti

Ekseko lüütmine keskpingel 8 etapp Mäetküla Viljandi vaid ja Viljandi linn Viljandi maakond


Tellijä

Enerfit Connect OÜ

**LEONHARD WEISS**

E-post: estonia@leonhard-weiss.com  
 Telefon: +372 601 2285  
 Registrikood: 12083348  
 EL10665798-0001

Joonis		Situatsiooniplaan		Joonise nr	
Projekteeris	Kaupo Maaten	10.2023	5127053	Mõõkava	M 1:10000
Kontrollis	Aap Erik		5309 0199	Staadium	Tööprojekt
Projektiühit				Keel	Leht 1
					Leht 9

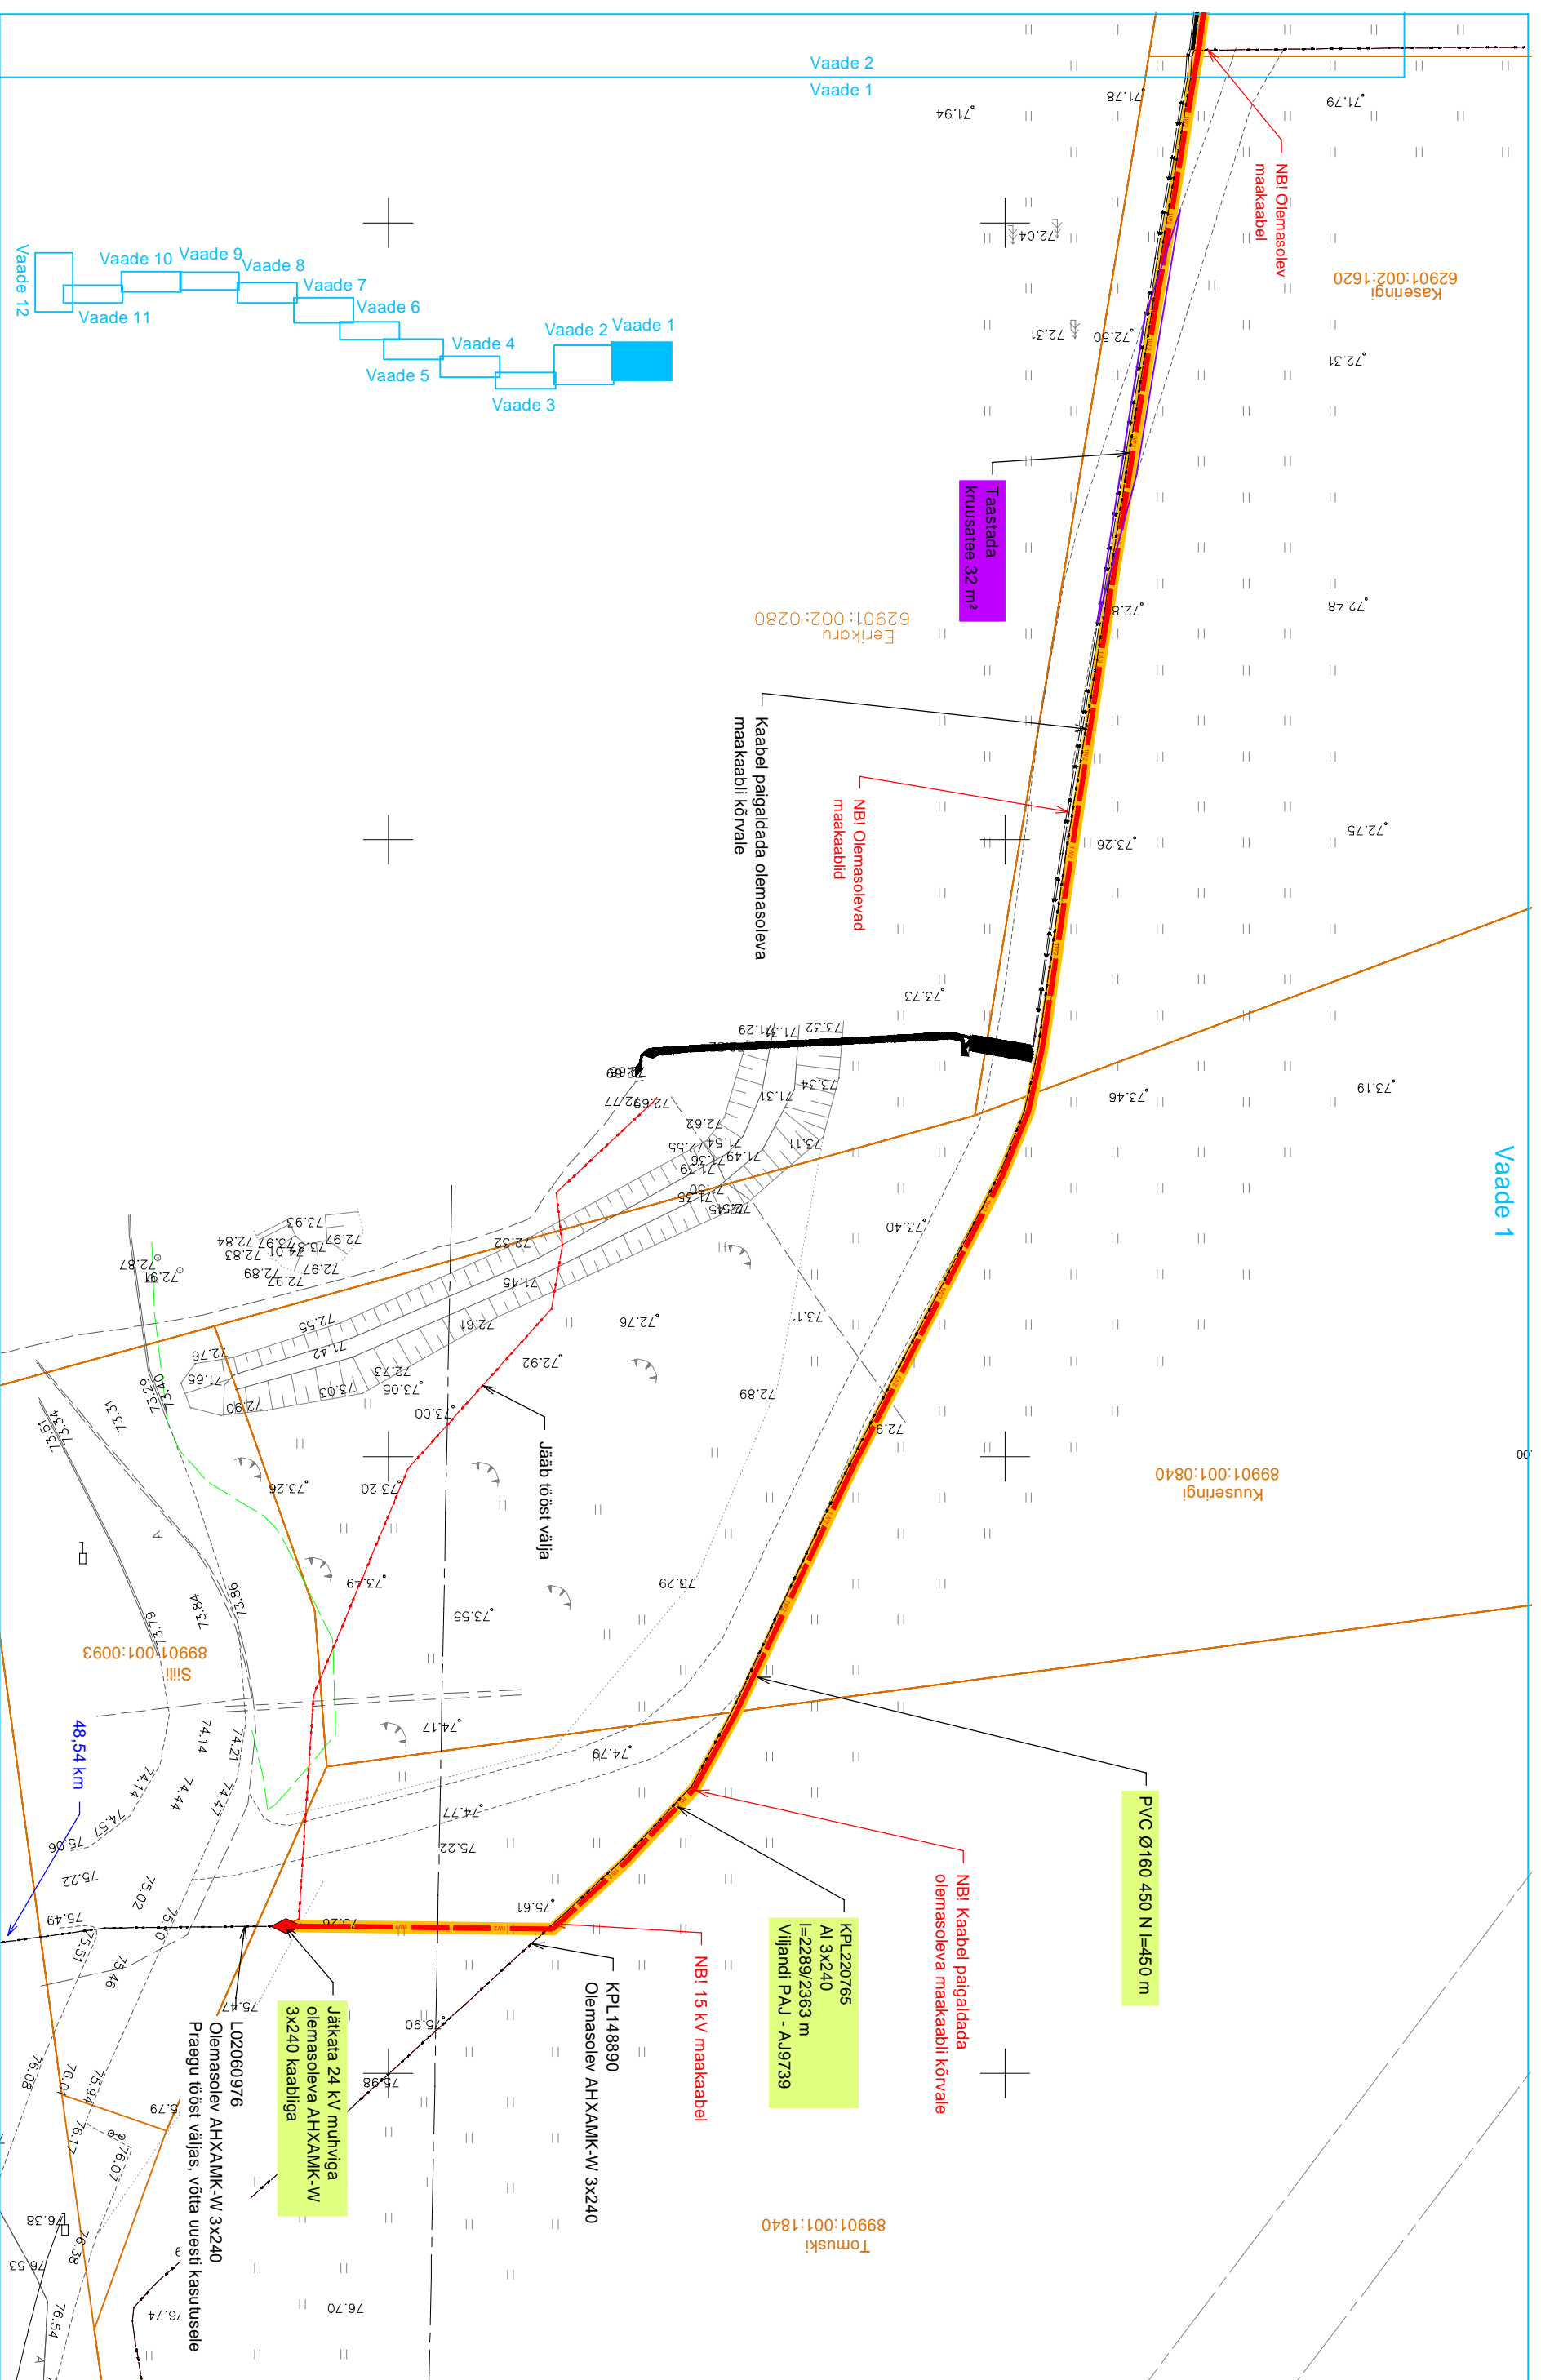

**Tingmärke**



- Projekteeritud KP maakaabelliin kaitsesetorus
- 450 N kaitsesetoru
- Projekteeritud KP jätkumuhv
- Olemasolev maakaabelliin
- Tööst välja jäätv maakaabelliin
- Kinnistu piir

Projekti **Ekseko lülitumine keskpingel 8 etapp Mäeltküla Viljandi vald ja Viljandi linn Viljandi maakond** Teillisja **Enert Connect OÜ**

**LEONHARD WEISS**



E-post: estonia@leonhard-weiss.com  
 Telefon: +372 601 2285  
 Registrikood: 12083348  
 EL10665798-0001

Aasendiplaani vaade 1		Enert Connect OÜ	
Joonis	Projekteeris	Joonise nr	Teillisja
Kaupo Maaten	Kaupo Maaten	LR9110-EB-1	Enert Connect OÜ
Aap Erik	Kontrollis	M 1:500	
	Projekti juht	M 1:500	
		5127053	
		5309 0199	
		Staadium	Tööprojekti
		Keel	Lehti
		EST	2
			9

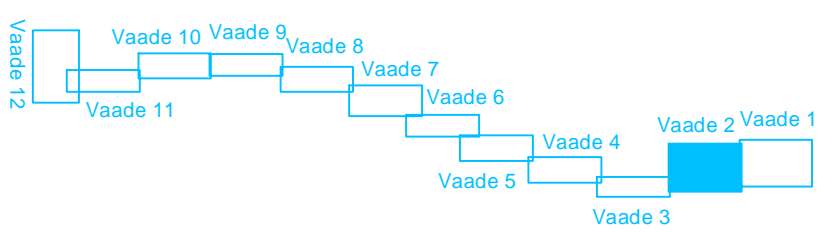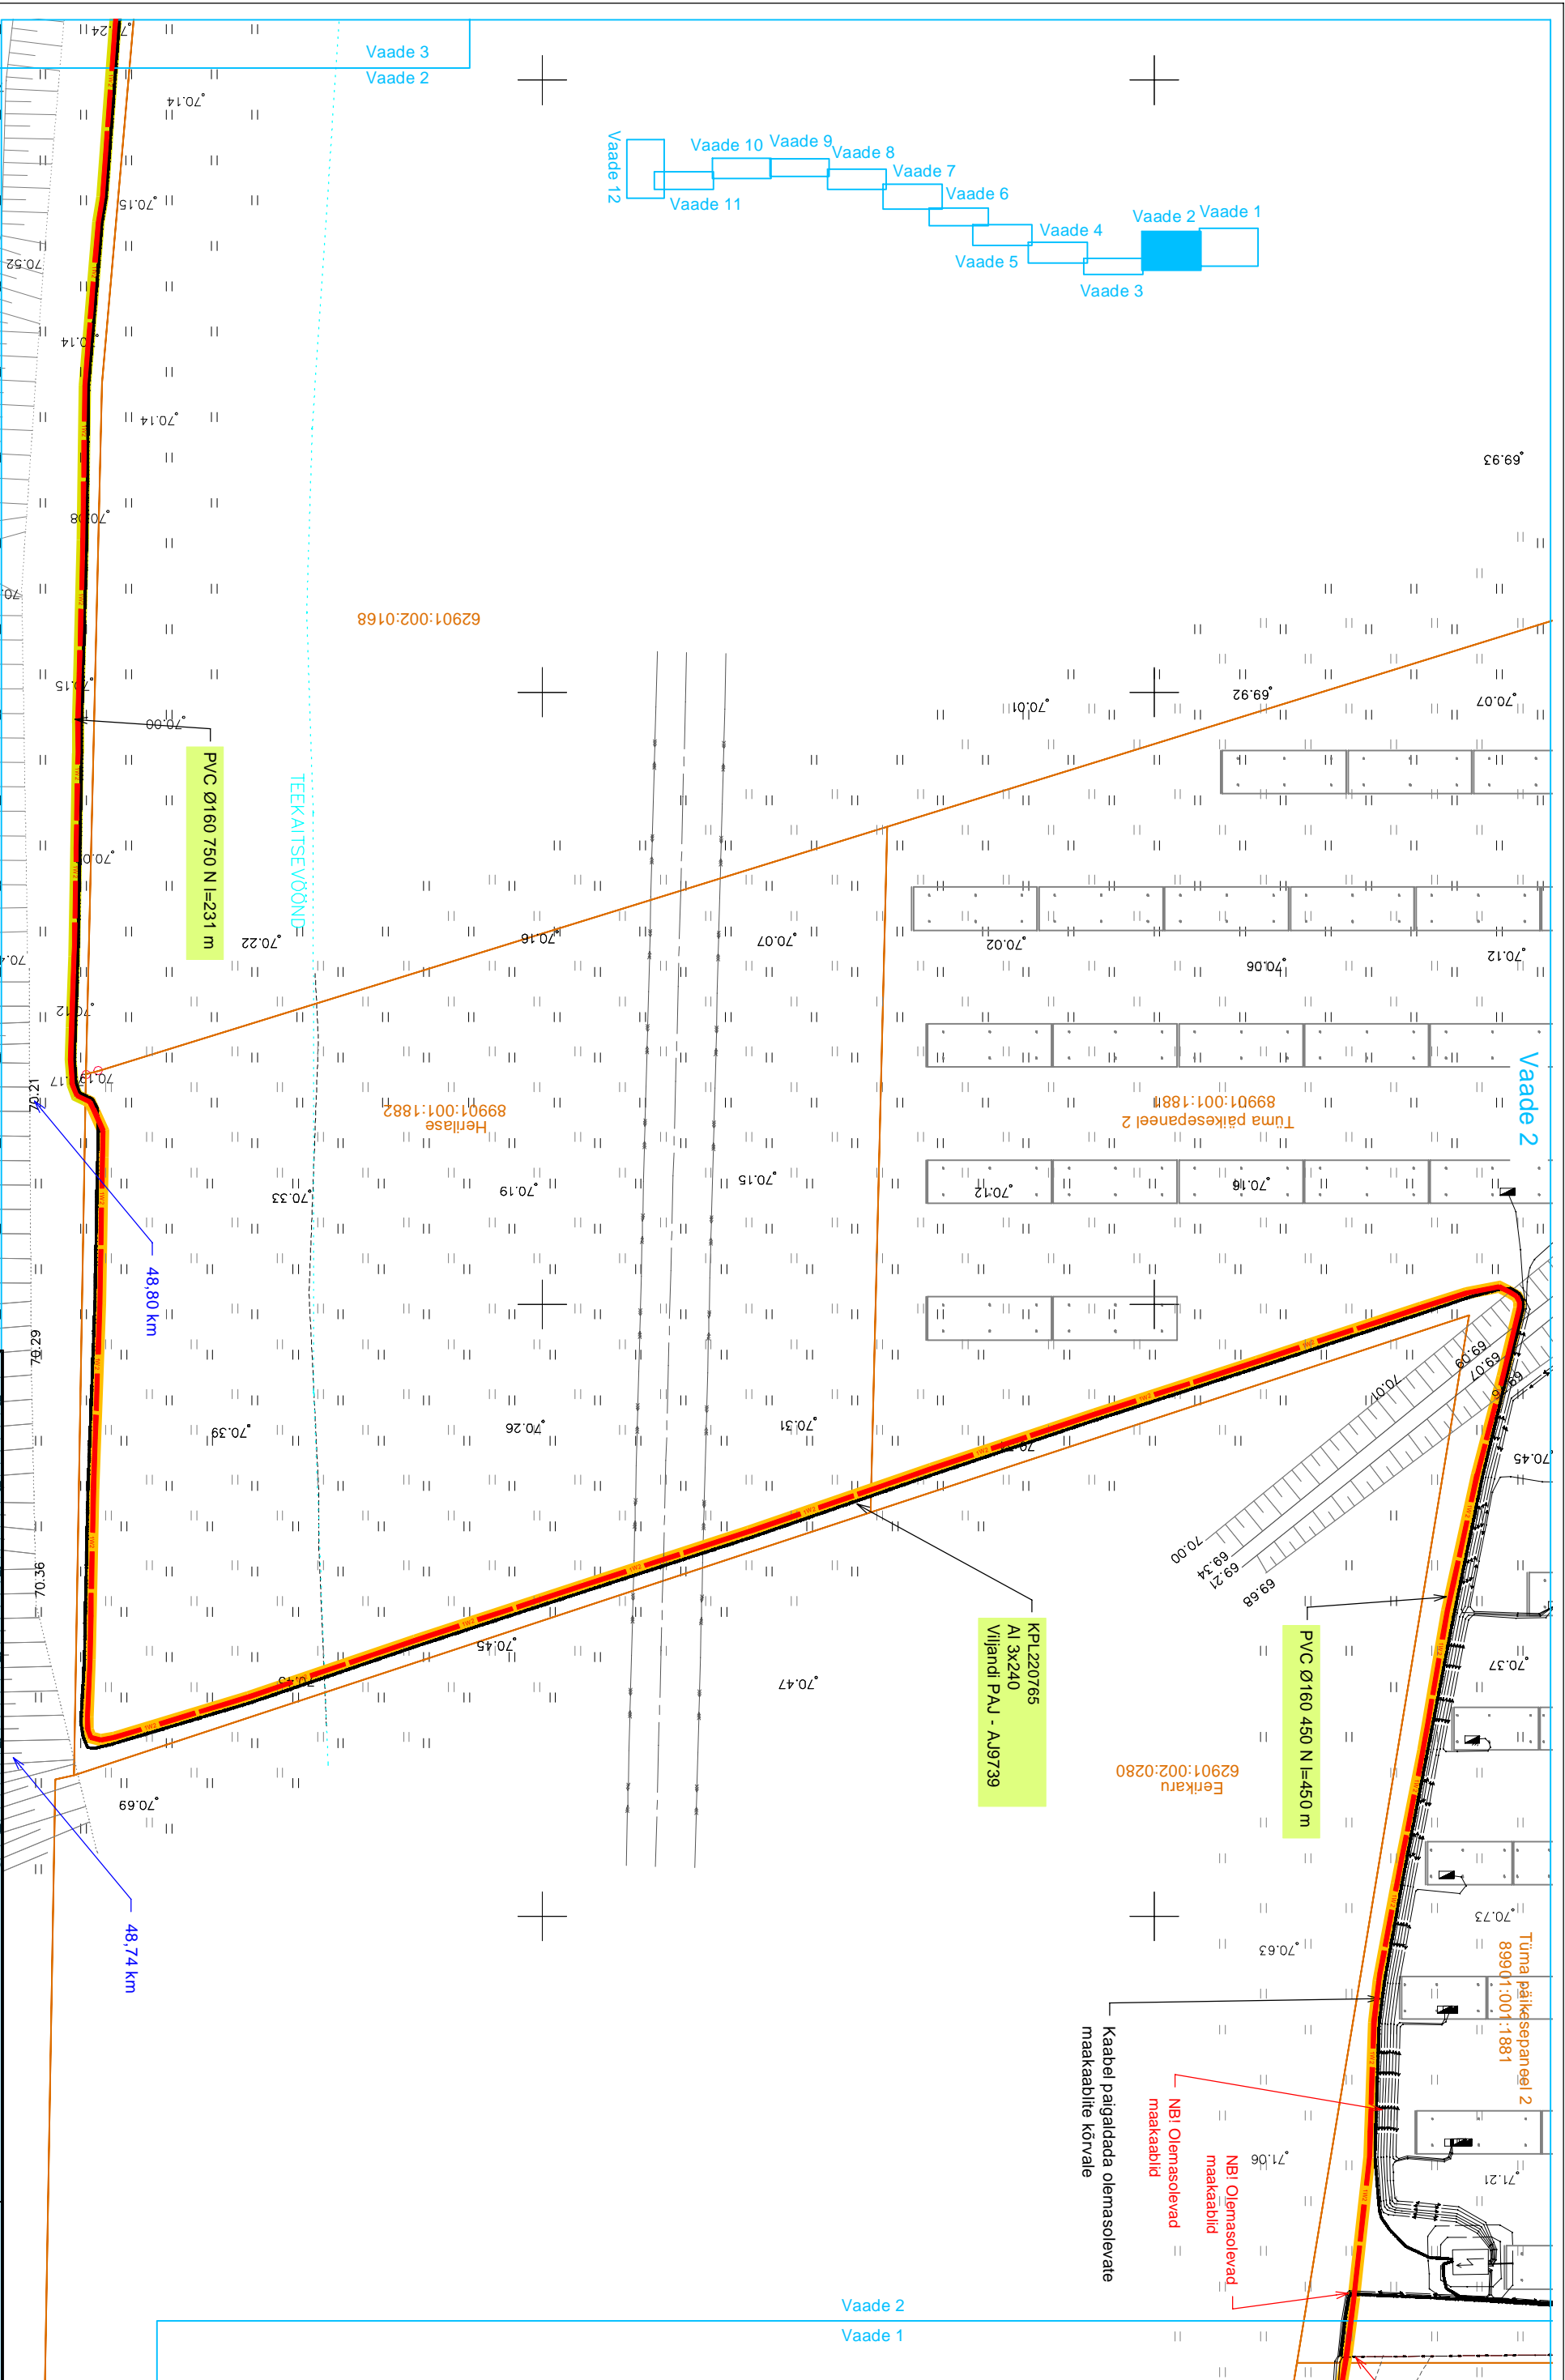

- Tingmärke**
- Projekteeritud KP maakaabellini kaitsesektorus
  - 750 N kaitsesoon
  - 450 N kaitsesoon
  - Olemasolev maakaabellini
  - Kinnistu piir

<p><b>LEONHARD WEISS</b></p> <p>E-post: estonia@leonhard-weiss.com          Telefon: +372 601 2285          Registrikood: 12083348          EI10665798-0001</p>		<p><b>Asendiplaani vaade 2</b></p>		<p><b>Enfiit Connect OÜ</b></p>	
Projekt	Ekseko lülitumine keskpingel 8 etapp Mäetkulla Viljandi vald ja Viljandi linn Viljandi maakond				Tellijä
Joonis	Aasendiplaani vaade 2				Joonise nr
Projekteeris	Kaupo Maaten	10.2021	5127053	M 1:500	LR9110-EB-1
Kontrollis	Aap Erik		5309 0199	Staadium	Tööprojekt
Projektiühit				Keel	Lehti
				EST	3
					9

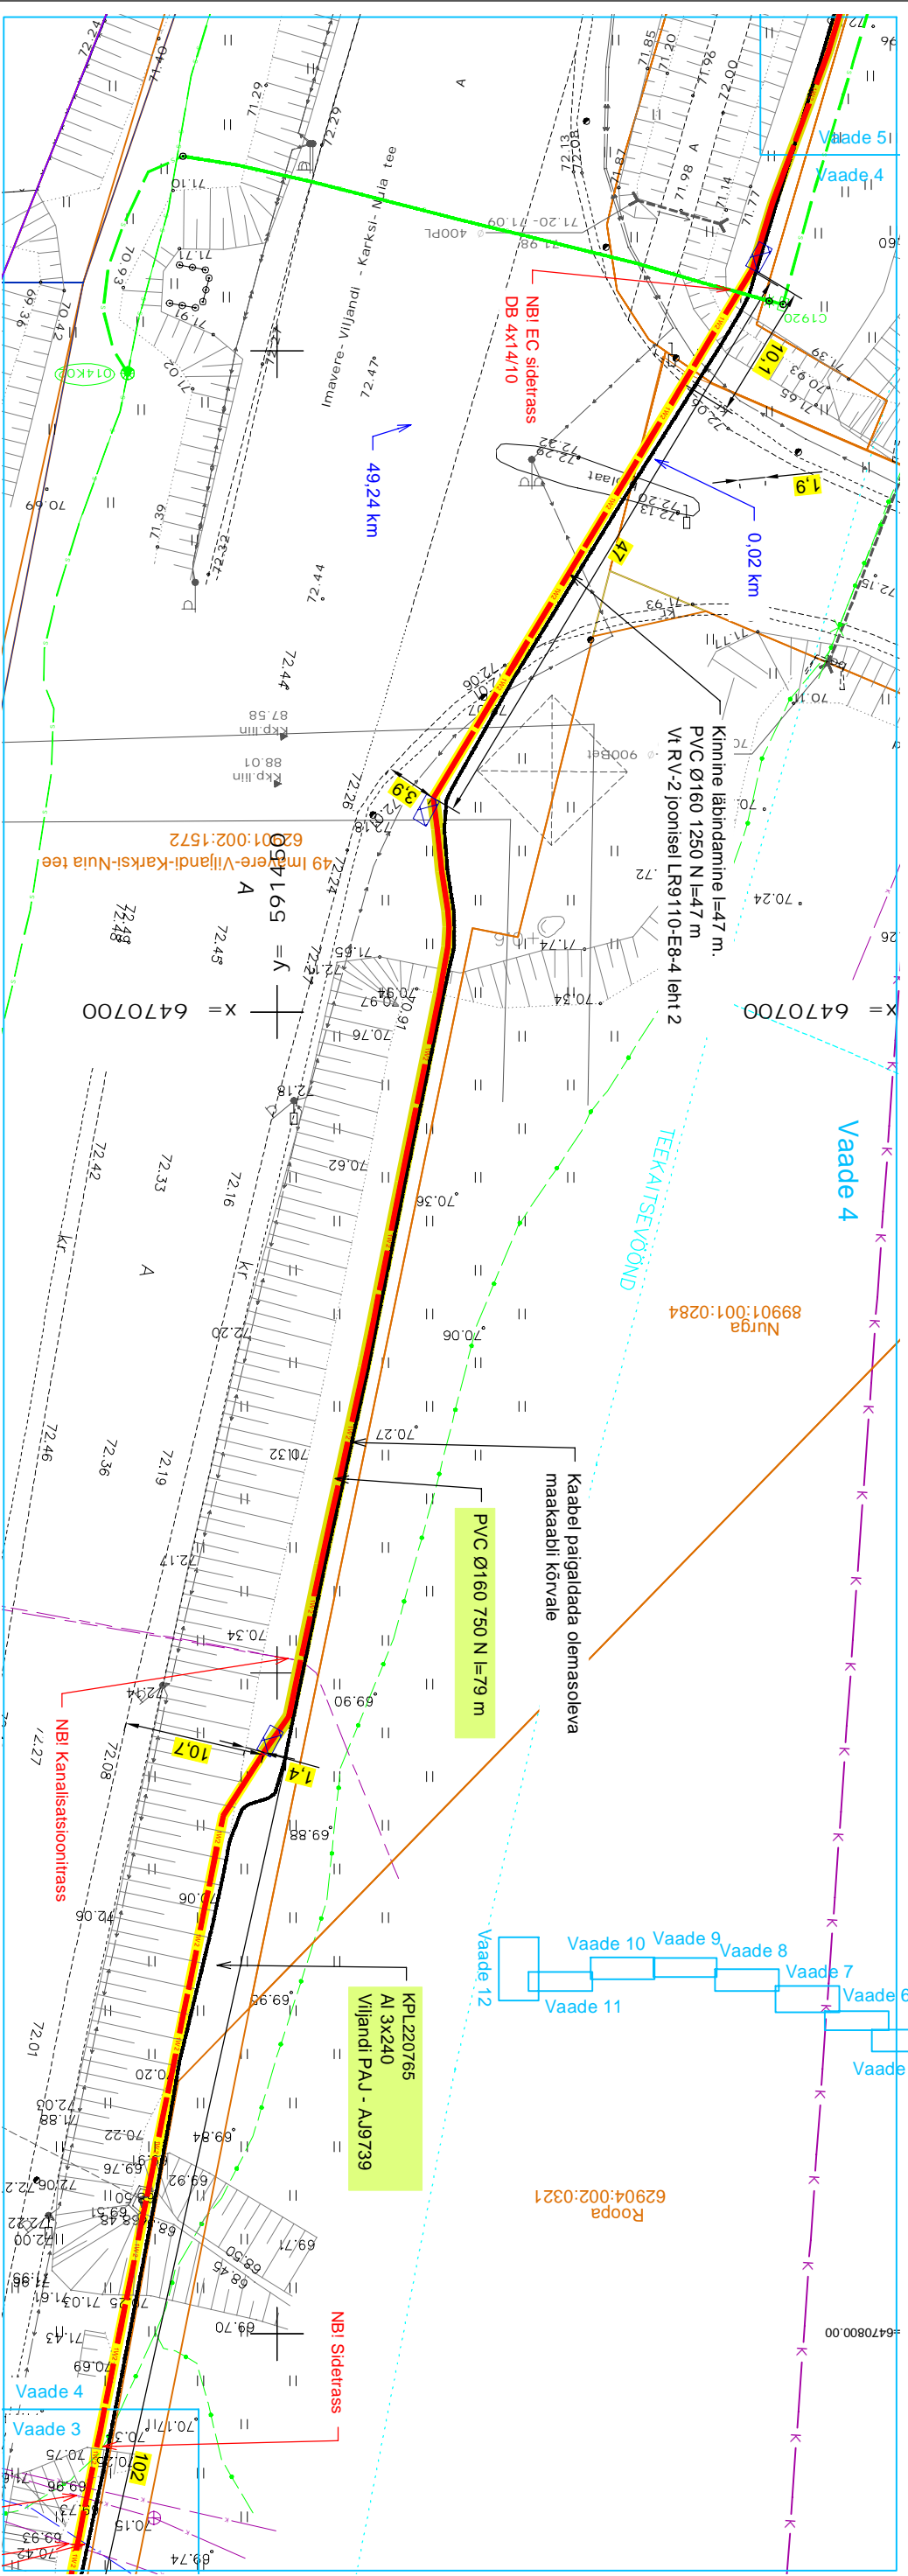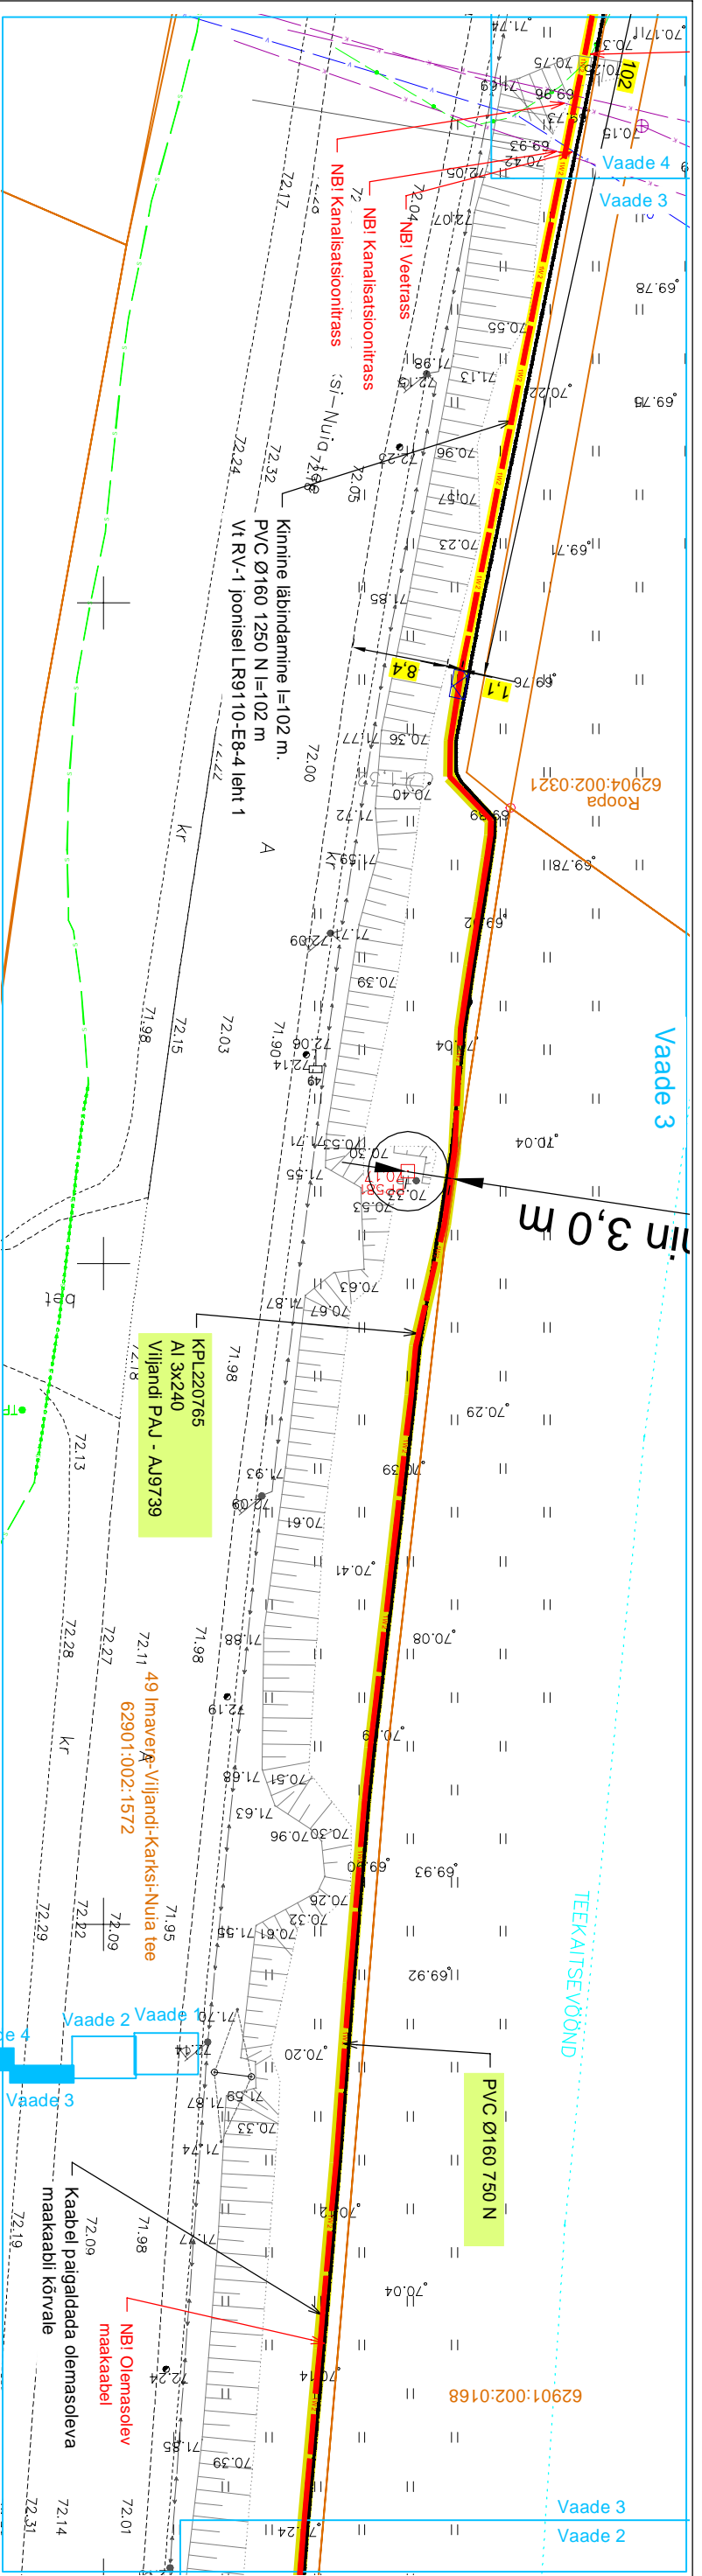

**Tingimärke**

- Projekteeritud KP maakabellinn kaitsesetorus
- Projekteeritud kinnine läbivõrk
- Kinnise läbivõrki alguse lõpu kaevik
- 750 N kaitsesetoru
- Olemasolev maakabellinn
- Kinnistu piir

**Projekt**

**Ekseko lülitumise keskpingel 8 etapp Mäetkulla Viljandi vald ja Viljandi linn Viljandi maakond**




**LEONHARD WEISS**




E-post: estonia@leonhard-weiss.com  
 Telefon: +372 601 2285  
 Registrikood: 12083348  
 EL10665798-0001

Joonis		Tellijä	
Projekteeris	<b>Kaupo Maaten</b>	Joonise nr.	<b>LR9110-EB-1</b>
Kontrollis	<b>Aap Erik</b>	Mõõtkava	M 1:500
Projektiühit		Staadium	Tööprojekt
		Keel	Lehti 4
		EST	Lehti 9


**Asendiplaani vaated 3 ja 4**



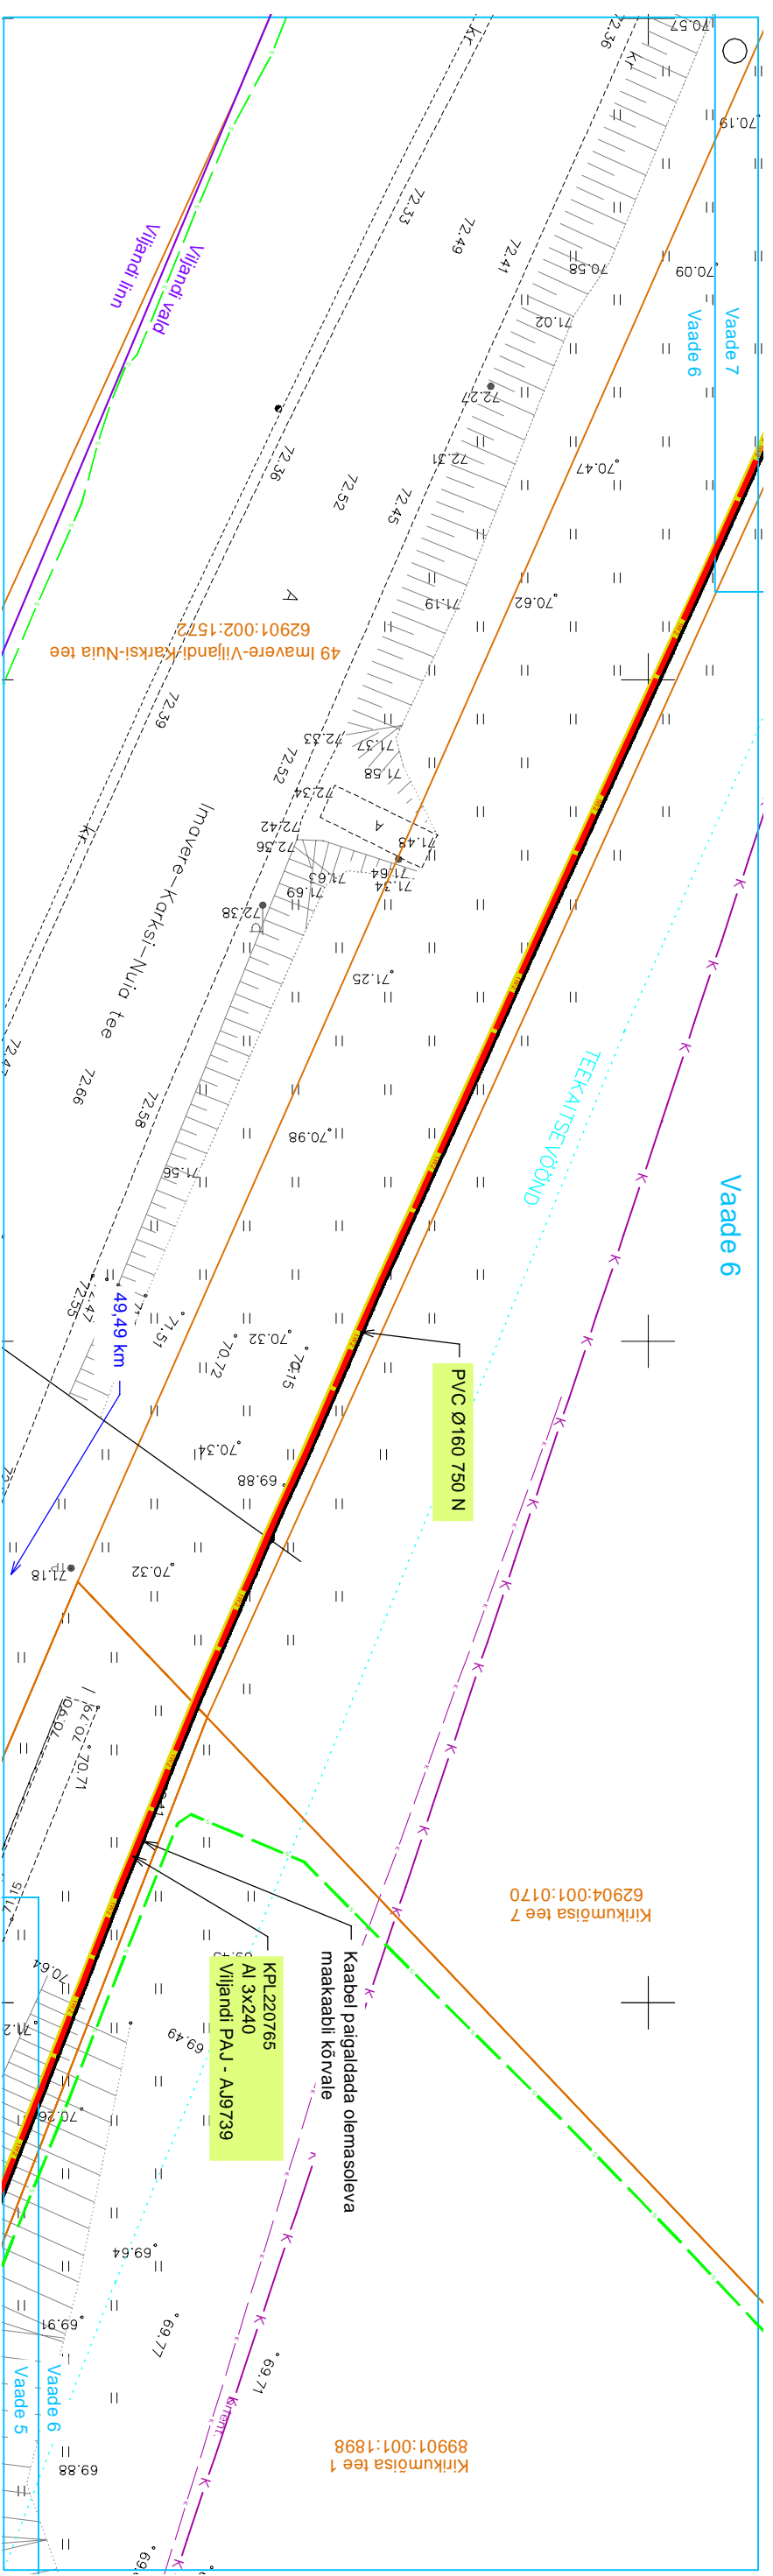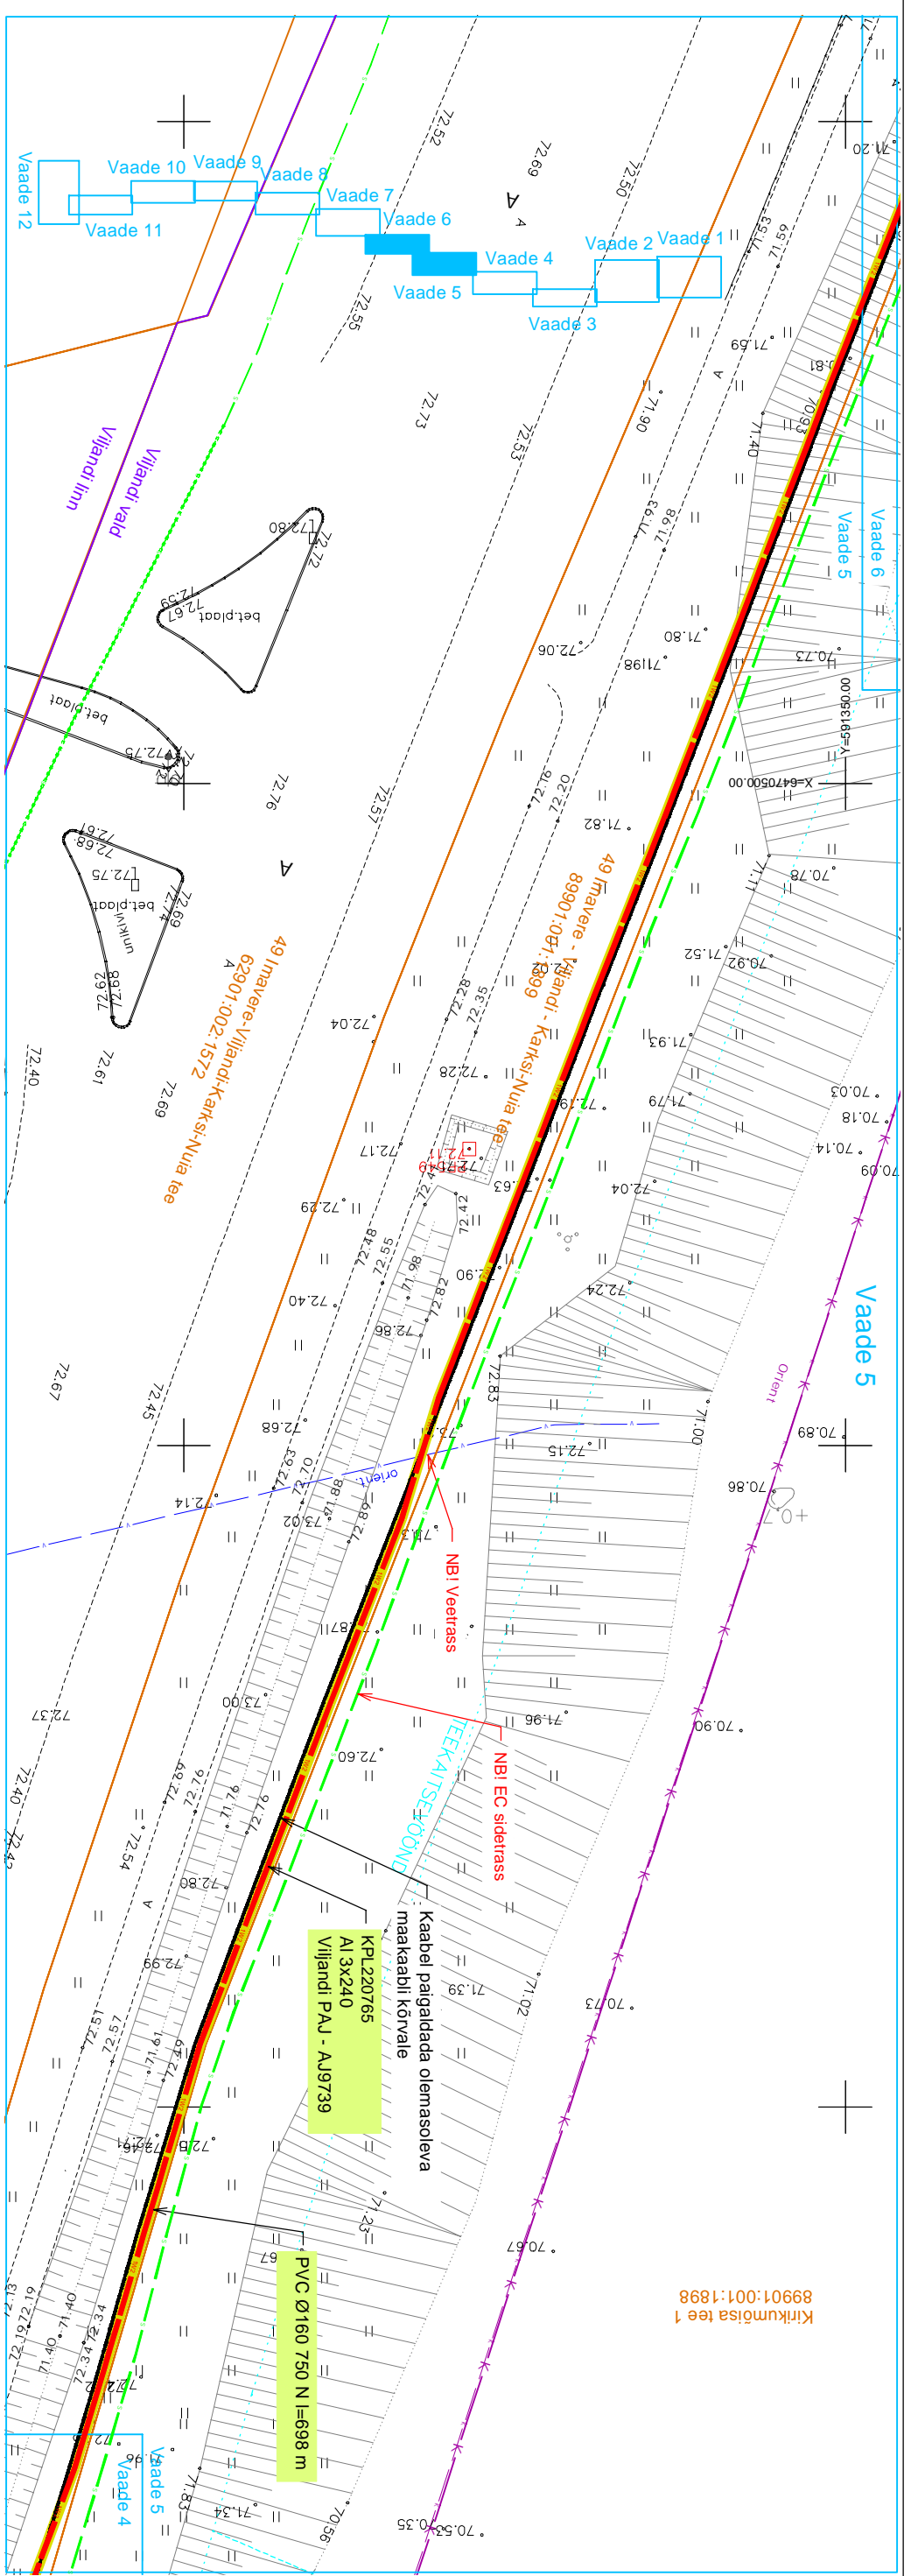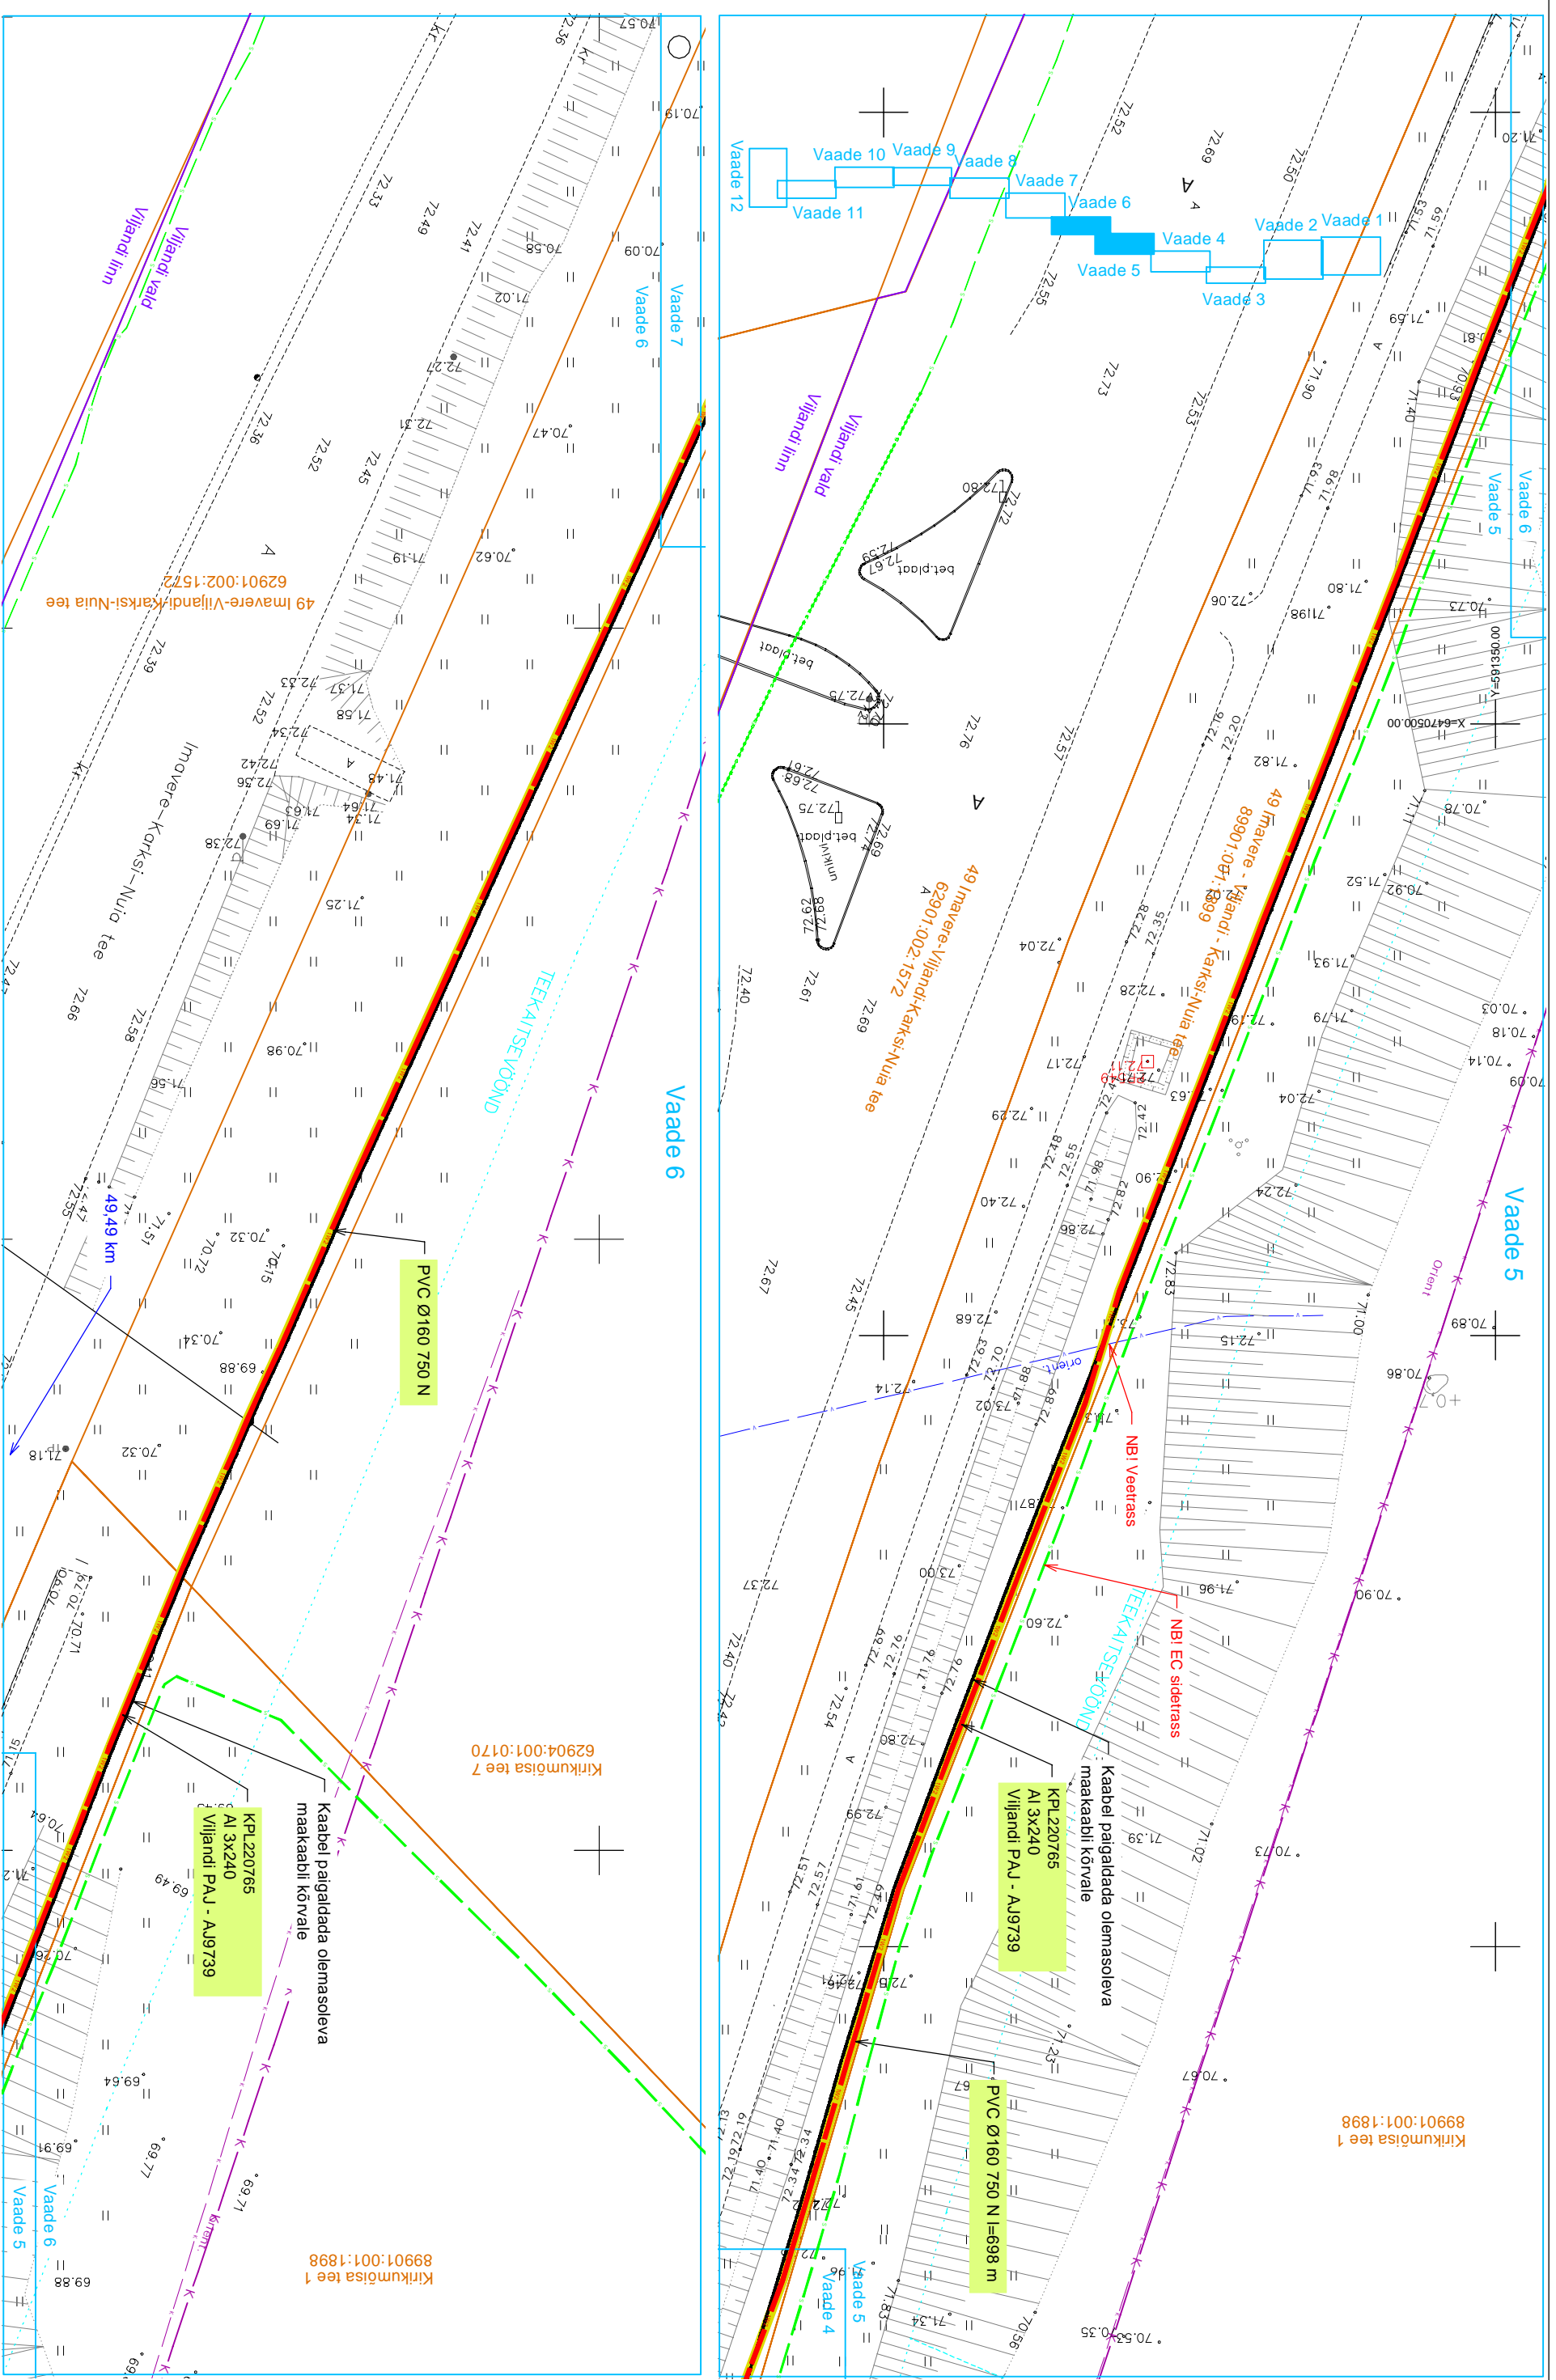

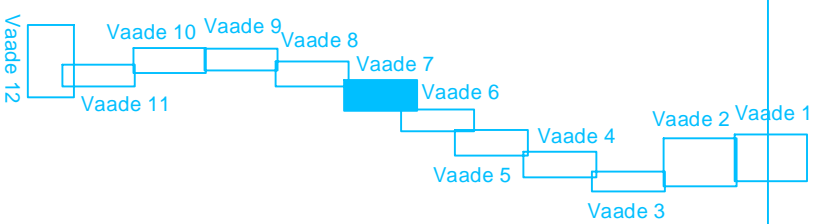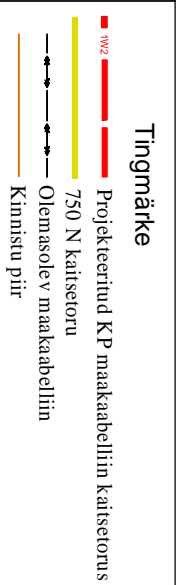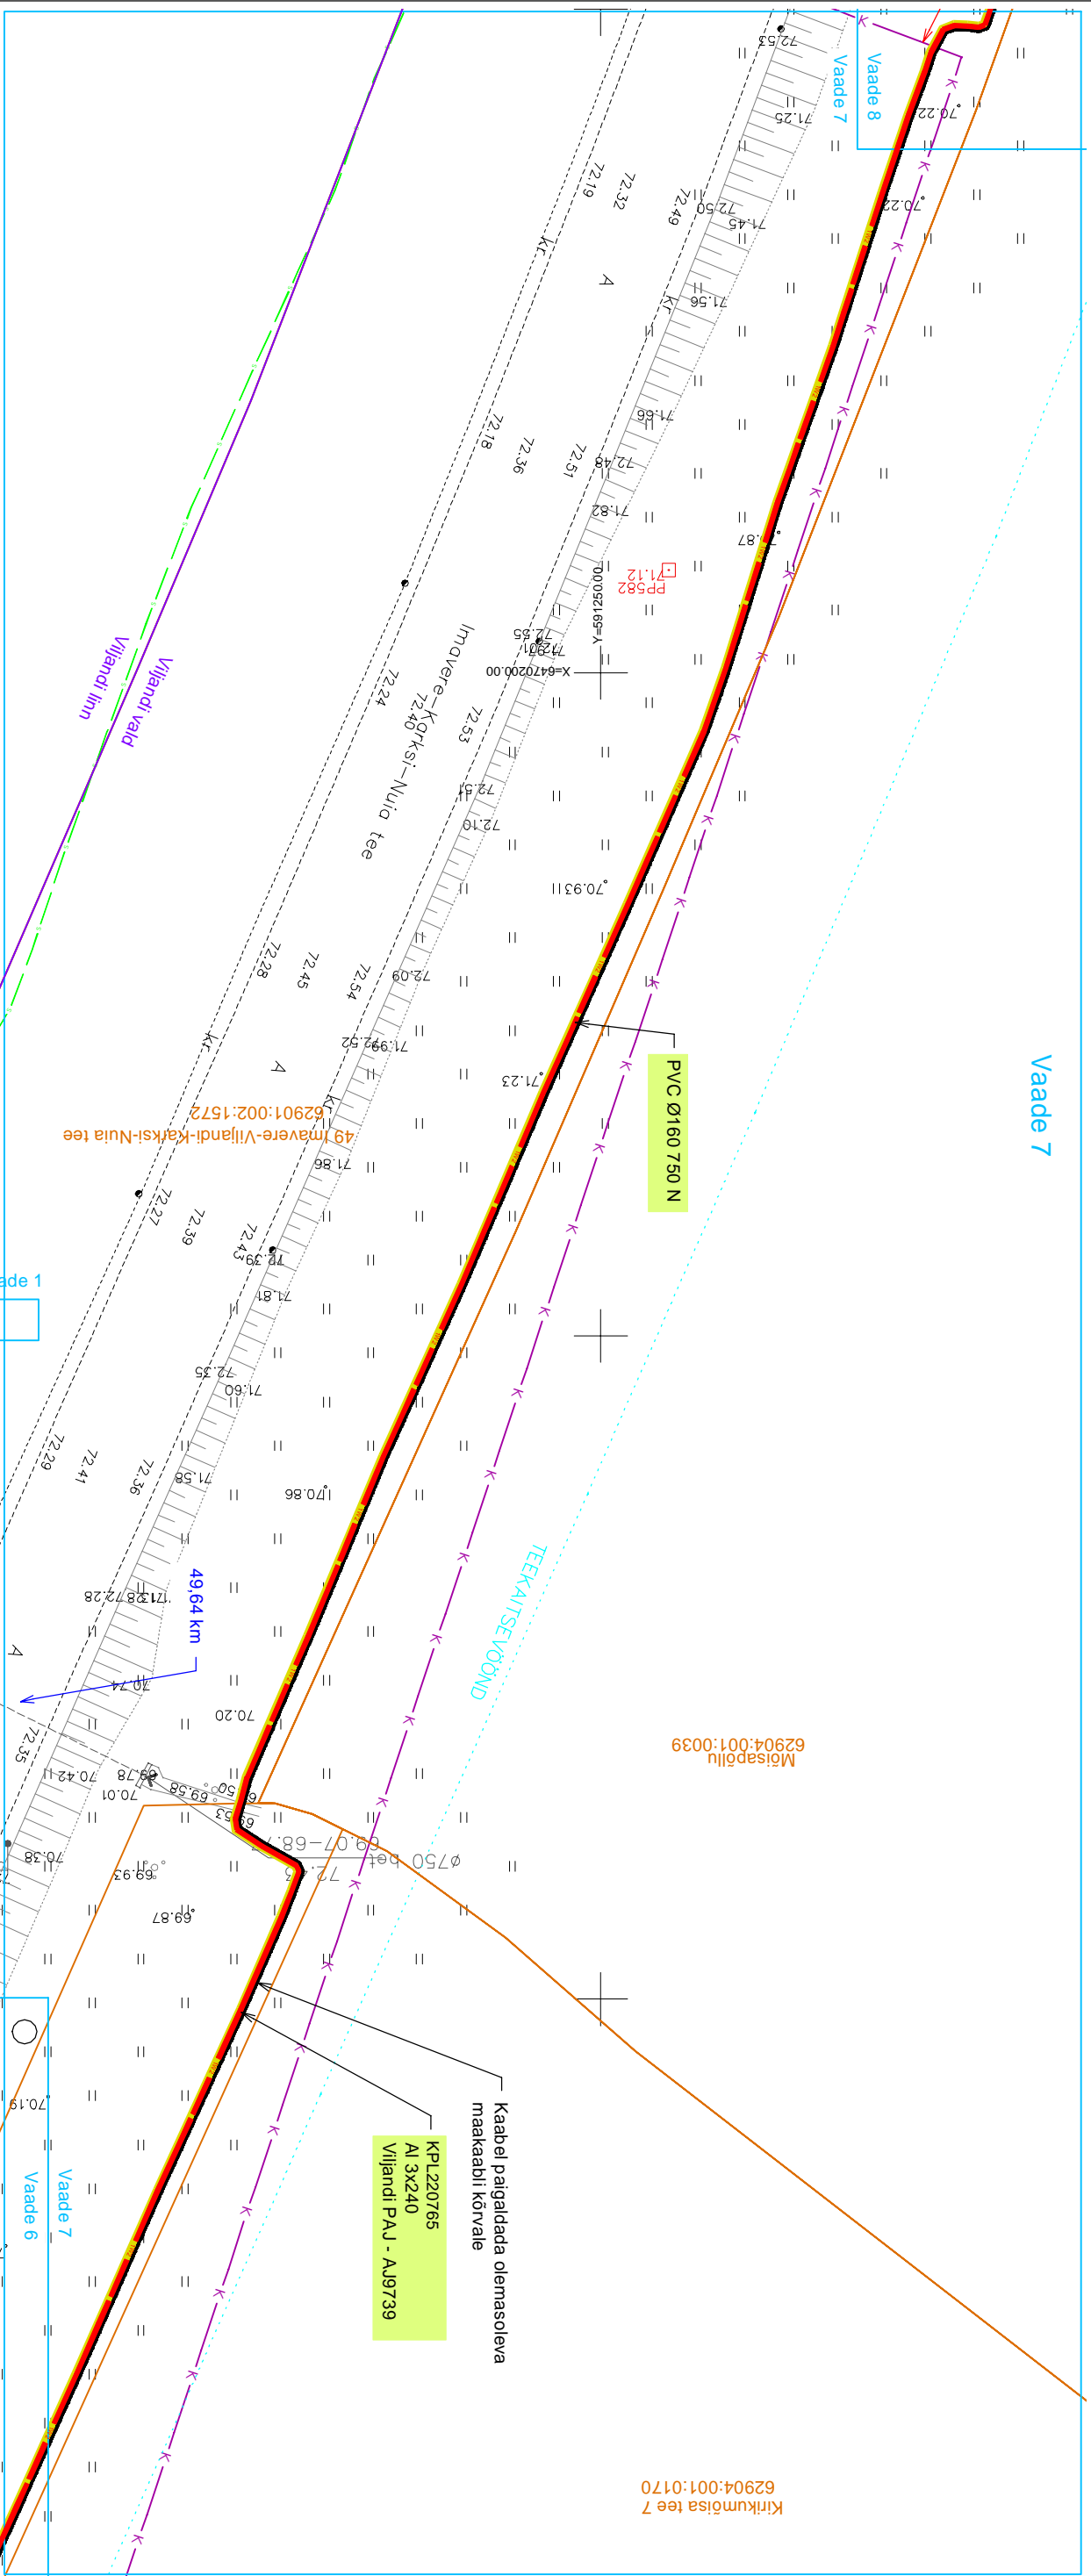

<b>Projekt</b> Ekseko lülitumine keskpingel 8 etapp Mäetkula Viljandi vaid ja Viljandi linn Viljandi maakond		<b>Tellijä</b> Enerfit Connect OÜ	
<b>Joonis</b> Asendiplaani vaade 7		<b>Joonise nr</b> LR9110-EB-1	
<b>Projekteeris</b> Kaupo Maaten	10.2021	<b>Mõõtkava</b> 5127053	<b>M 1:500</b>
<b>Kontrollis</b> Aap Erik	5309 0199	<b>Staadium</b> Tööprojekt	<b>Lehti</b> 9
<b>Projektiüh</b>		<b>Keel</b> EST	<b>Lehti</b> 6
<b>LEONHARD WEISS</b> E-post: estonia@leonhard-weiss.com Telefon: +372 601 2285 Registrikood: 12083348 EL10665798-0001			



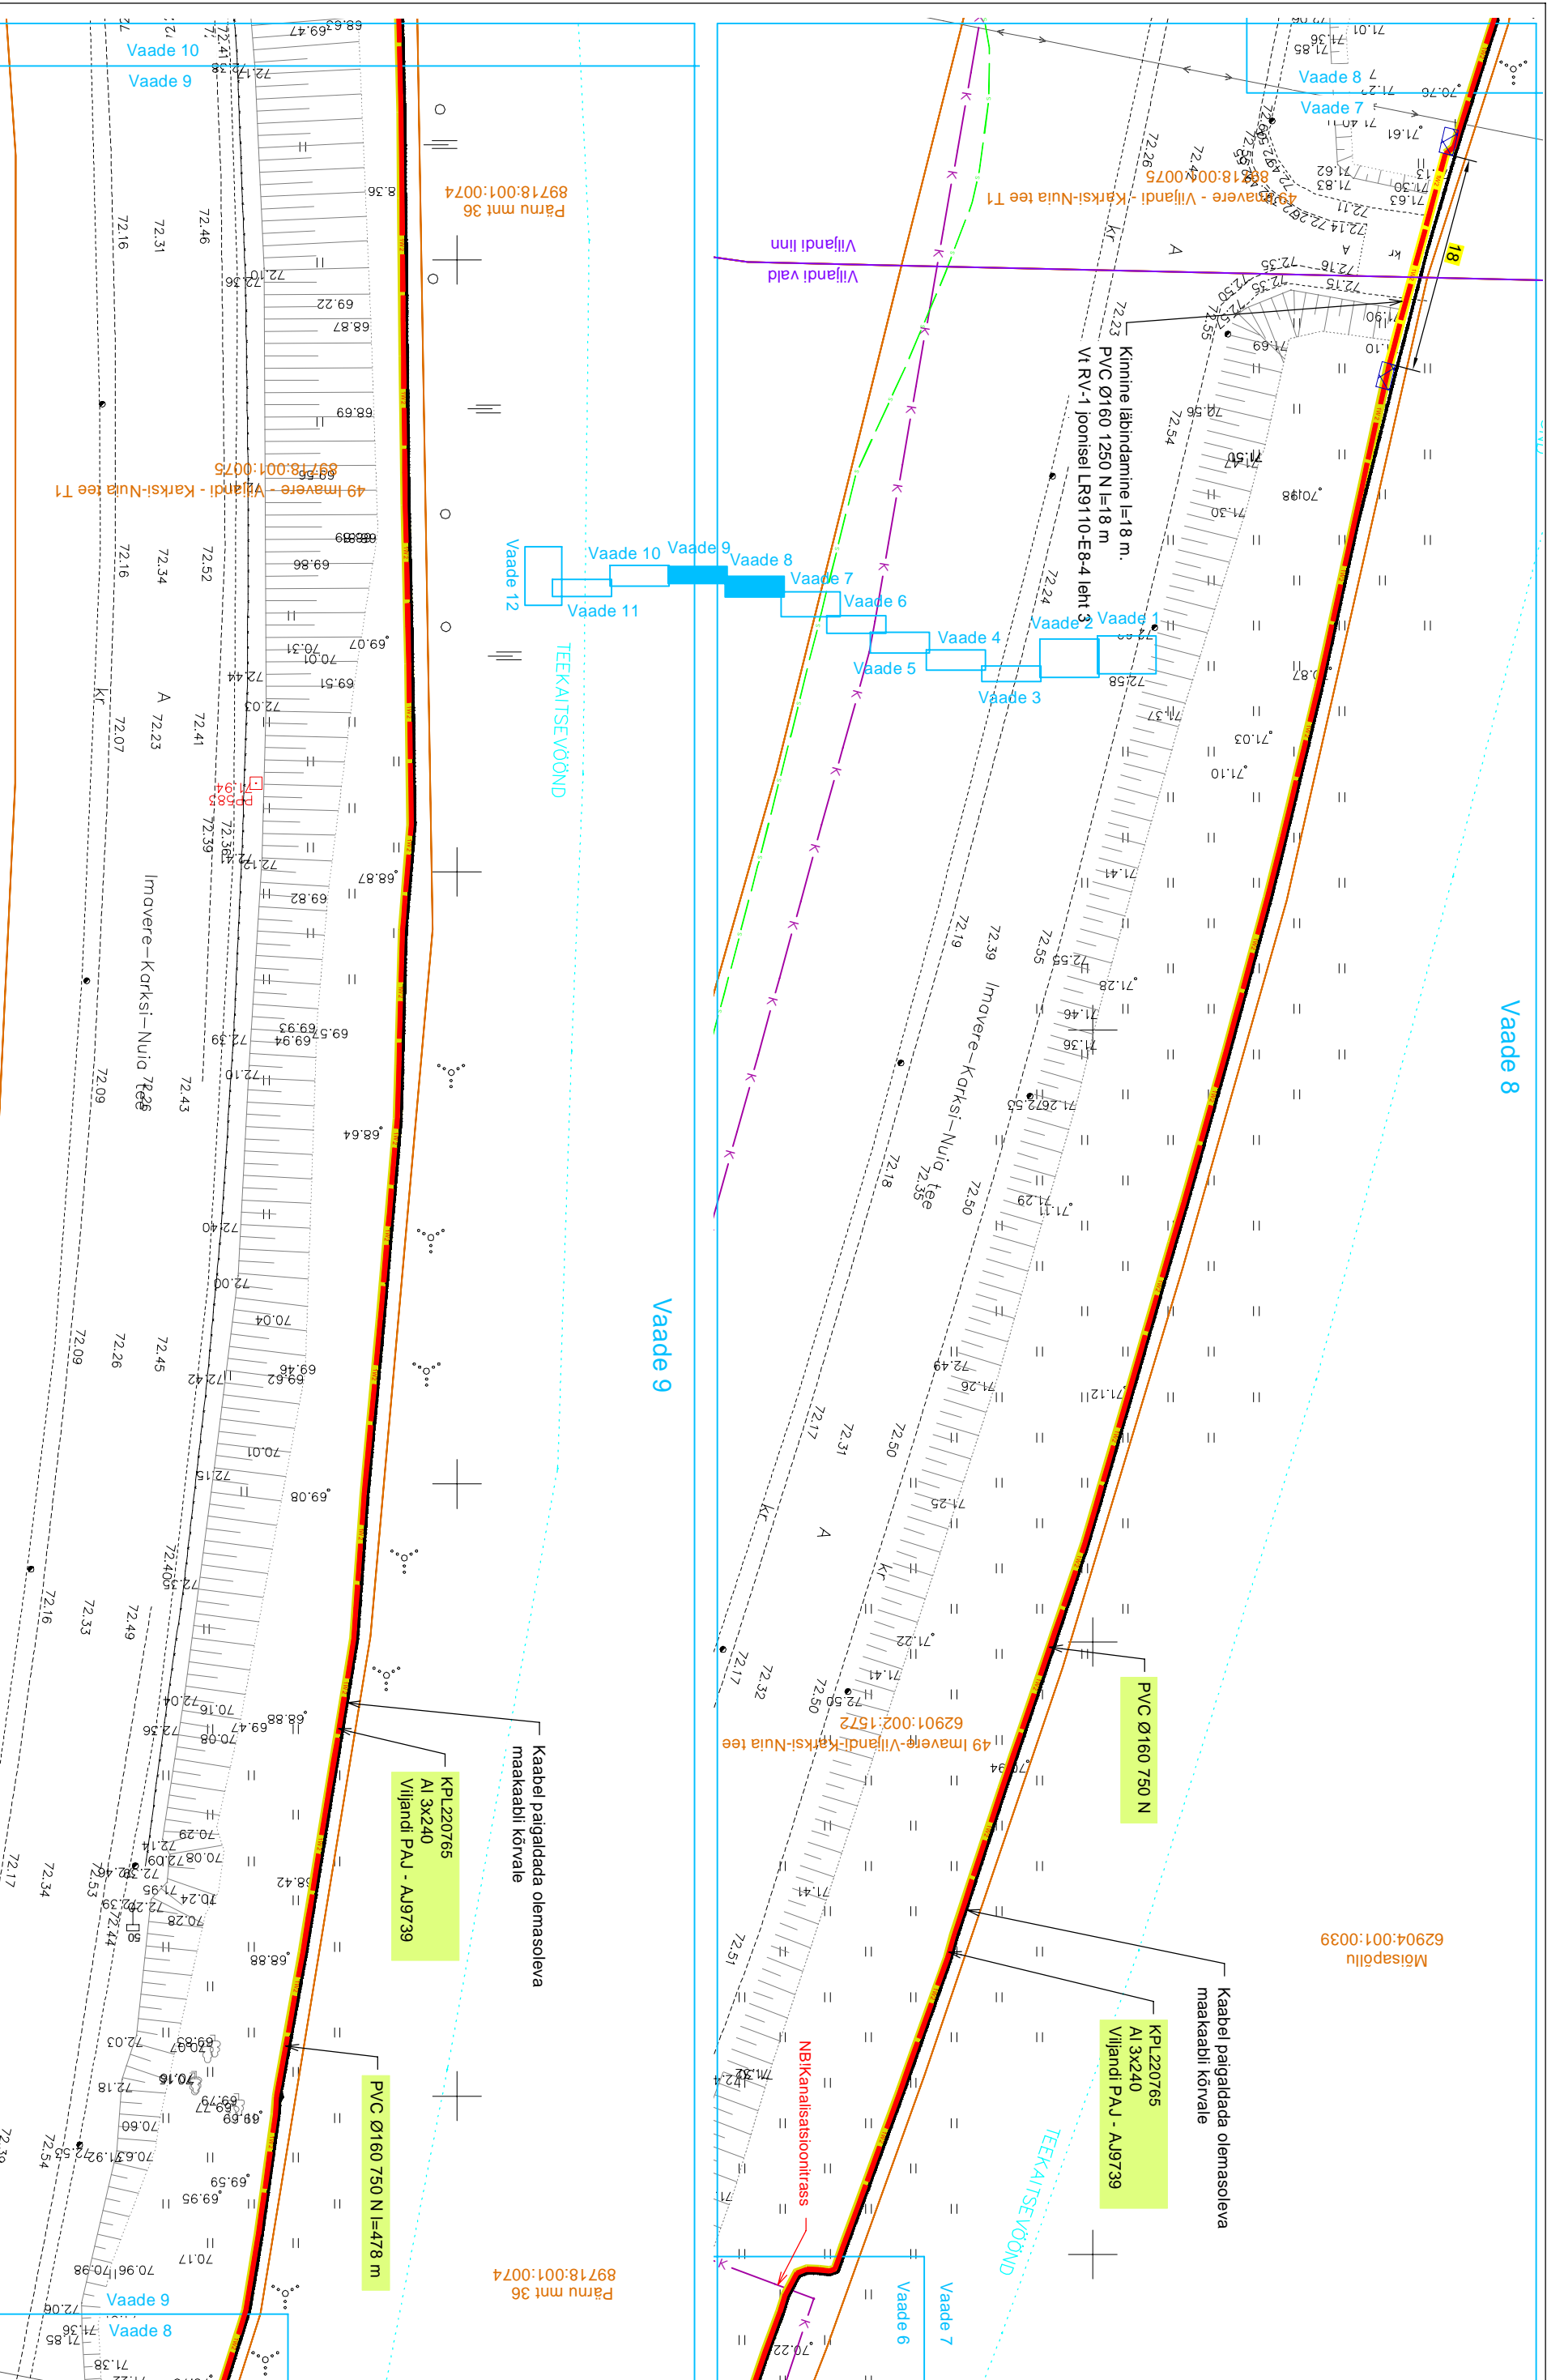


**Tingmärke**

- Projekteeritud KP maakaabelliin kaitsetorus
- Projekteeritud kinnise läbivõtte
- Kinnise läbivõtte alguse/lõpu kaevik
- 750 N kaitsetoru
- Olemasolev maakaabelliin
- Kinnistu piir

<b>Projekt</b> <b>Ekseko</b> lülitumine keskpingsel 8 etapp Mäetküla Viljandi vald ja Viljandi linn Viljandi maakond		<b>Tellijä</b> <b>Enert Connect OÜ</b>	
<b>LEONHARD WEISS</b> E-post: estonia@leonhard-weiss.com Telefon: +372 601 2285 Registrikood: 12083348 EL10665798-0001		<b>Asendiplaani vaated 8 ja 9</b>	
Projekteeris	<b>Kaupo Maaten</b>	Joonise nr.	<b>LR9110-EB-1</b>
Kontrollis	<b>Aap Erik</b>	Mõõkava	M 1:500
Projektiühit		Staadium	Tööprojekt
		Keel	Leht 7
		EST	Leht 9



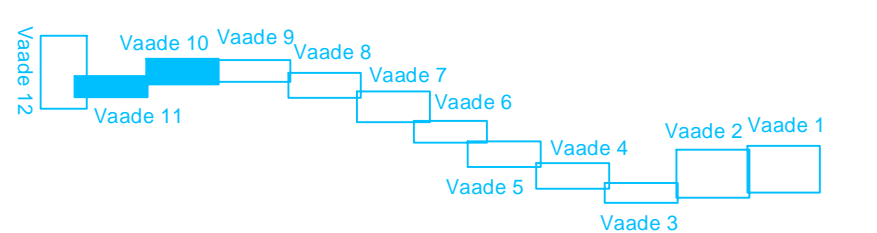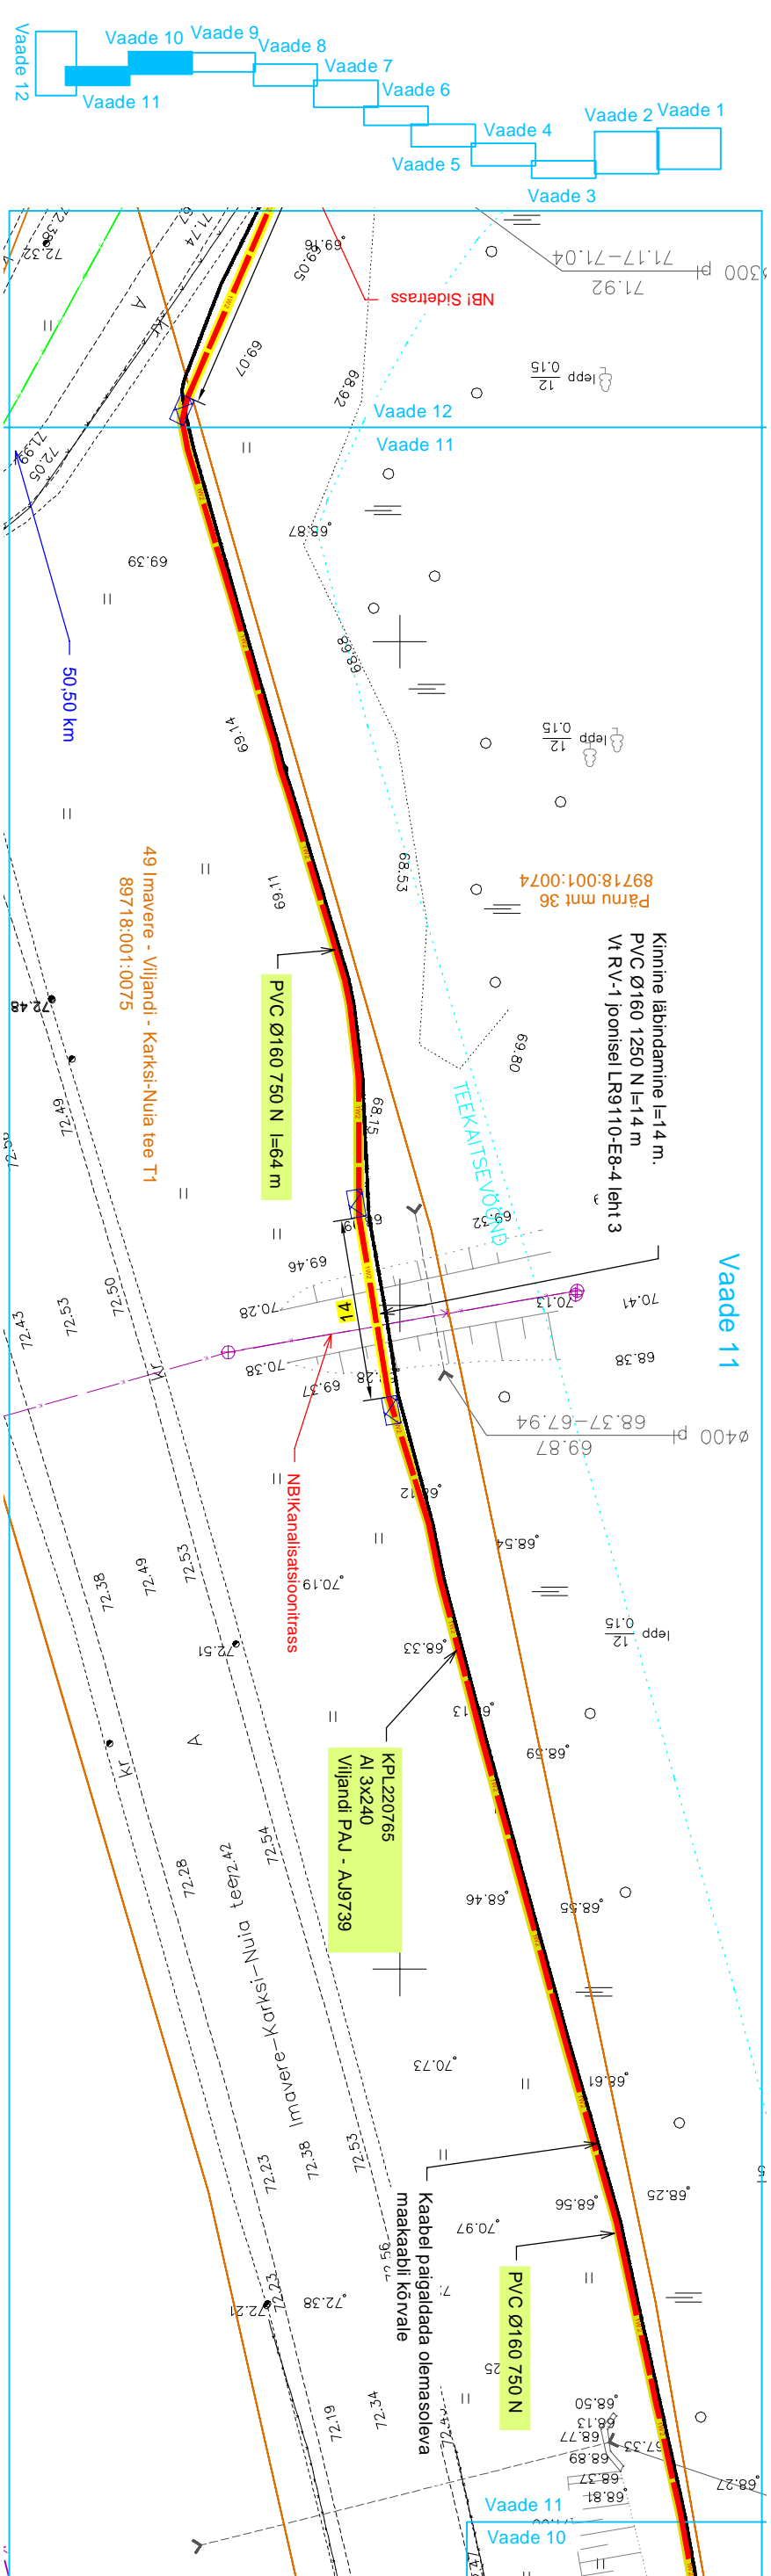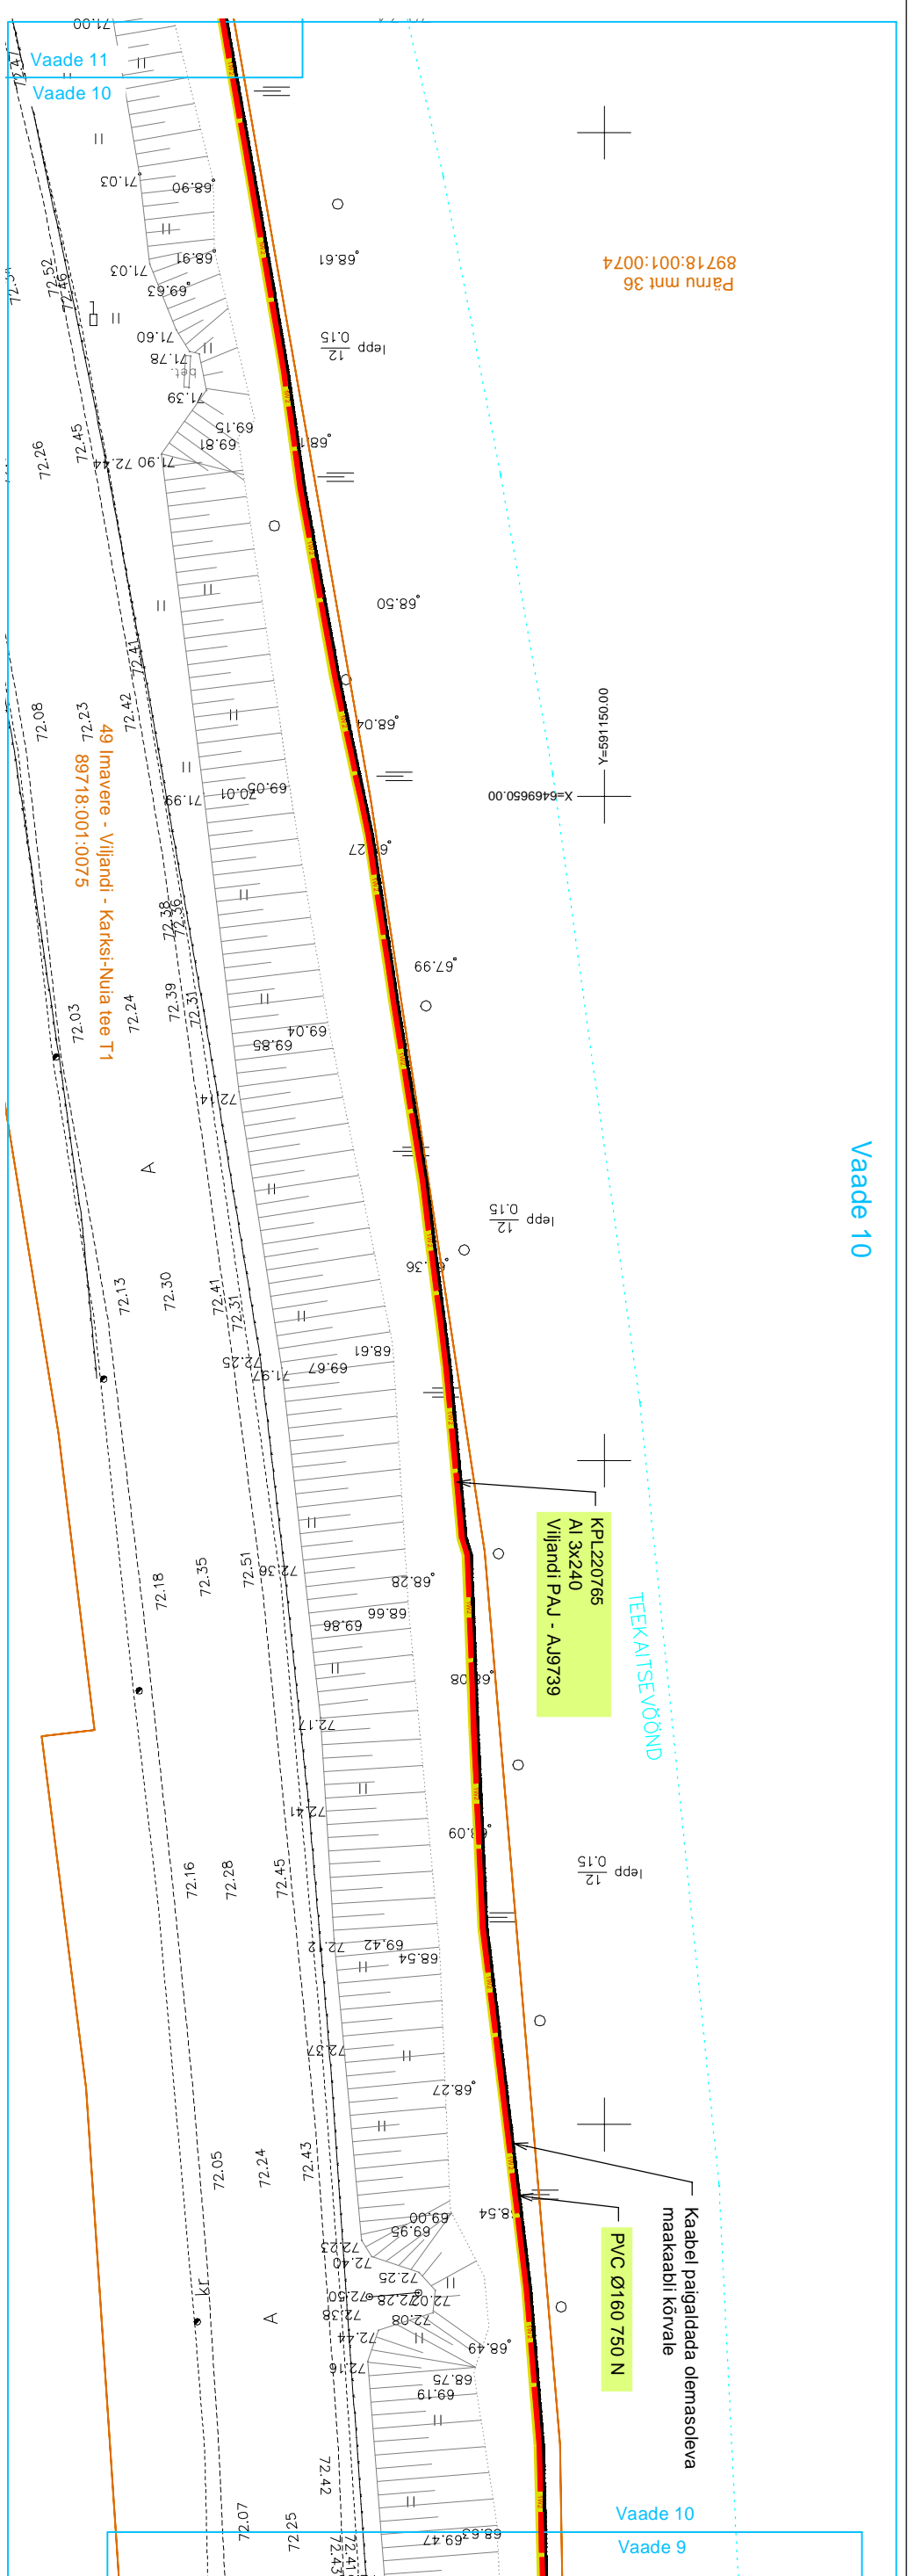


Tingimärke

- Projekteeritud KP maakaabelliin kaitseseorus
- Projekteeritud kinnine läbivõrk
- Kinnise läbivõrki alguse/lõpu kaevik
- 750 N kaitseseorus
- Olemasolev maakaabelliin
- Kinnistu piir

<p>Projekt</p> <p><b>Ekseko</b> lülitumine keskpingel 8 etapp Mäetkulla Viljandi vaid ja Viljandi linn Viljandi maakond</p>		<p>Tellijä</p> <p>Enert Connect OÜ</p>	
<p>LEONHARD WEISS</p>		<p>LR9110-EB-1</p>	
<p>Asendiplaani vaated 10 ja 11</p>		<p>Mõõkava M 1:500</p>	
<p>Projekteeris</p> <p><b>Kaupo Maaten</b></p>	<p>10.2021</p> <p>5127053</p>	<p>Staadium</p> <p>Tööprojekt</p>	<p>Lehti 8</p>
<p>Kontrollis</p> <p><b>Aap Erik</b></p>	<p>5309 0199</p>	<p>Lehti 9</p>	
<p>Projekti nr</p>		<p>Keel EST</p>	
<p>E-post: estonia@leonhard-weiss.com</p> <p>Telefon: +372 601 2285</p> <p>Registrikood: 12083348</p> <p>EL1065798-0001</p>			



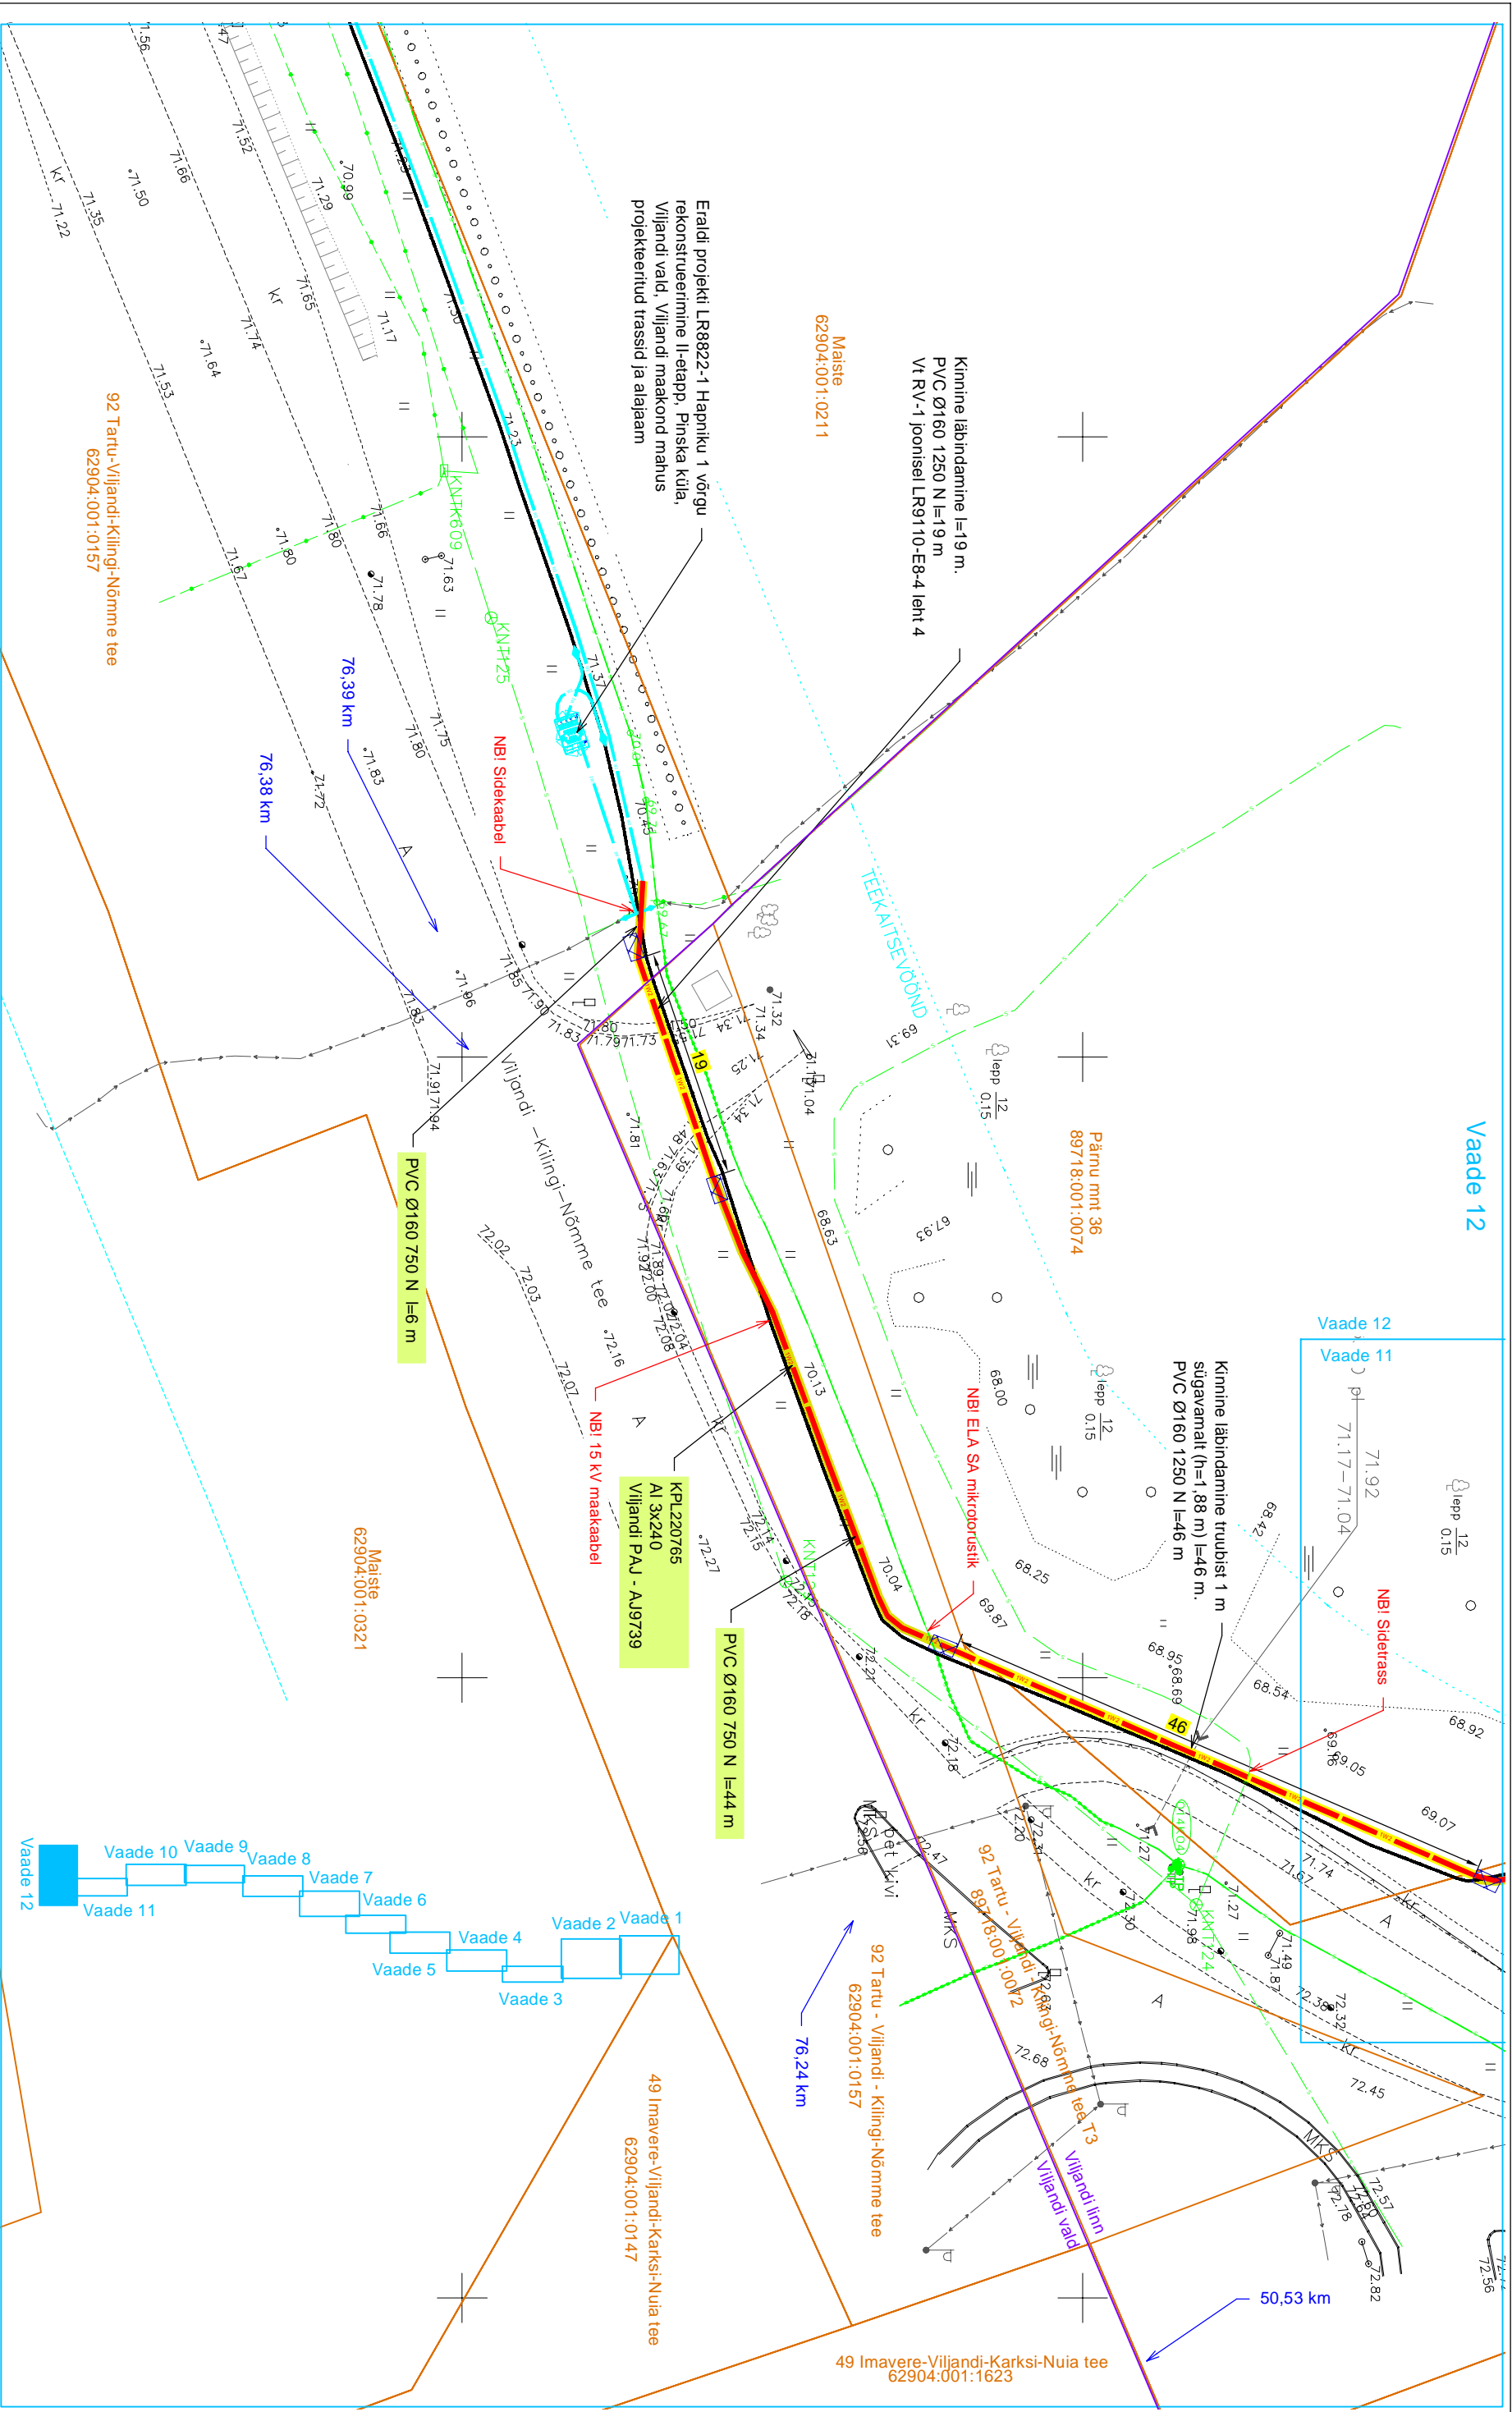

**Tingimärke**

- Projekteeritud KP maakaabelliin kaitsetorus
- Projekteeritud kinnine läbindamine
- Kinnise läbindamise alguse/lõpu kaevik
- 750 N kaitsetoru
- Olemasolev maakaabelliin
- Kinnistu piir



Projekt  
**Ekseko** lülitumine keskpingel 8 etapp Mäetkula Viljandi vald ja Viljandi linn Viljandi maakond

**LEONHARD WEISS**

E-post: estonia@leonhard-weiss.com  
 Telefon: +372 601 2285  
 Registrikood: 12083348  
 EL1065798-001

Joonis		Tellijä	
Asendiplaani vaade 12		Enerfit Connect OÜ	
Projekteeris	<b>Kaupo Maaten</b>	Joonise nr	<b>LR9110-EB-1</b>
Kontrollis	<b>Aap Erik</b>	Mõõtkava	M 1:500
Projektiühit		Staadium	Tööprojekt
		Keel	Leht 9
		EST	Leht 9



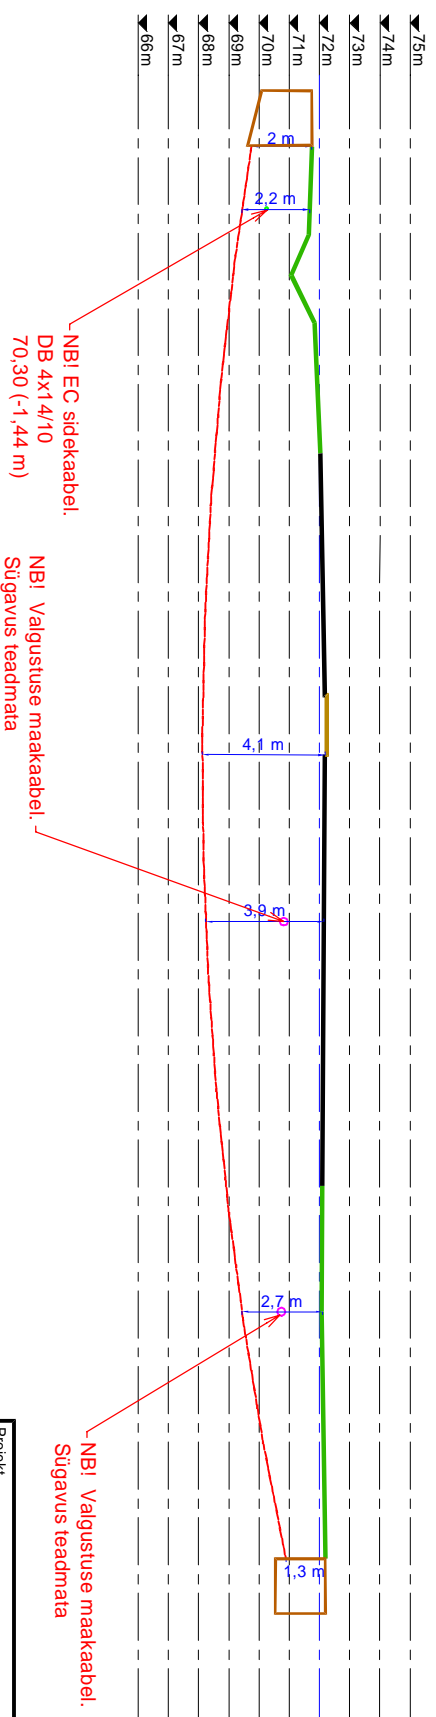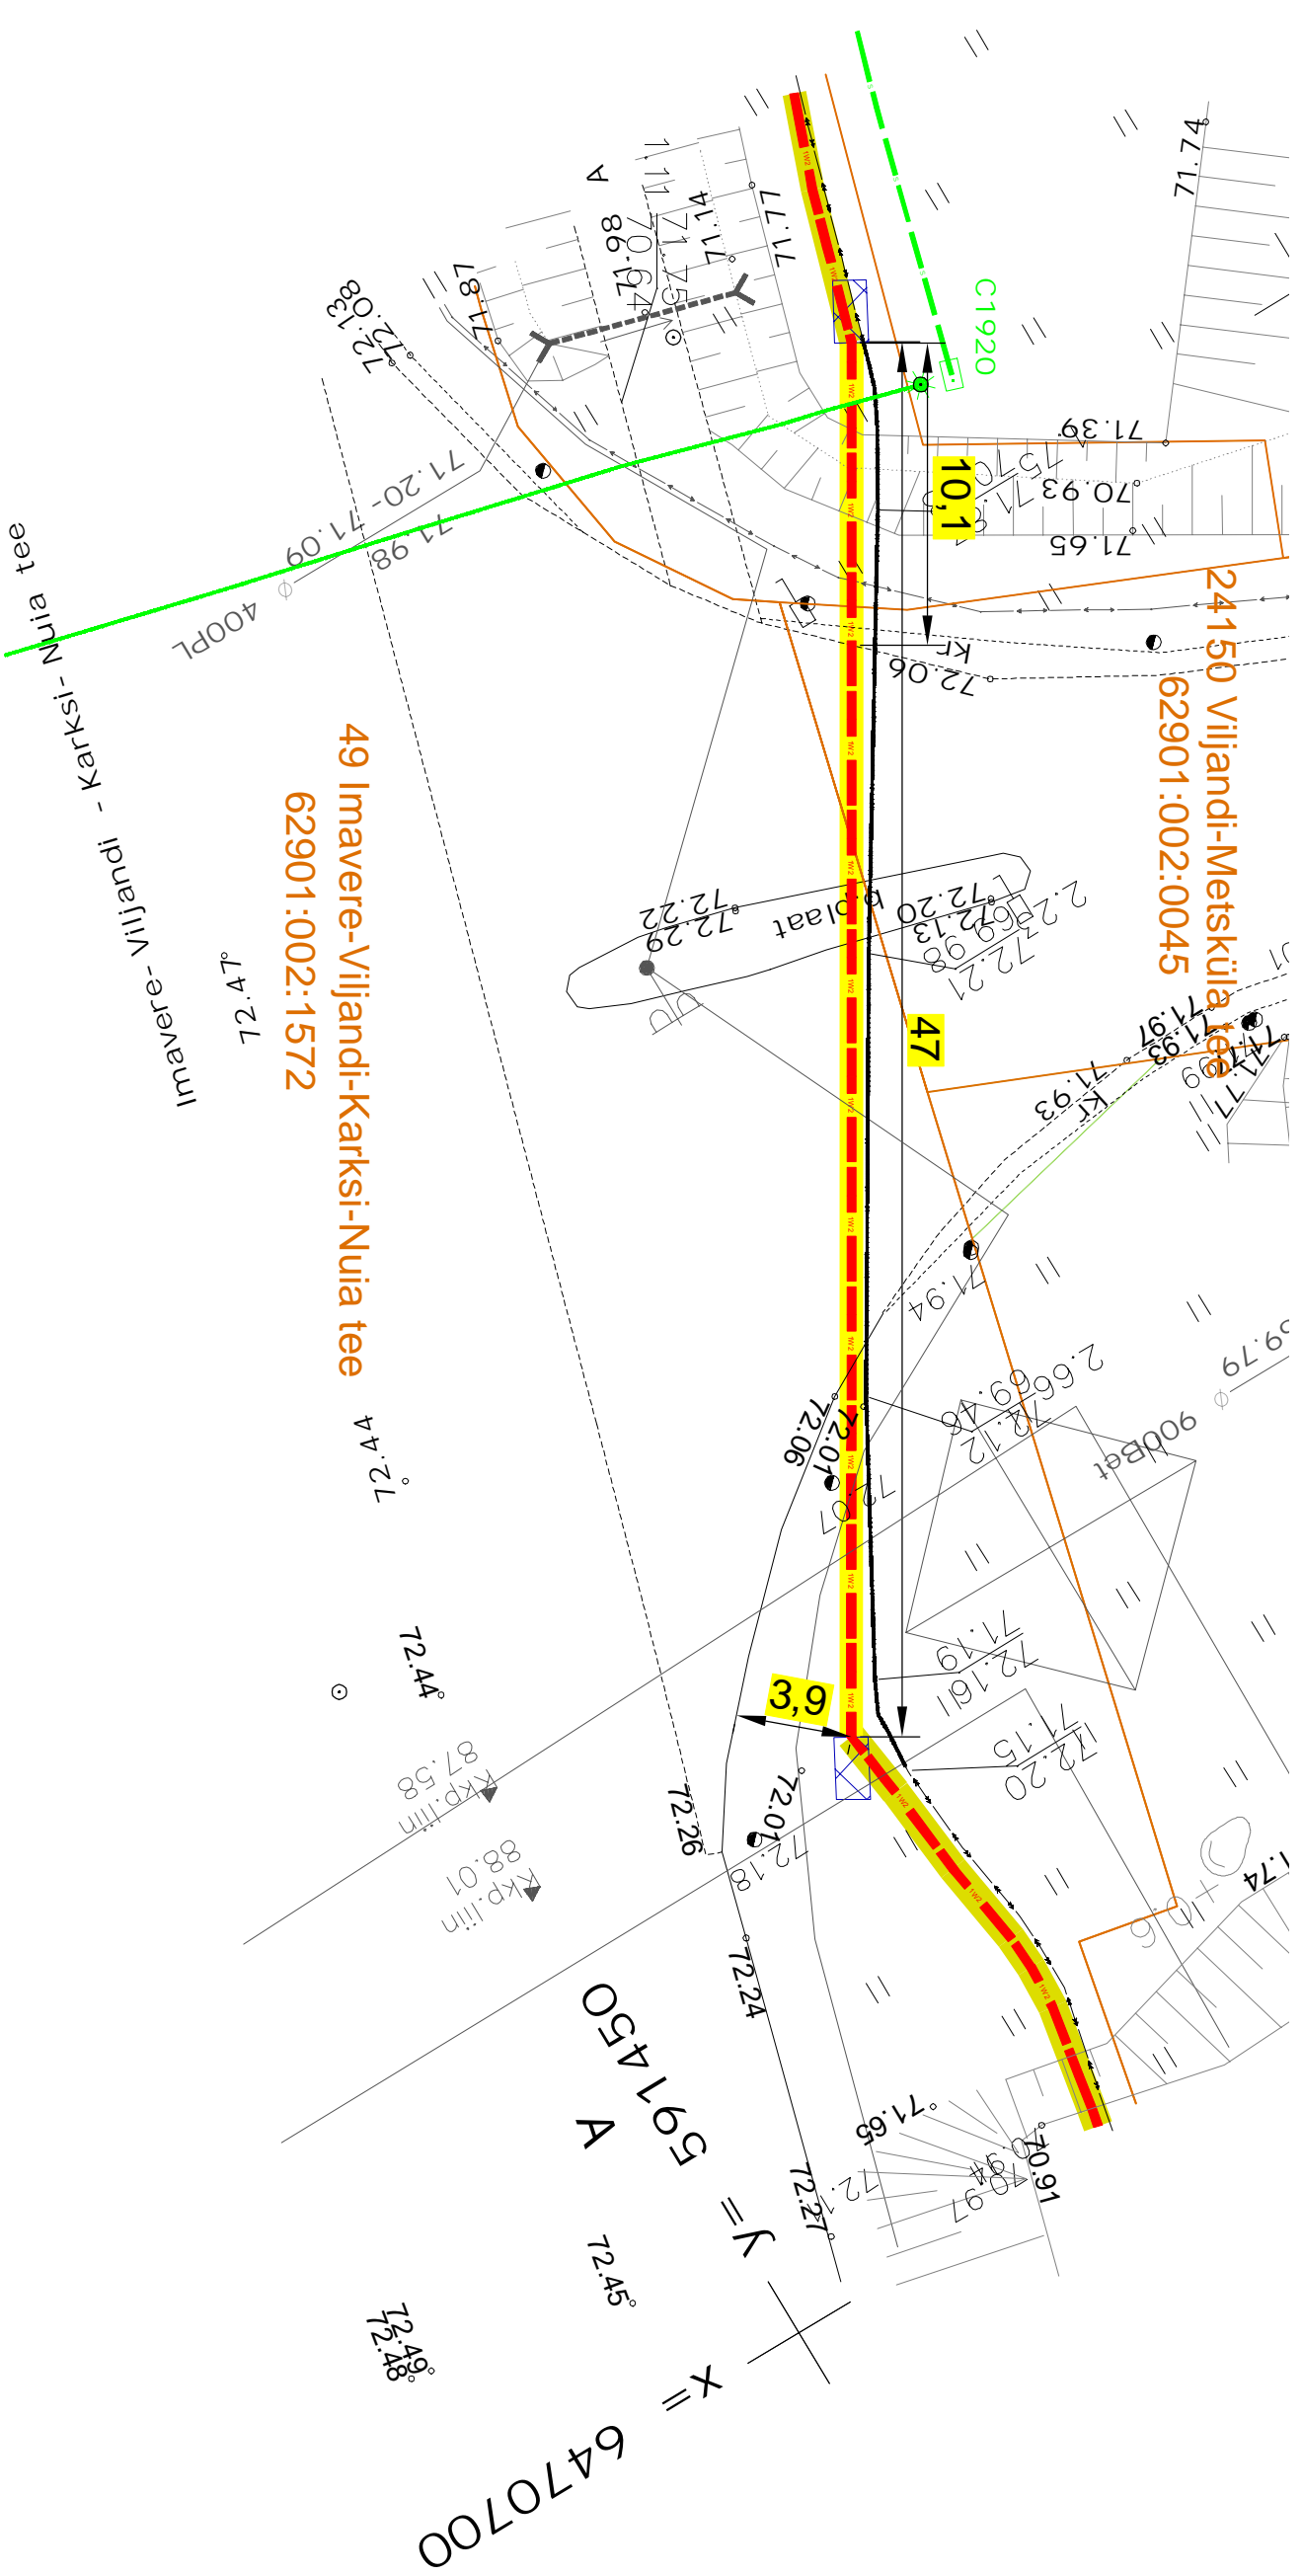

NBI Valgustuse maakaabel.  
Sügavus teadmata

NBI EC sidetakaabel.  
DB 4x14/10  
70,30 (-1,44 m)

<p>Projekt <b>Ekseko</b> lülitumine keskpingel 8 etapp Mäetküla Viljandi vald ja Viljandi linn Viljandi maakond</p>		<p>Tellijä <b>Enefit Connect OÜ</b></p>	
<p>Joonis <b>LEONHARD WEISS</b></p>		<p>Joonise nr <b>LR9110-ES-4</b></p>	
<p>Projekt nr <b>Ristmevälli RV-2</b></p>		<p>Mõõkava <b>M 1:250</b></p>	
<p>Projekteeris <b>Kaupo Maaten</b></p>	<p>10.2021</p>	<p>5127053</p>	<p>M 1:250</p>
<p>Kontrollis <b>Aap Erik</b></p>	<p>5309 0199</p>	<p>5309 0199</p>	<p>Tööprojekt</p>
<p>Projektiühit</p>		<p>Keel</p>	<p>Lehti 2</p>
		<p>EST</p>	<p>Lehti 4</p>

E-post: estonia@leonhard-weiss.com  
 Telefon: +372 601 2285  
 Registrikood: 12083348  
 EL10665798-0001





