


Asukoha plaan. Rahinge oja. M 1: 16 000.

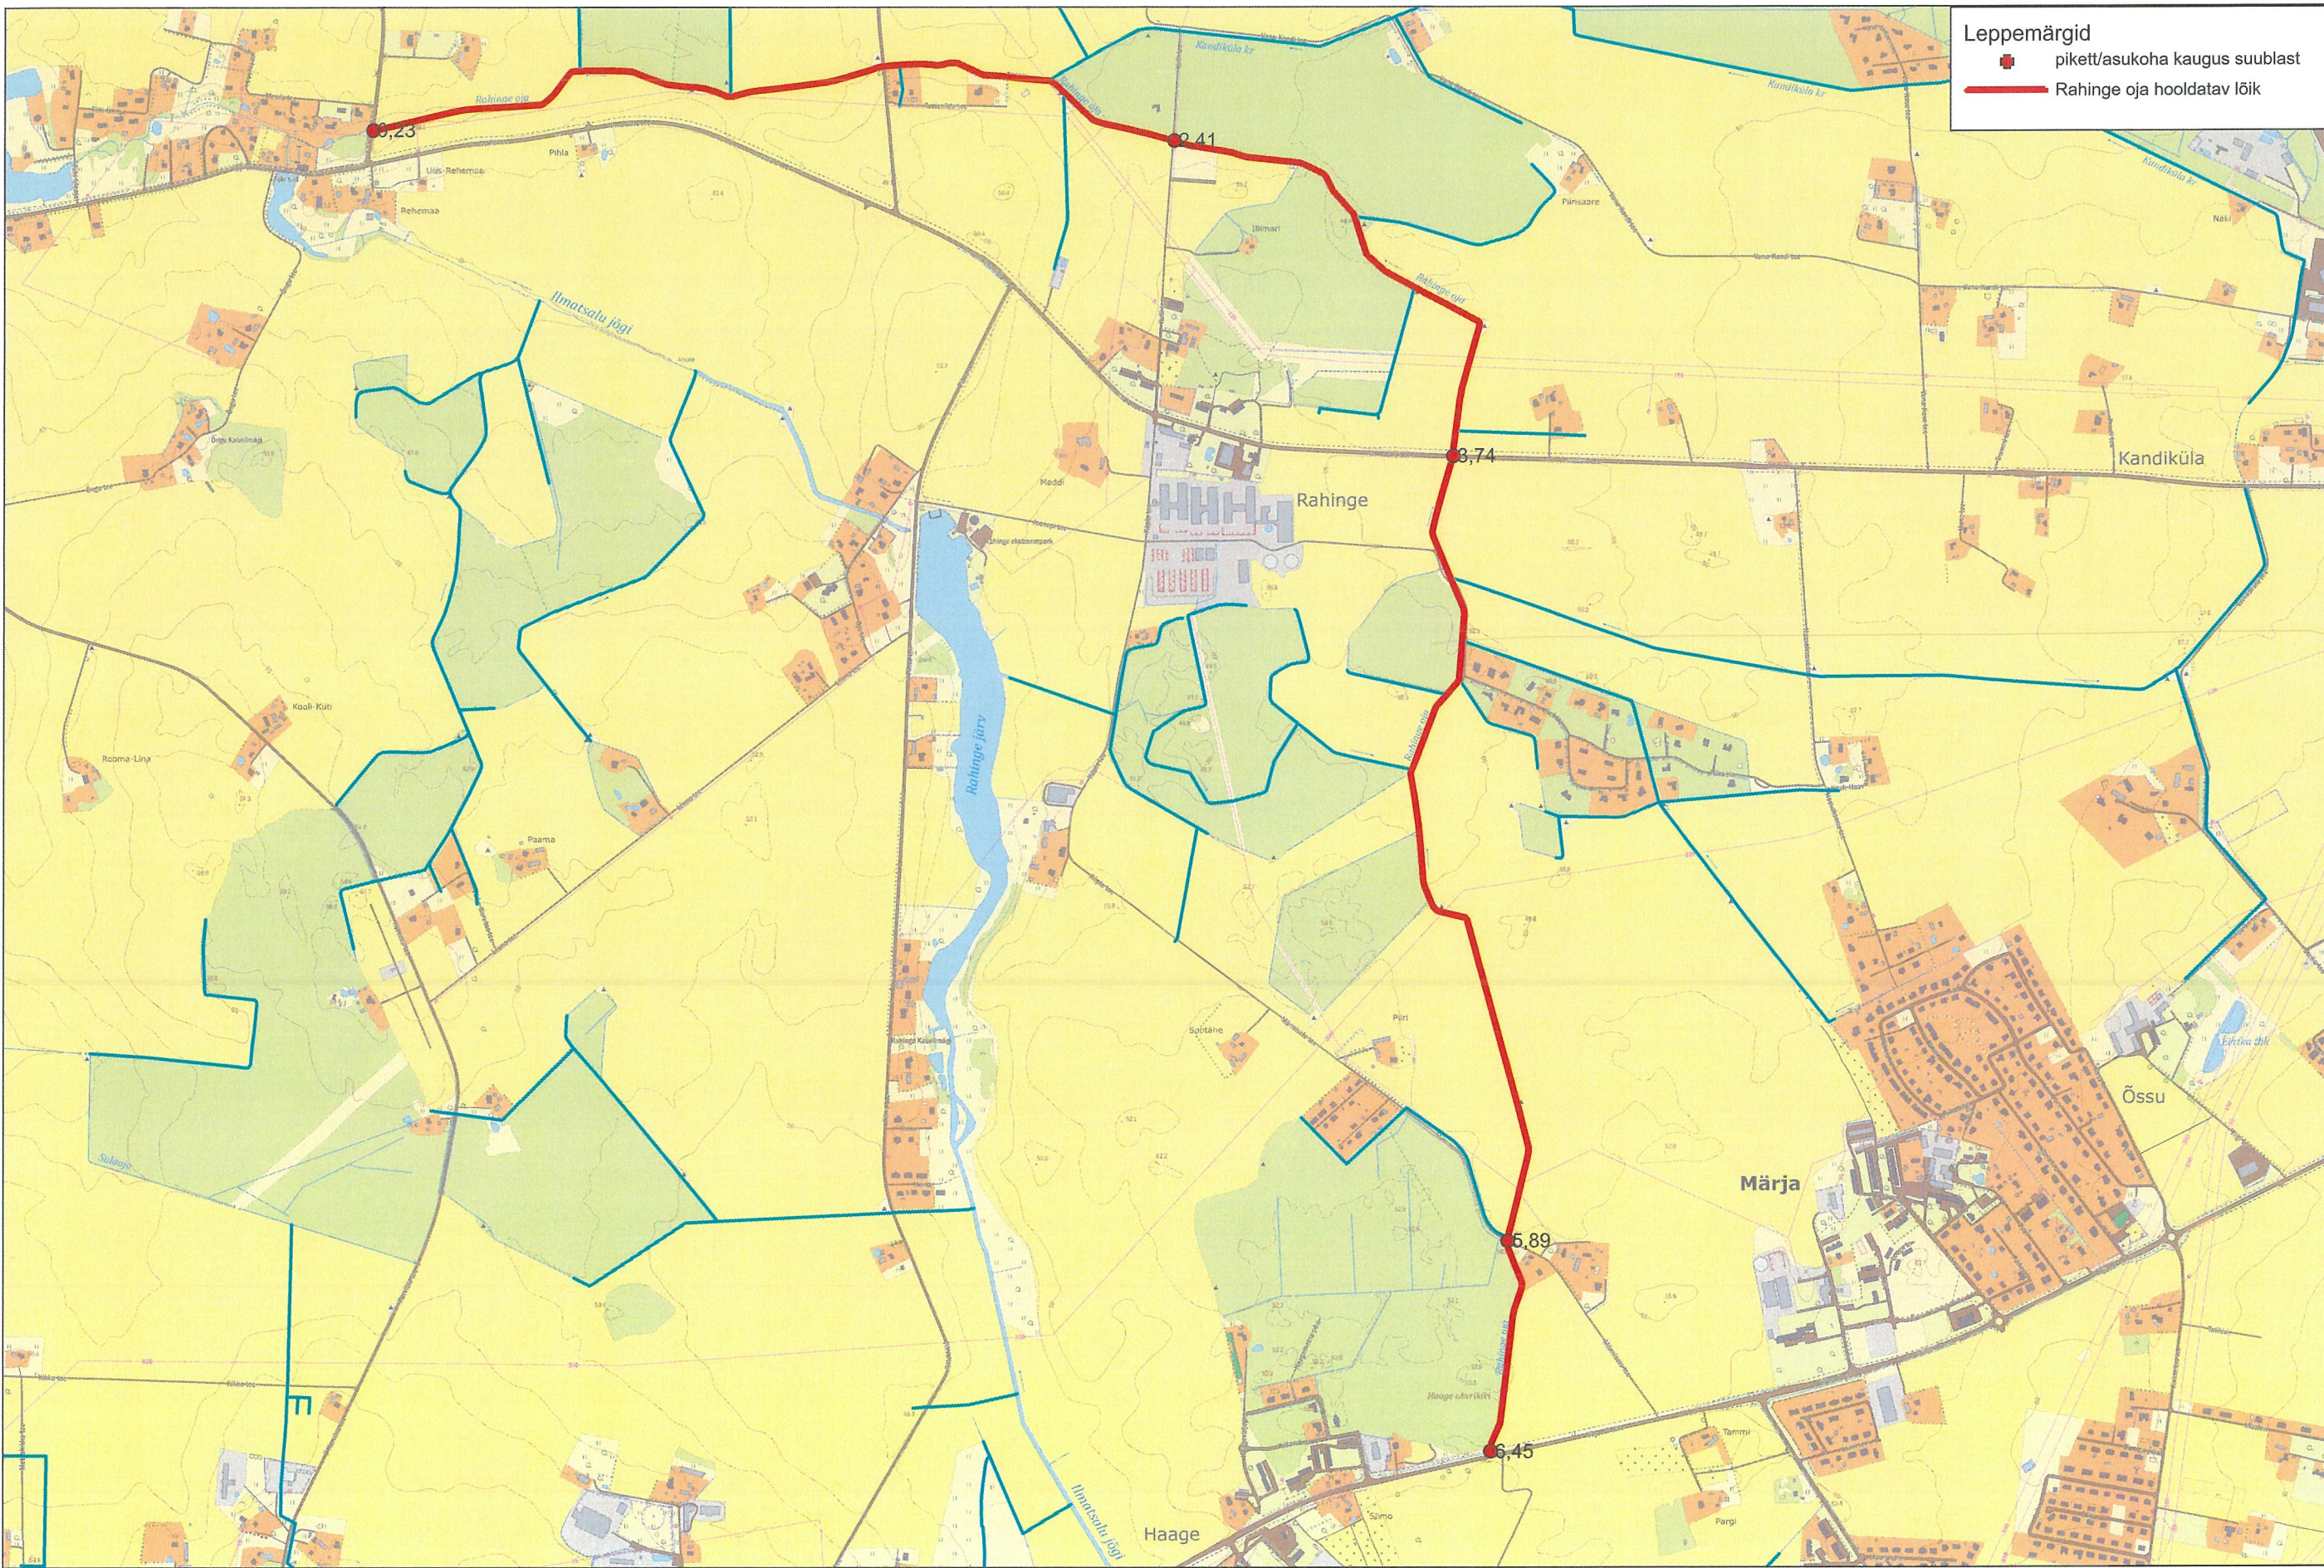

Plaan koostaja: Jaanus Toots, Põllumajandus- ja Toidumeti Lõuna regiooni Tartu esinduse peaspetsialist
 Plaan koostamise kuupäev: 27.06.2024.