


# Isikliku kasutusõiguse seadmise plaan

IKÕ ala Pos nr (plaanil)	Kinnistu registriosa nr	Katastriüksuse tunnus, nimi ja sihtotstarve	IKÕ ala pindala m <sup>2</sup>
Pos 24	9260350	51802:003:0186; 11162 Riisipere-Nurme tee; transpordimaa	2922

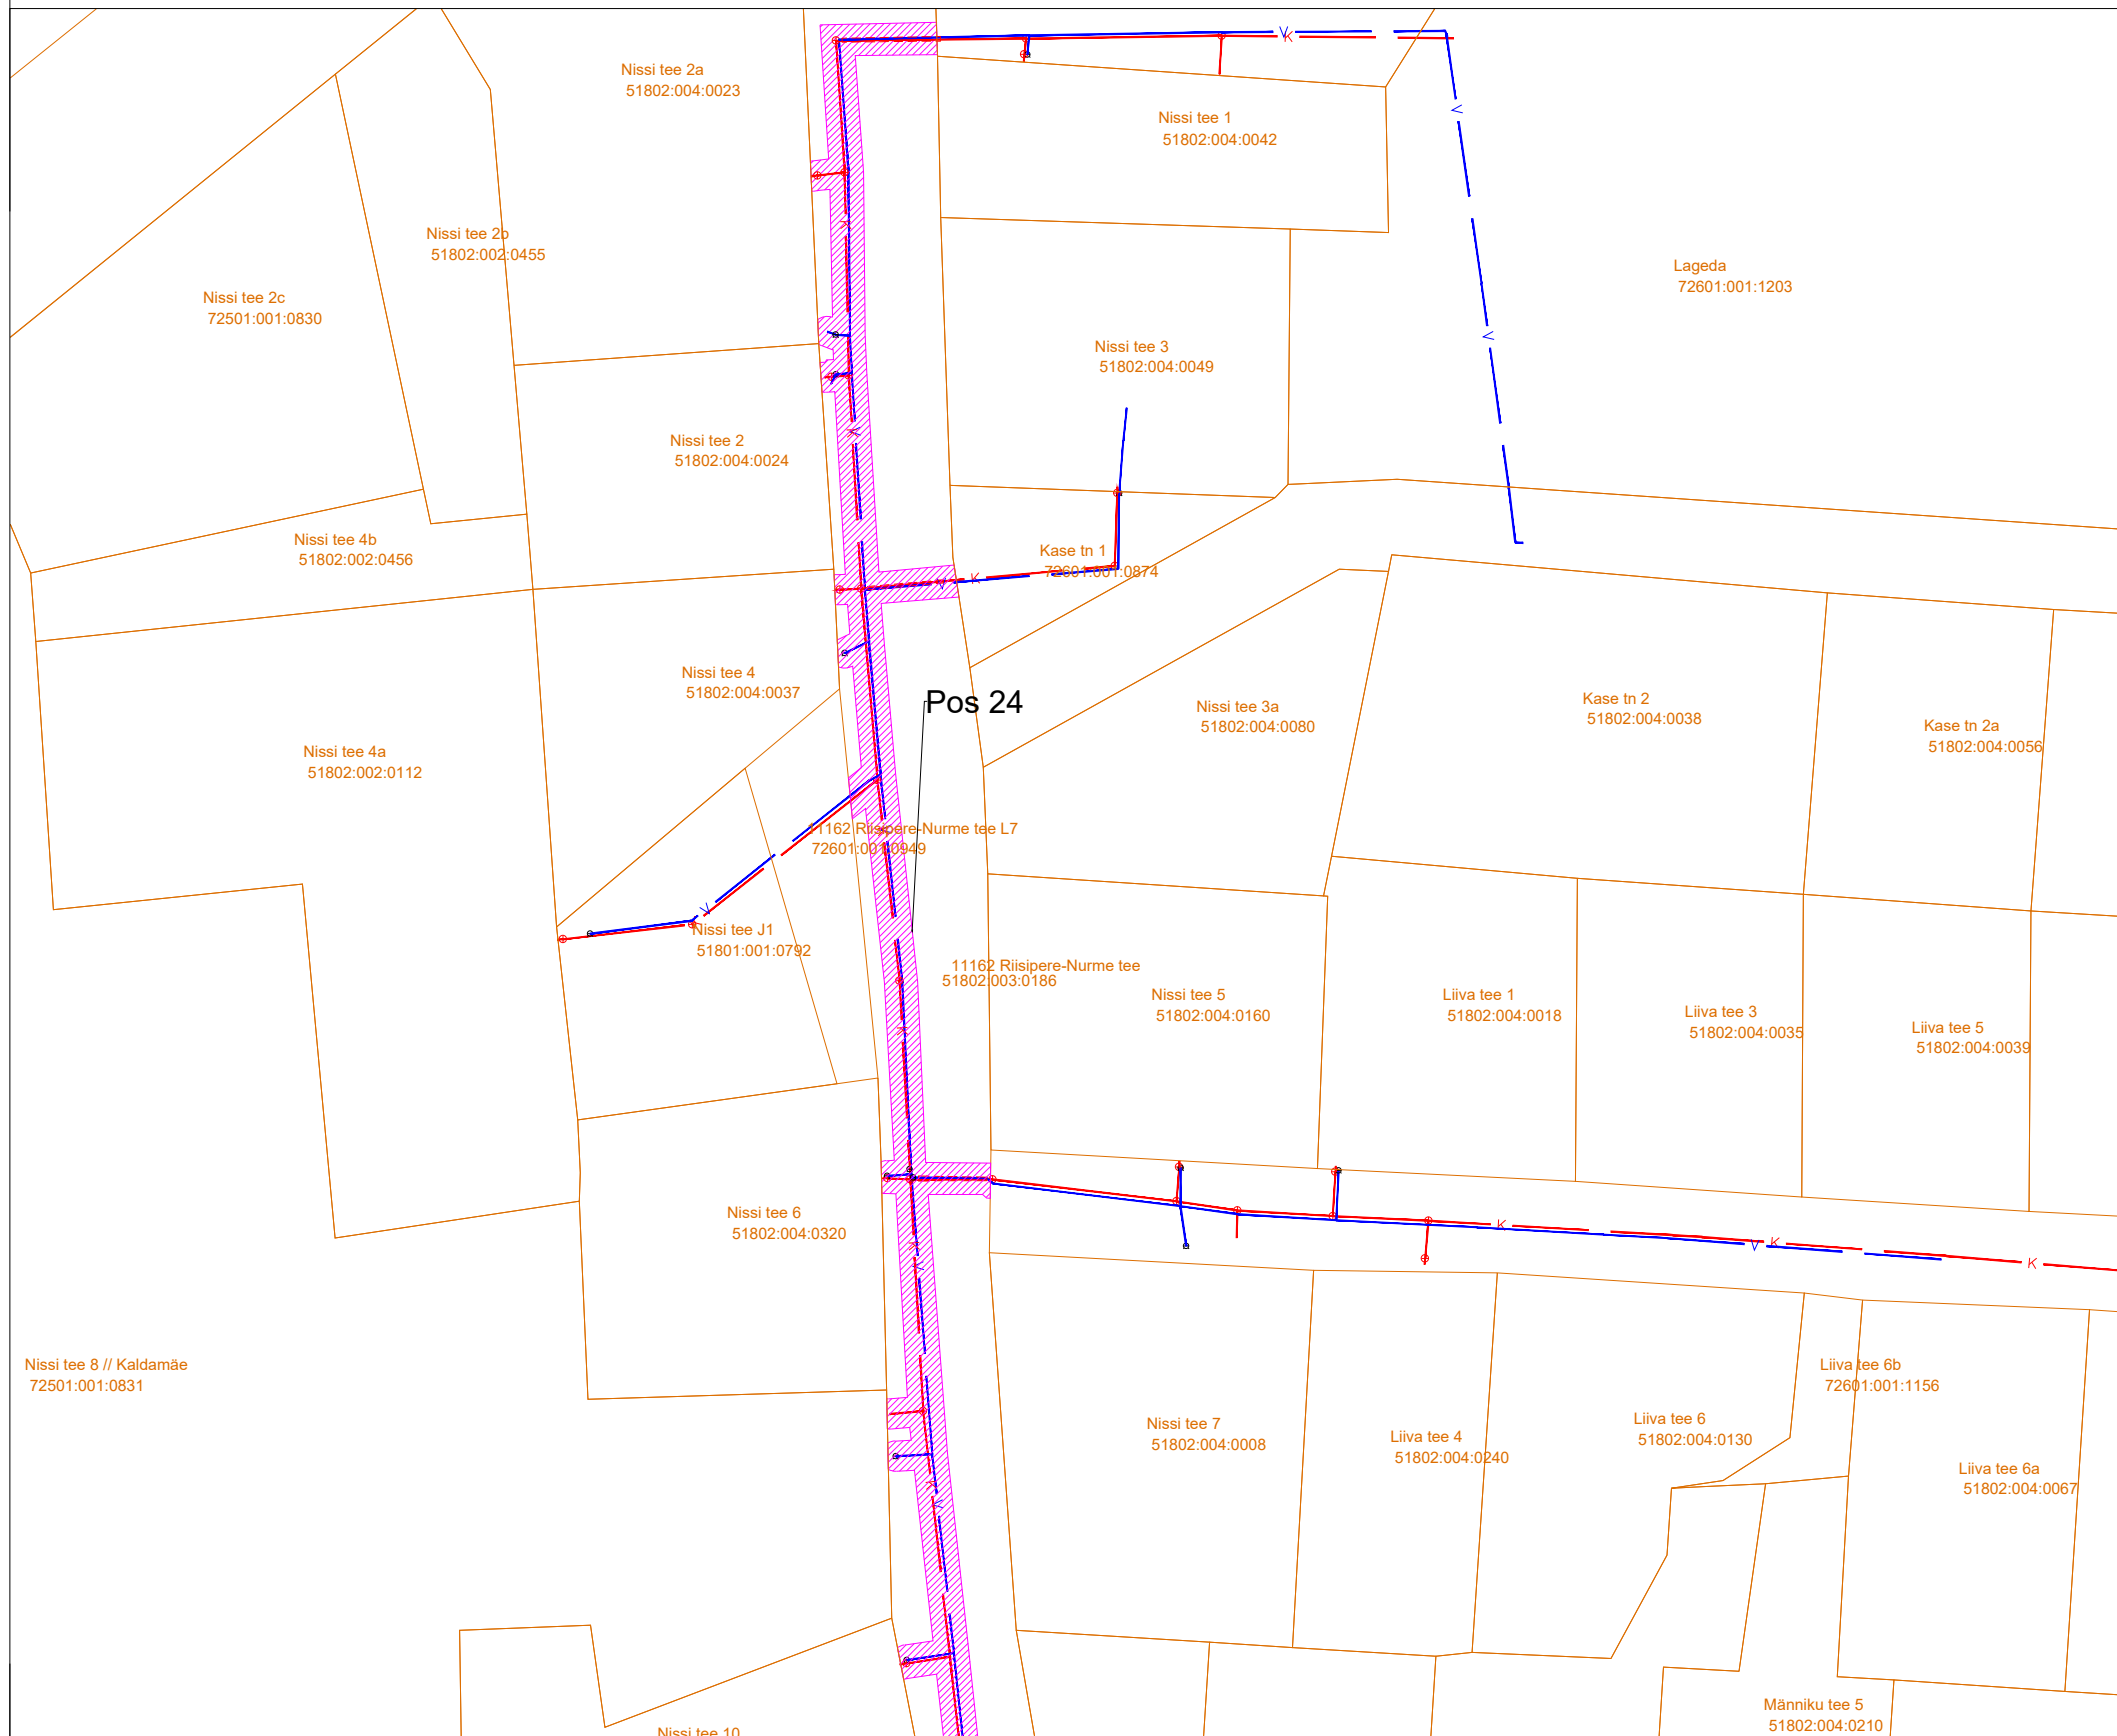

- veetorustik



- survekanalisatsioonitorustik



- kanalisatsioonitorustik



- kinnistu piir



- kanalikaev



- vee maakraan



- maapealne hüdrant



- IKÕ seadmise ala

Projekti nimetus/asukoht

Riisipere kasutusõiguse seadmine

Töö nr

1-14

Koostaja

KOVEK AS

Möötkava

1:1000

Leht/formaat

1

Kuupäev

23.10.2024