


Isikliku kasutusõiguse seadmise plaan

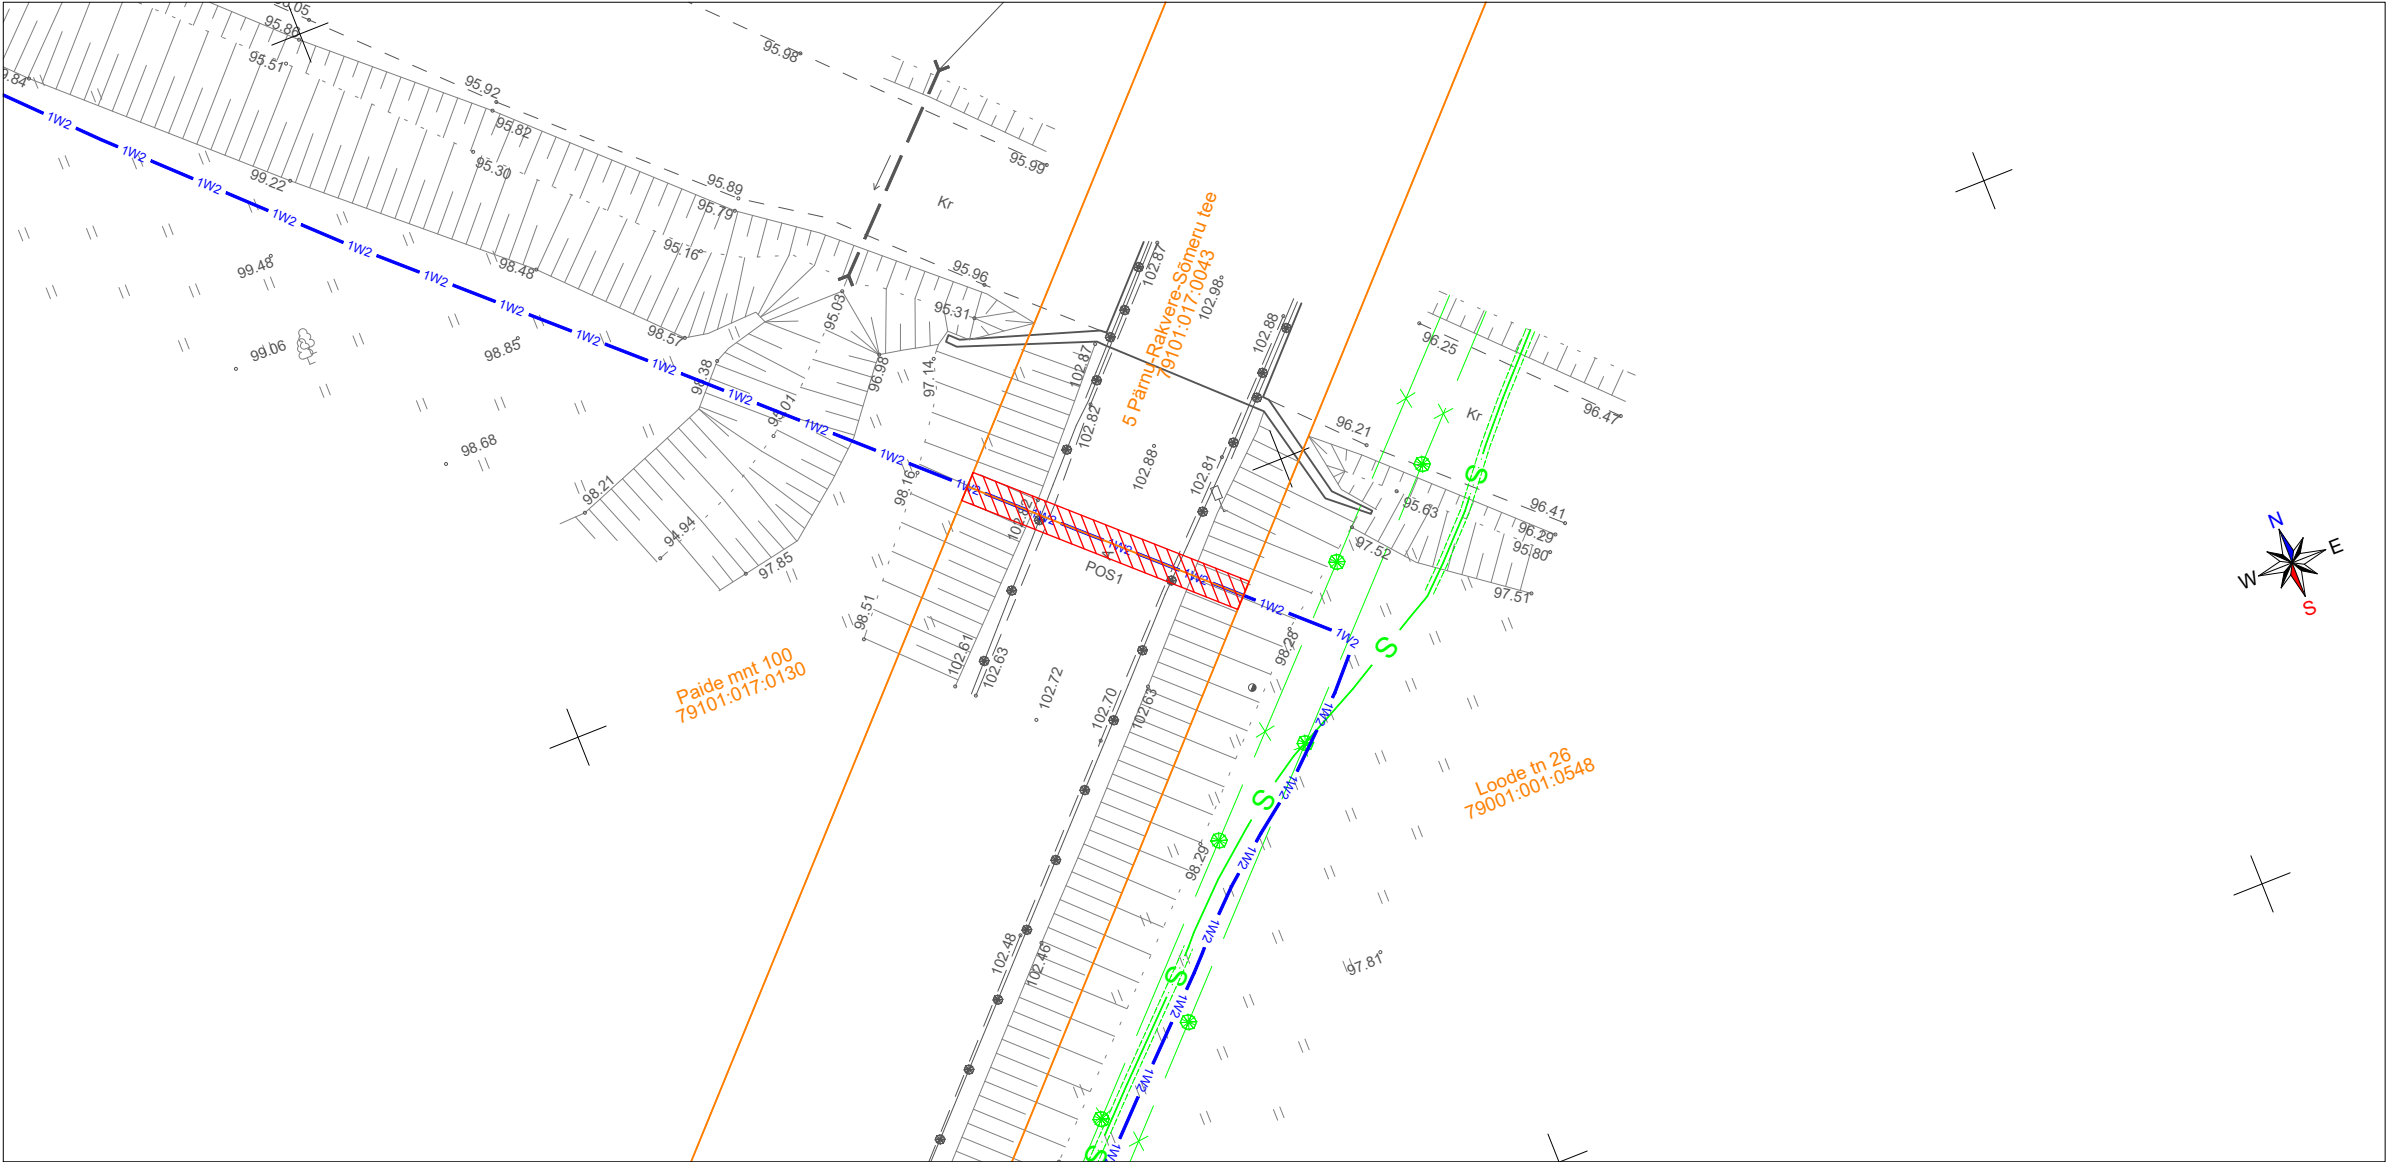

Jrk nr	IKÕala Pos nr (plaanil)	Kinnistu registriosa number	Katastriüksuse tunnus, nimi ja sihtotstarve	Ala pindala ruutmeetrites m²
1.	1	7442850	79101:017:0043, 5 Pärnu-Rakvere-Sõmeru tee, transpordimaa 100%	43 m²

- Katastriüksuse piir
- Kasutusõiguse ala
- 1W2

Projekteeritud 10 kV maakaabelliin
- maakaabelliini pikkus 20 m

Projekt					Tellija		
AJ lõpu rekonstrueerimine, Tapa vald, Lääne-Virumaa					Elektrilevi OÜ		
LEONHARD WEISS E-post estonia@leonhard-weiss.com Telefon +372 601 2285 Registrikood 12083348 EL10665798-0001	Joonis				Joonise nr		
	Isikliku kasutusõiguse seadmise plaan				IP8396		
	Projekteeris	J.Hövel		03.2026	53051974	Mootkava	M 1:500
	Kontrollis					Staadium	Tööprojekt
					Keel	Leht	Lehti
					EST	1	1