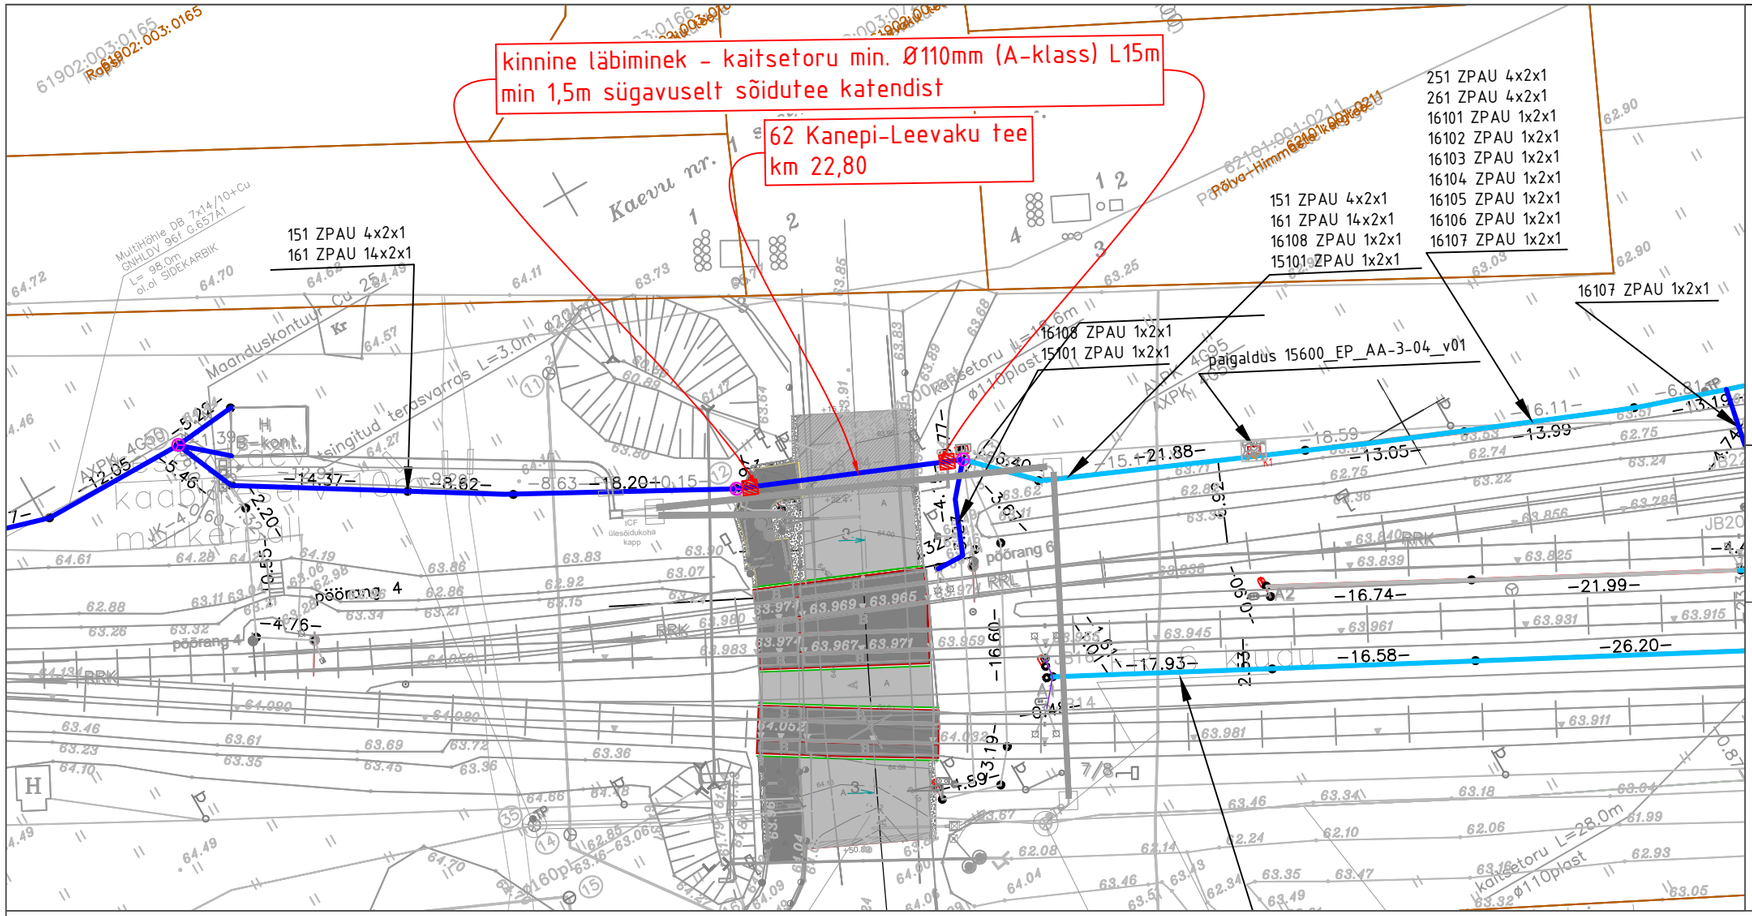

KAEVIKU RISTLÕIGE
ASFALDI TAASTAMINE
LAHTINE KAEVIK

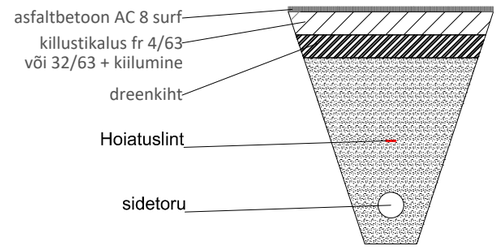

TINGMÄRGID

Projekteeritud kaablid kaitsetoruses, paigaldus kinnisel meetodil

Puurimiskaevikud

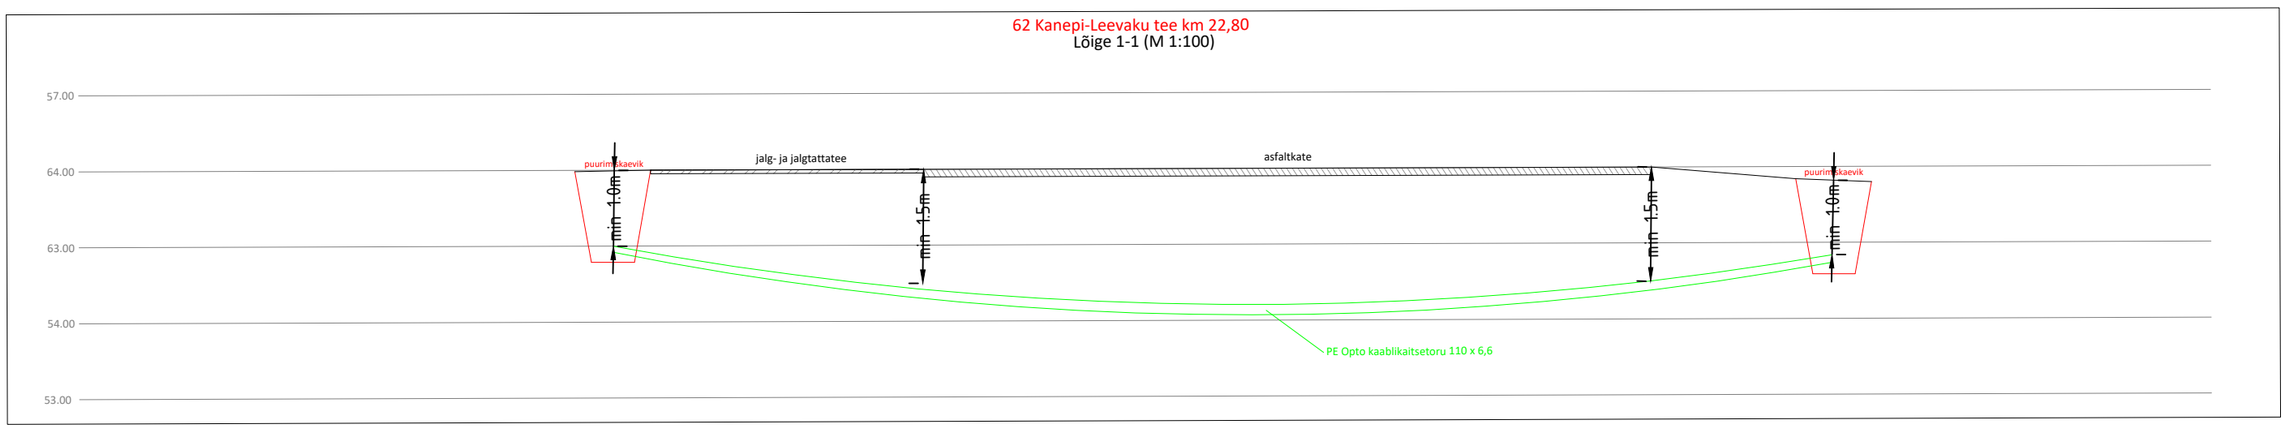

Versioni nr	Seletus	Firma	Joonestas	Kuupäev	Kinnitas	Kuupäev

Tellija: EESTI RAUDTEE			Projekt: Turvangusüsteemide (CCS) ehitiste projekteerimine			
Projekteerijad: GRK			Asukoht: Line 6, Põlva raudteejaam		Joonise nr: 15600POL_TP_EL_4_8_V01	
Joonestas	Saija Hurri	21.03.2024	Joonis: Asendiplaan		Mõõtkava: 1:500	Leht / Lehti: 1 / 1
Insener	Saija Hurri	21.03.2024				
Kontrollis	Mika Moilanen	21.03.2024	Projekti tunnus: 15600POL	Staadium: TP	Dokumendi tähis: EL-4-8	Versioni nr: V01
Kinnitas	Tero Palosaari					