


ISIKLIKU KASUTUSÕIGUSE ALA PLAAN
katastriüksus 21401:001:0666

M 1:1000

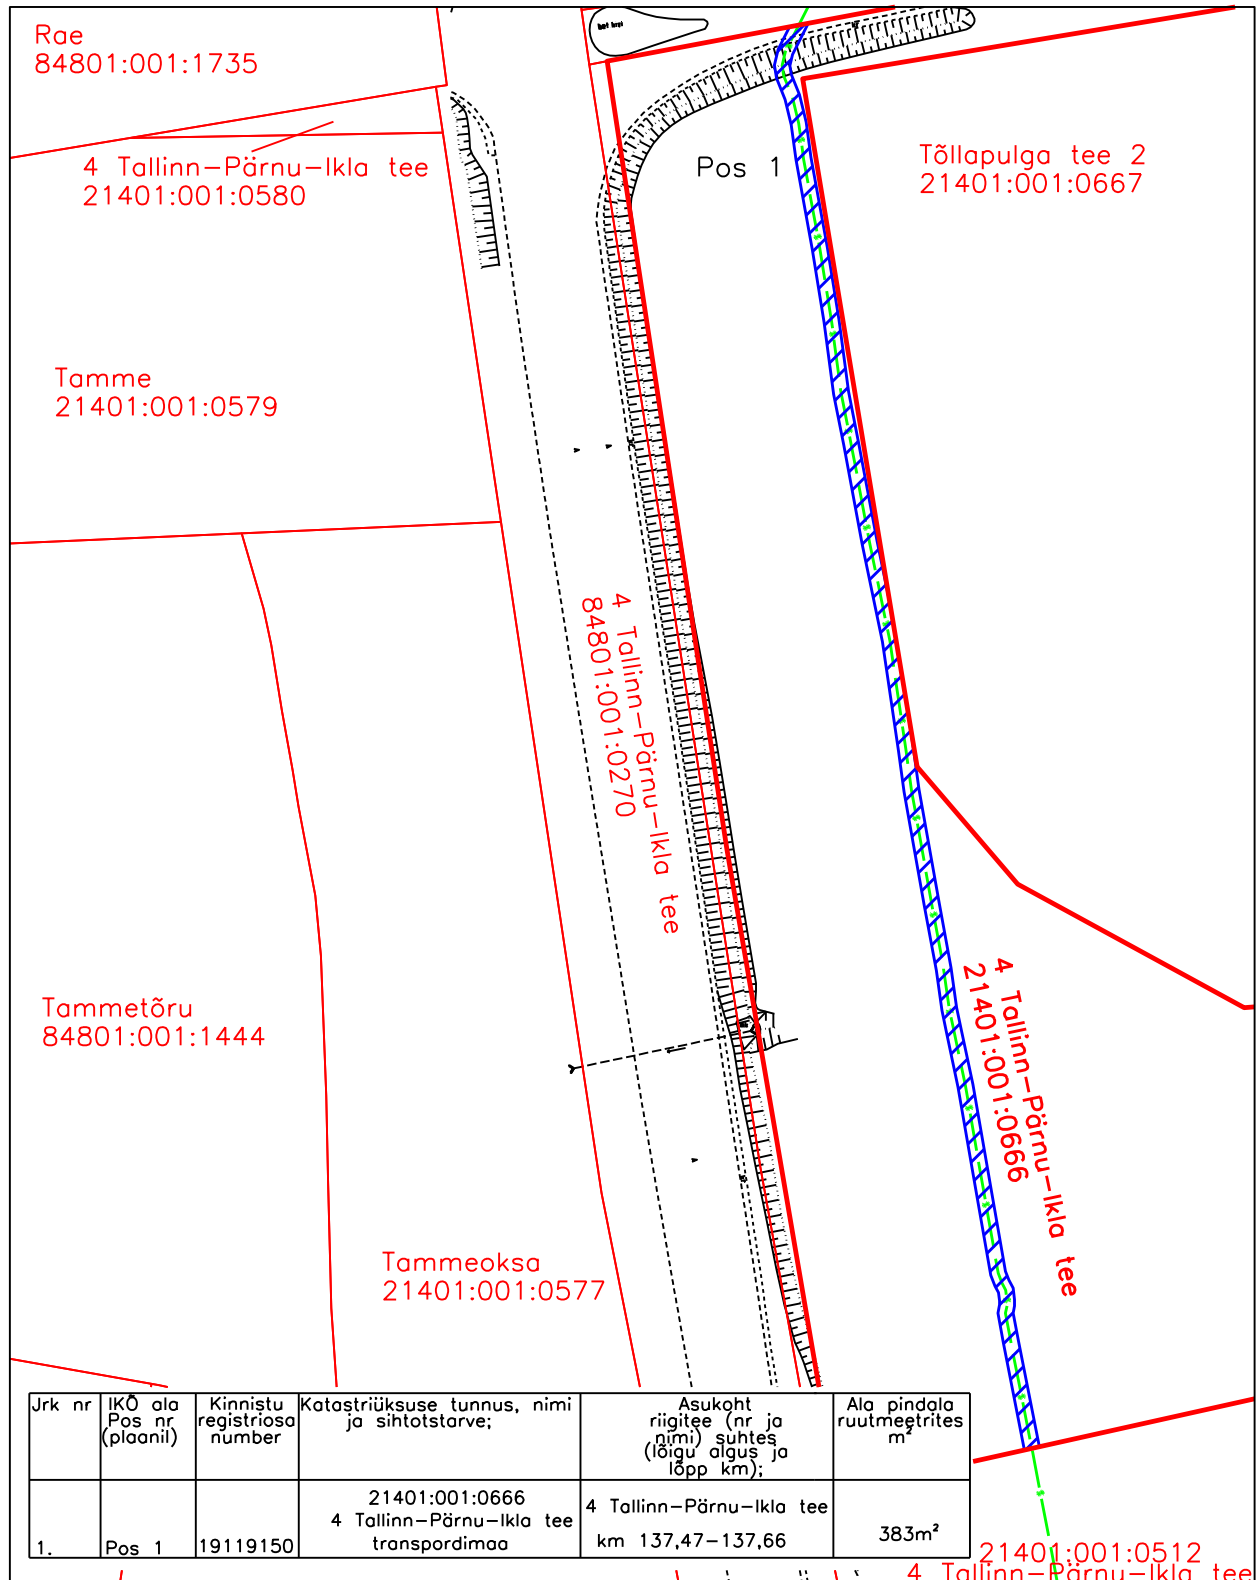

Projekti koostaja: Geospatial OÜ
 Projekt: T-4 Tallinn - Pärnu - Ikla mnt
 Pärnu - Uulu lõik km 133,4 - km 143
 ELA098 trassi ümberehitustööd. Lõik: 098K13 - 098K21
 Töö nr: 9525T
 Ala plaani koostaja: Geospatial OÜ

- Isikliku kasutusõiguse ala 383 m²
- Lepingu objektiks oleva kinnistu piir
- Kinnistupiirid
- Side maakaabel