


- LEPPEMÄRGID:
- OLEMASOLEVAD KINNISTUTE PIIRID
 - PROJEKTEERITUD TELG
 - PROJEKTEERITUD SÕIDUTEE ASFALTBETONKATEND
 - PROJEKTEERITUD JALG- JA JALGRATTATEE ASFALTBETONKATEND
 - PROJEKTEERITUD KASVUPINNAS JA MURUKÜLV
 - RAADATAV JA UURITAV ALA
 - PROJEKTEERITUD TUGIPEENAR
 - PROJEKTEERITUD NÖLV

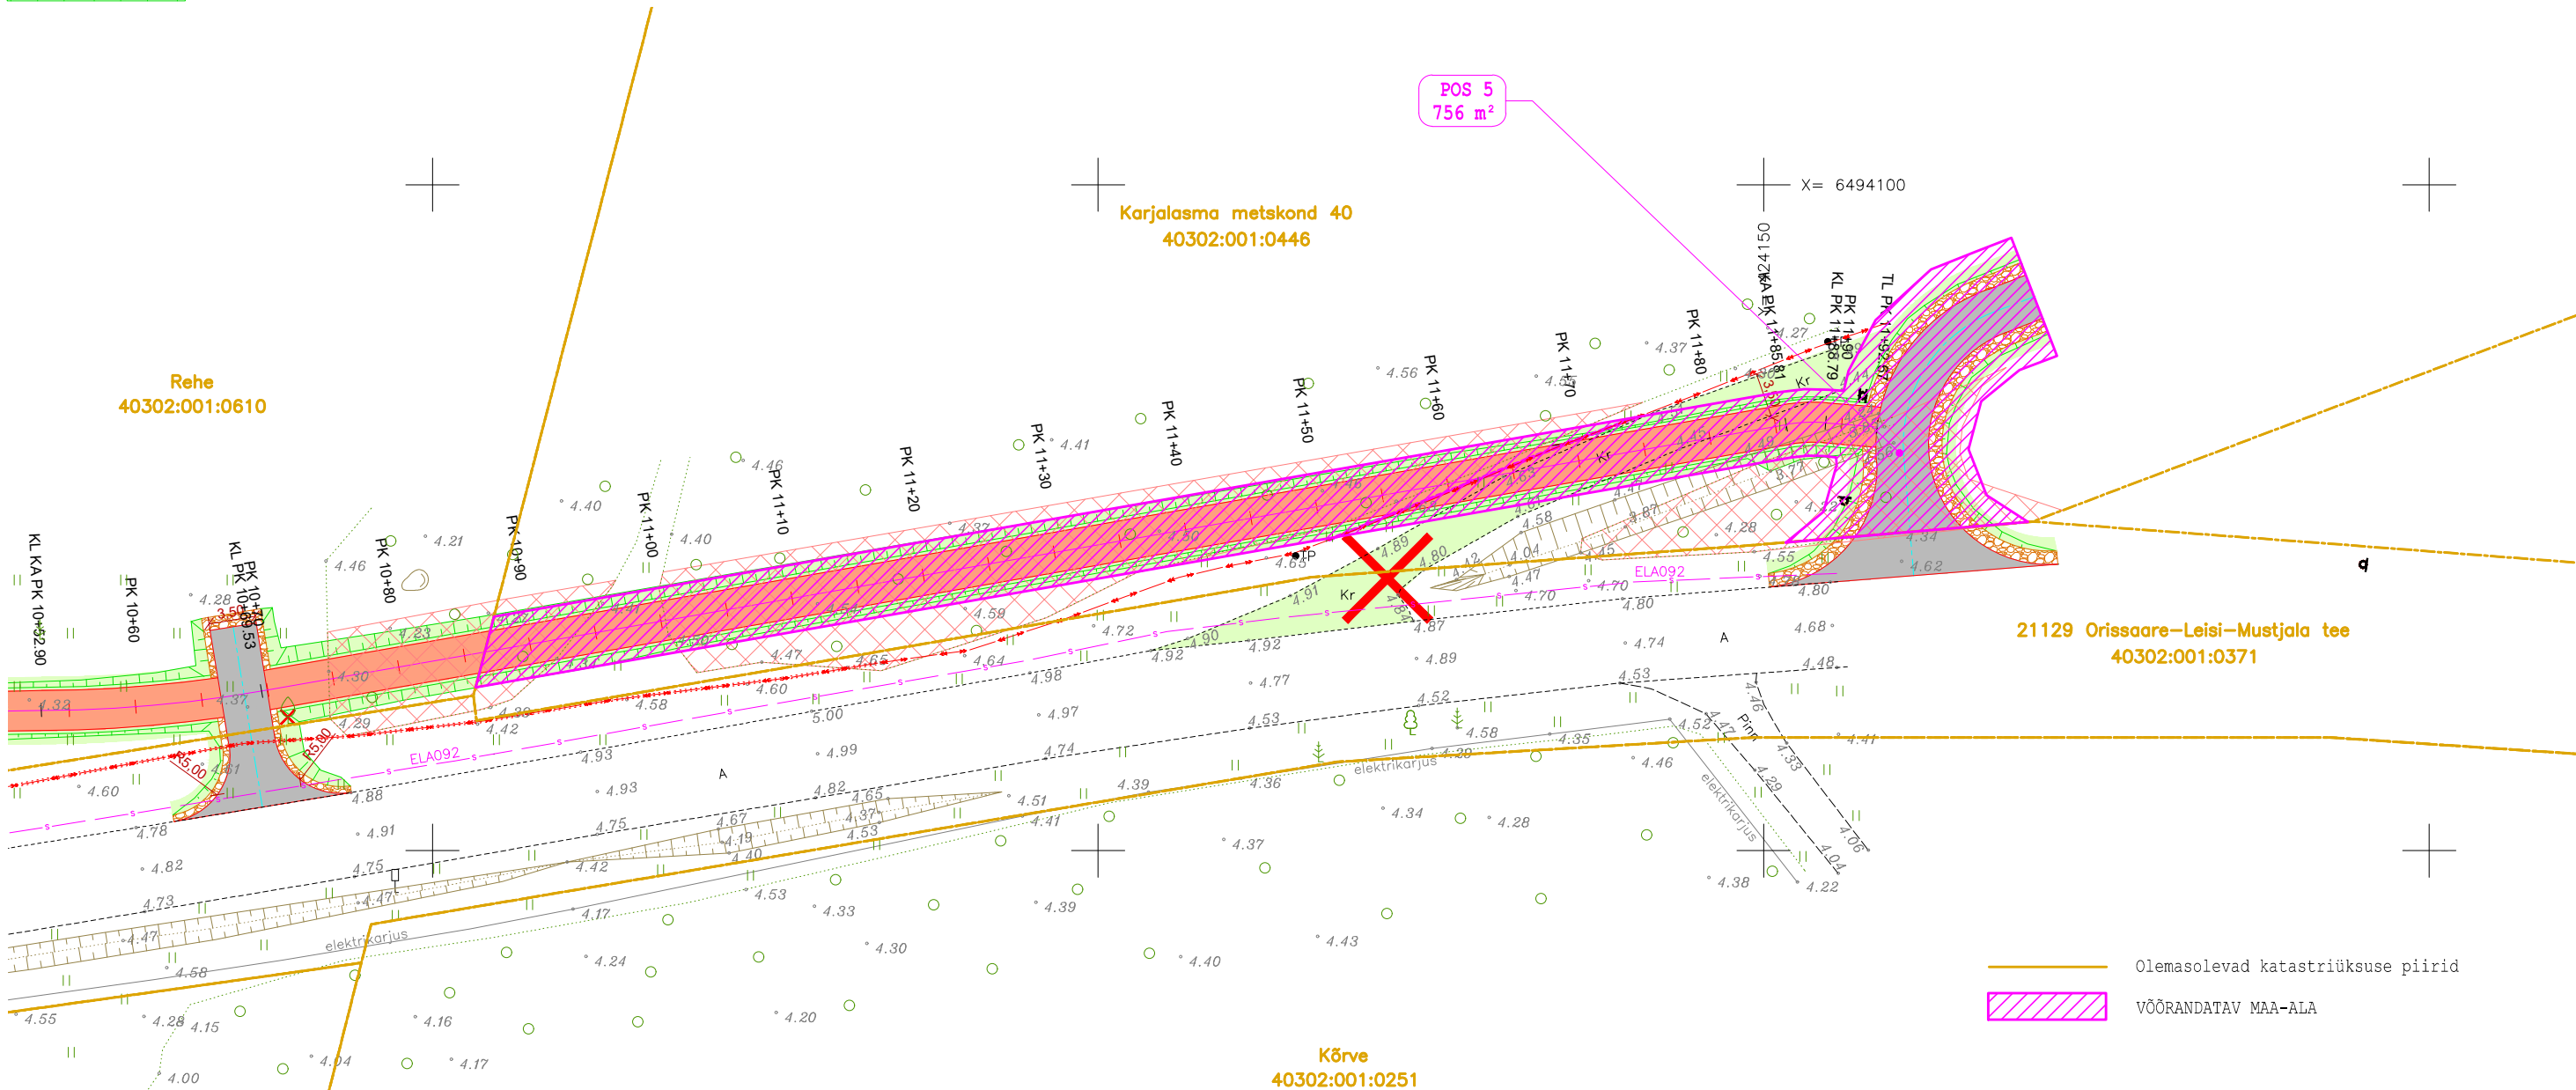

Märkus: Aerofotogeodeetilisel meetodil ning kaardi- ja plaanimaterjali alusel moodustatud katastriüksuste maaeralduste pindalad täpsustatakse ümbermõõdistamise käigus.

Katastriüksuse nimi: **Karjalasma metskond 40**
Kinnisturegistriosa number: **15206550**
Katastriüksuse tunnus: **40302:001:0446**
Pindala (m²/ha): **1116072 m²**
Omandi liik: **Riigiomand**

Maaeraldus	
Pos.nr	Pindala m2
POS 5	756

Projekt: Leisi aleviku kergliiklustee rajamine III etapp
Töö nr: 230525B
Tellija: SAAREMAA VALLAVALITSUS
Projekteerija: KLOTOID OÜ
Asukoht: Saaremaa vald, Leisi alevik
Joonis nr: 2-105 (M 1:500) ISIKLIKU KASUTUSÕIGUSE SEADMISE PLAAN