
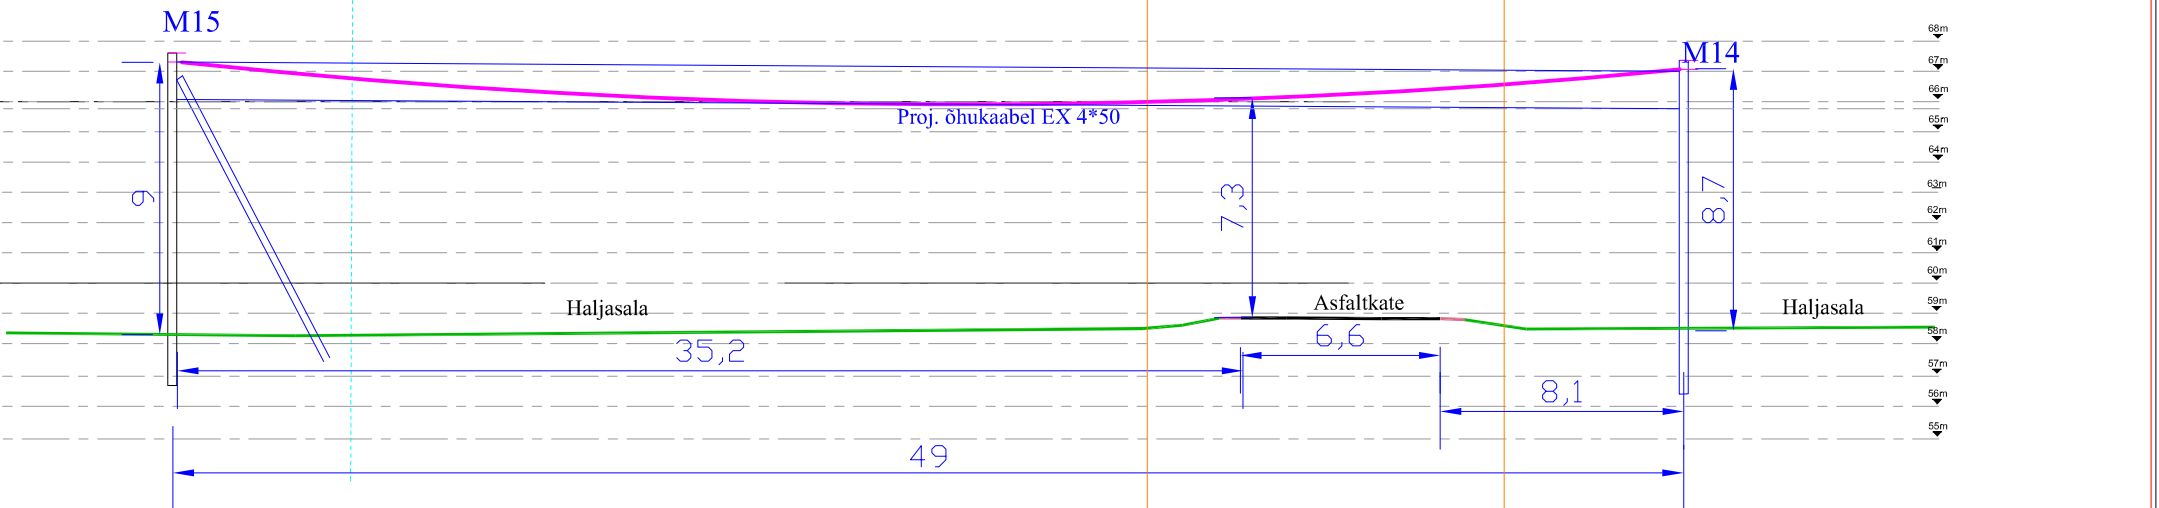


Randoja
87901:001:0045

87901:001:0775
18199 Viluste-Lindora tee

Nota
87901:001:0882

Ristumine teega km. 4,783
uus gab. 7,3 m

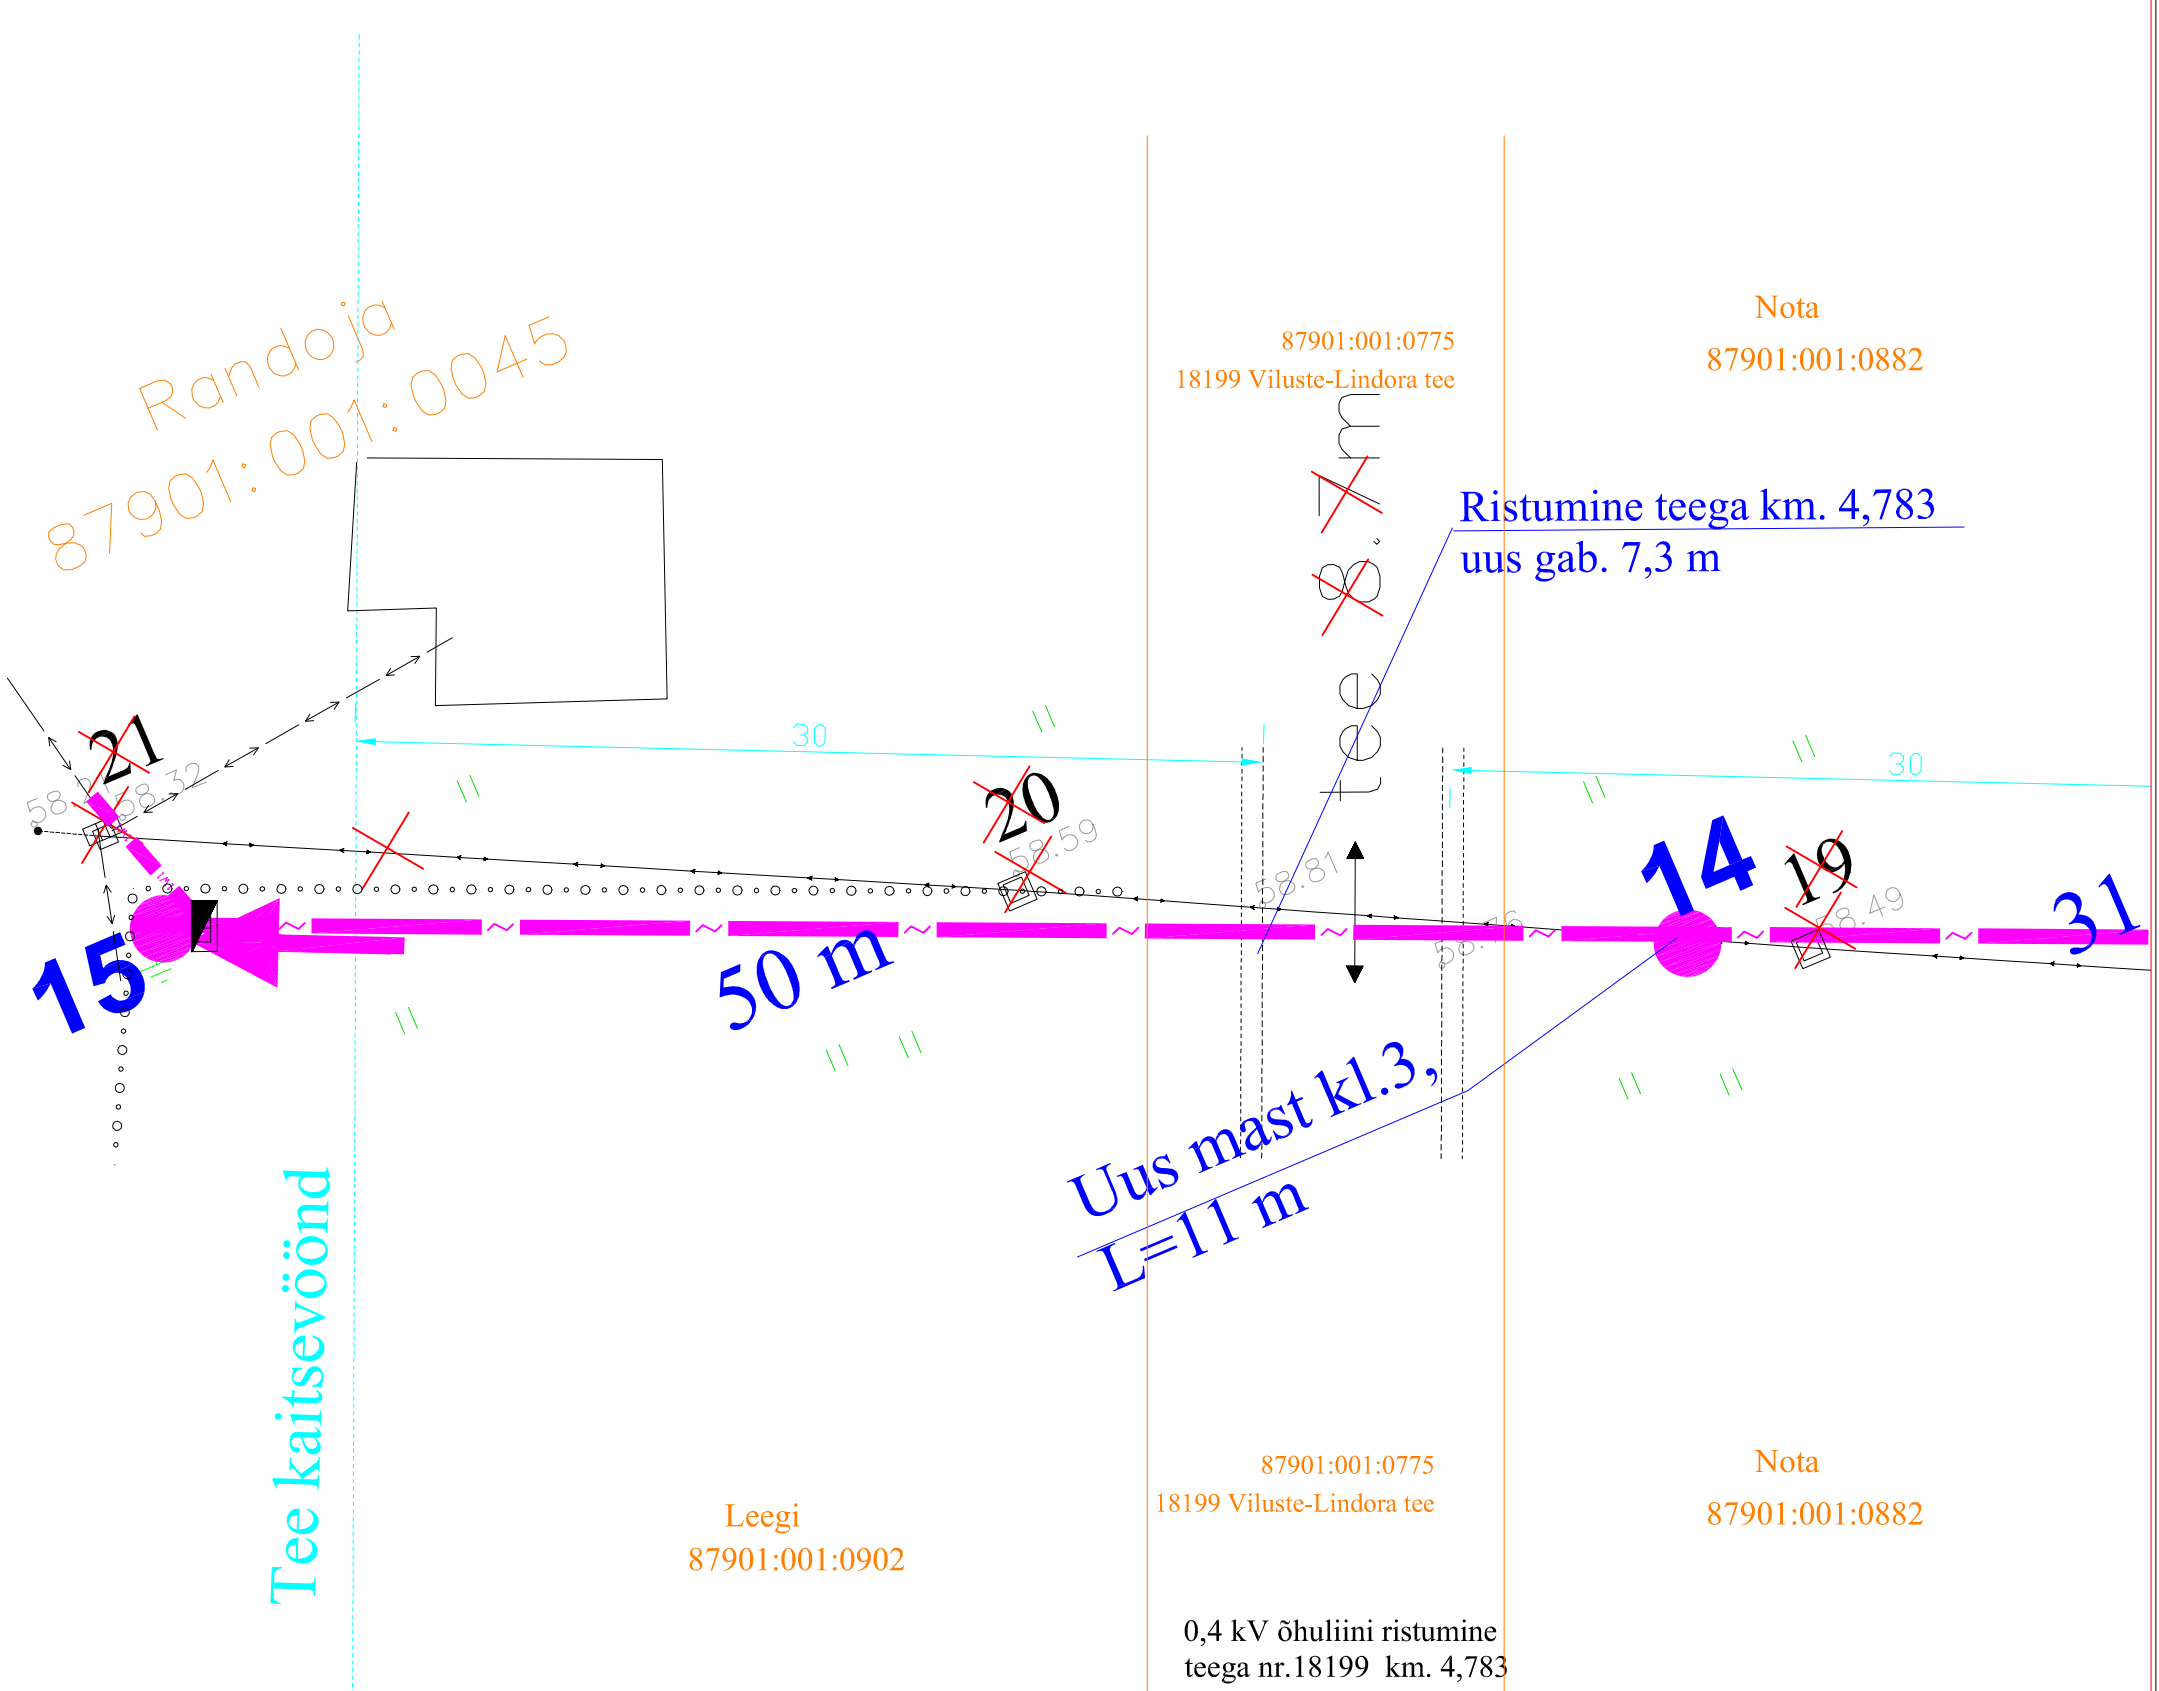

Märkus: mastid asendatakse olemasoleval liinitrassil, liini asukoht ei muutu.

Tingmärgid

- Projekteeritud 1 kV õhukaabellin
- Projekteeritud 0,4 kV õhukaabellin
- Projekteeritud pultmast
- Projekteeritud tugi
- Projekteeritud maanduspaigaldis
- Demonteeritav 0,4 kV õhuliin
- Kinnistu piir

Projekt IP6883: Ilumetsa alajaama F1 rek. nõuetekohasuse tagamiseks. Nohipalu küla, Räpina vald, Põlvamaa				Tellija Elektrilevi OÜ		
Joonis Ristumine teega 18199 Viluste-Lindora km. 4,783				Joonise nr 10		
Projekteeris	Enn Kraav	23.12.2024	53 359520	Möötkava	A3 / 1:250	
Kontrollis	Enn Kraav			Staadium	Tööprojekt	
E-post estonia@leonhard-weiss.com Telefon +372 6012285 Registrikood 12083348				Keel	Leht	Lehti
				EST	1	1