


Kurekivi tee 16
HARJU MAAKOND, RAE VALD
65301:002:1785
M 1:500

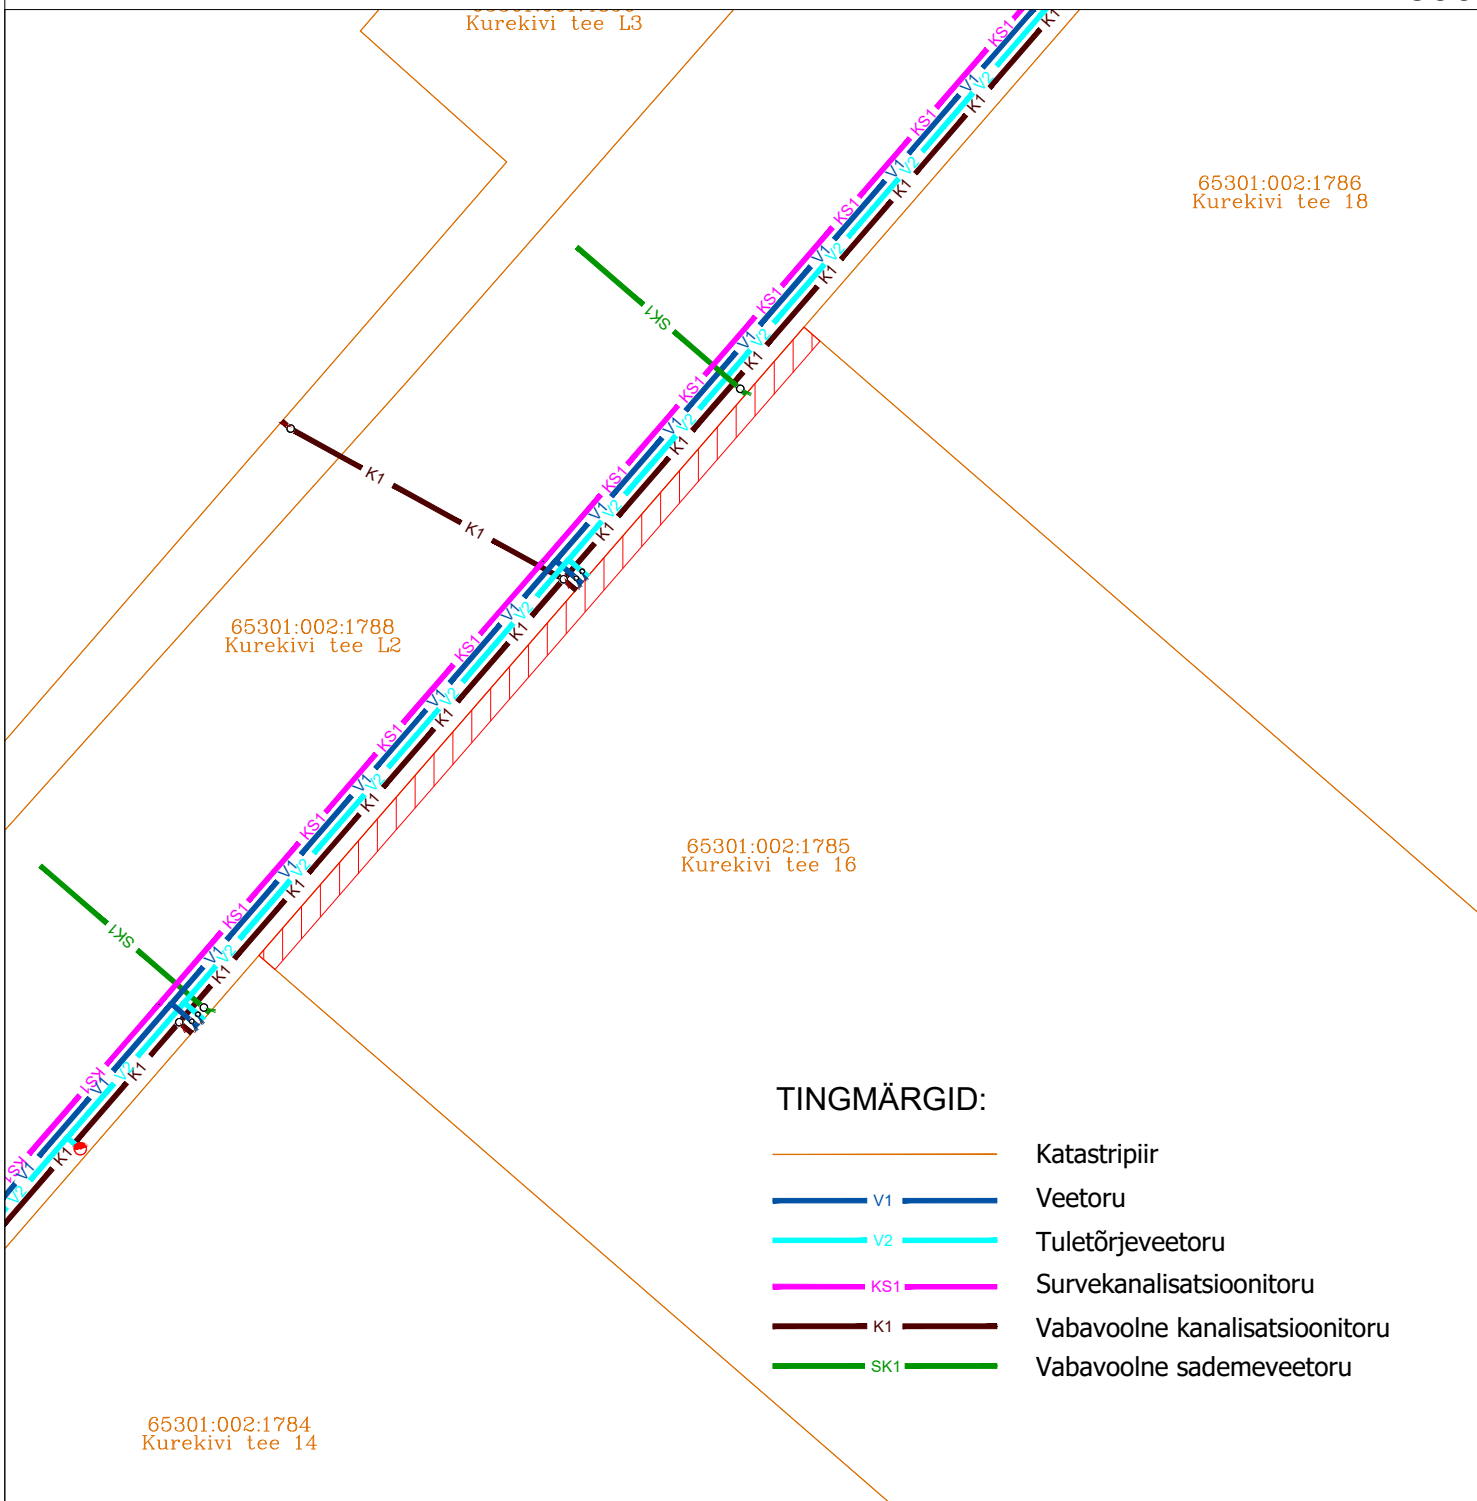

TINGMÄRGID:

- | | |
|--|--------------------------------|
| | Katastripiir |
| | Veetoru |
| | Tuletõrjeveetoru |
| | Survekanalisatsioonitoru |
| | Vabavoolne kanalisatsioonitoru |
| | Vabavoolne sademeveetoru |



KASUTUSÕIGUSE ALA

Rajatise tehnilised andmed:

Kasutusõiguse ala: 78 m².

Kasutusõiguse ala ulatus ühisveevärgi ja

-kanalisatsiooni torustike teljest 2 m.