


Kinnistu registriosa nr	Katastriüksuse tunnus, nimi ja sihtotstarve	IKÕ ala pindala ruutmeetrites m ²
6030350	71301:002:1481; 14115 Voore-Levala tee L7	26

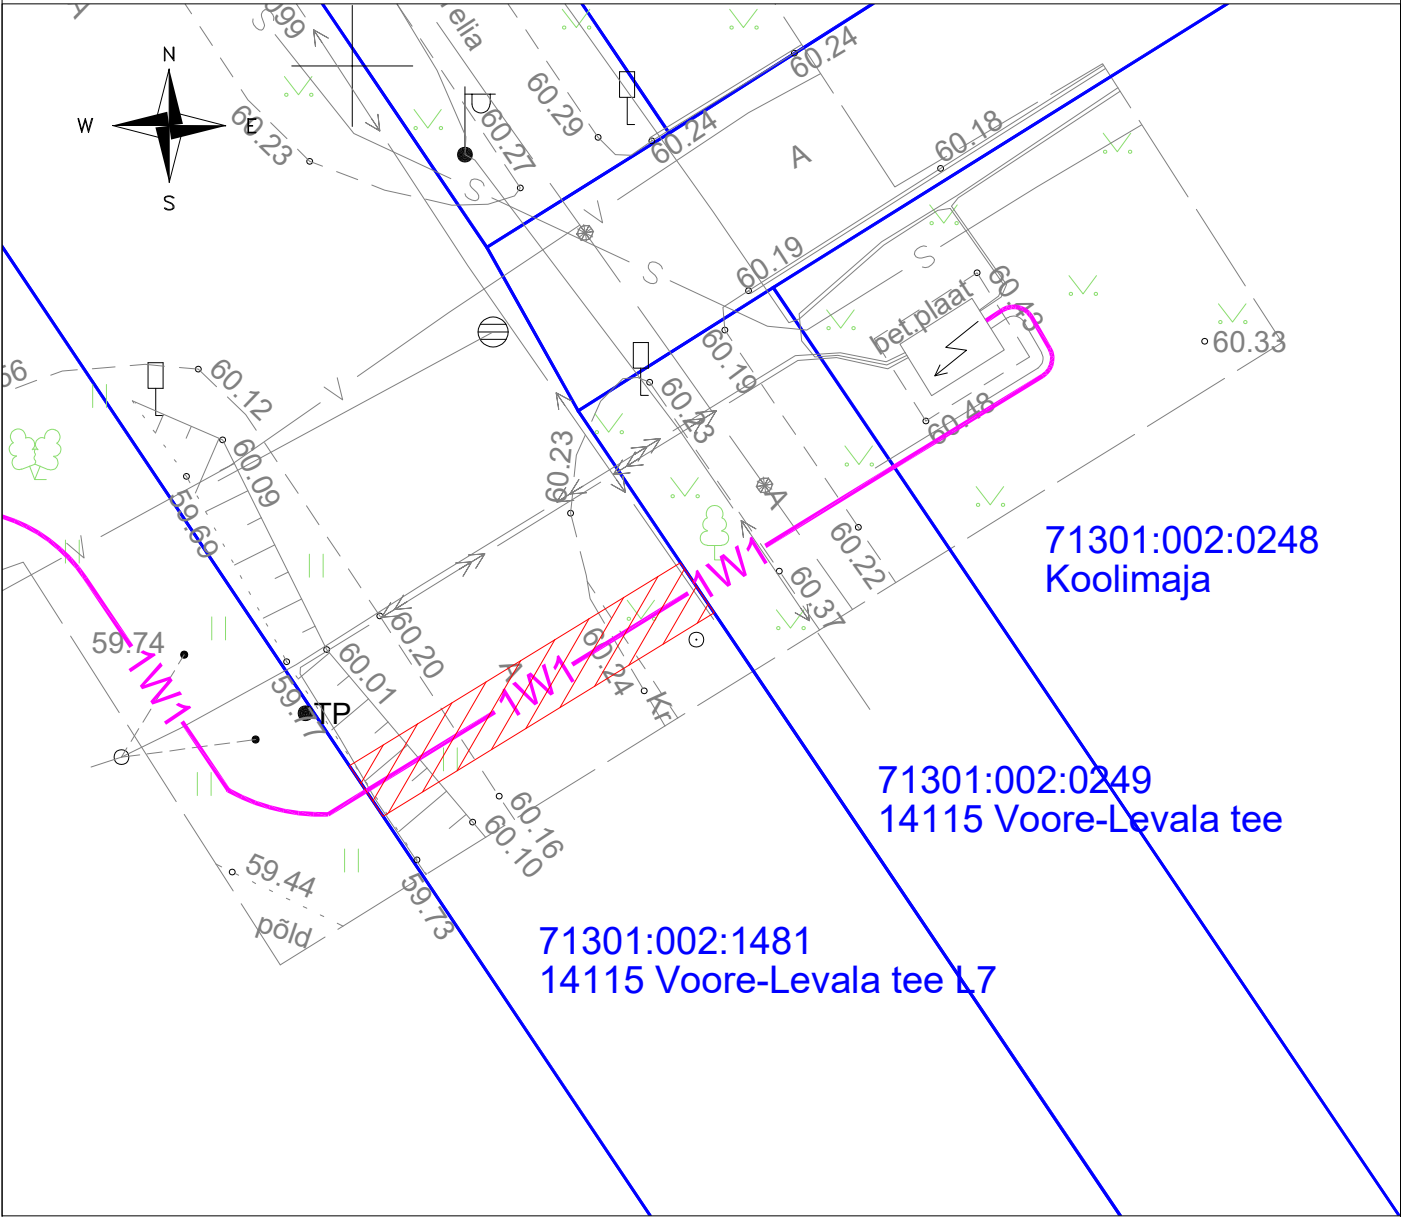

Tingmärgid:

- **1W1** — -Projekteeritud 0,4 kV maakaabelliin kaitsetorus
- — -Kinnistu piir
- ▨ -Kasutusõiguse ala

Projekti nimi/aadress Aasa ja Tamme kinnistute liitumine elektrivõrguga, Voore küla, Mustvee vald, Jõgeva maakond.			Töö nr LC3838
Koostaja Andres Pukka	Möötkava 1:250	Leht/formaat 1/A4	Kuupäev 16.11.2025