

Isikliku kasutusõiguse ala plaan


Kinnistu nimi: 21 Rakvere-Luige tee (KV45422, reg.nr.7470350)

Katastritunnus: 90004:002:0120

Asukoht: Roela alevik, Vinni vald, Lääne-Viru maakond

Kirjanurk OÜ töö nr 10097P

Roela alevik, Tartu mnt 9 sideühendus

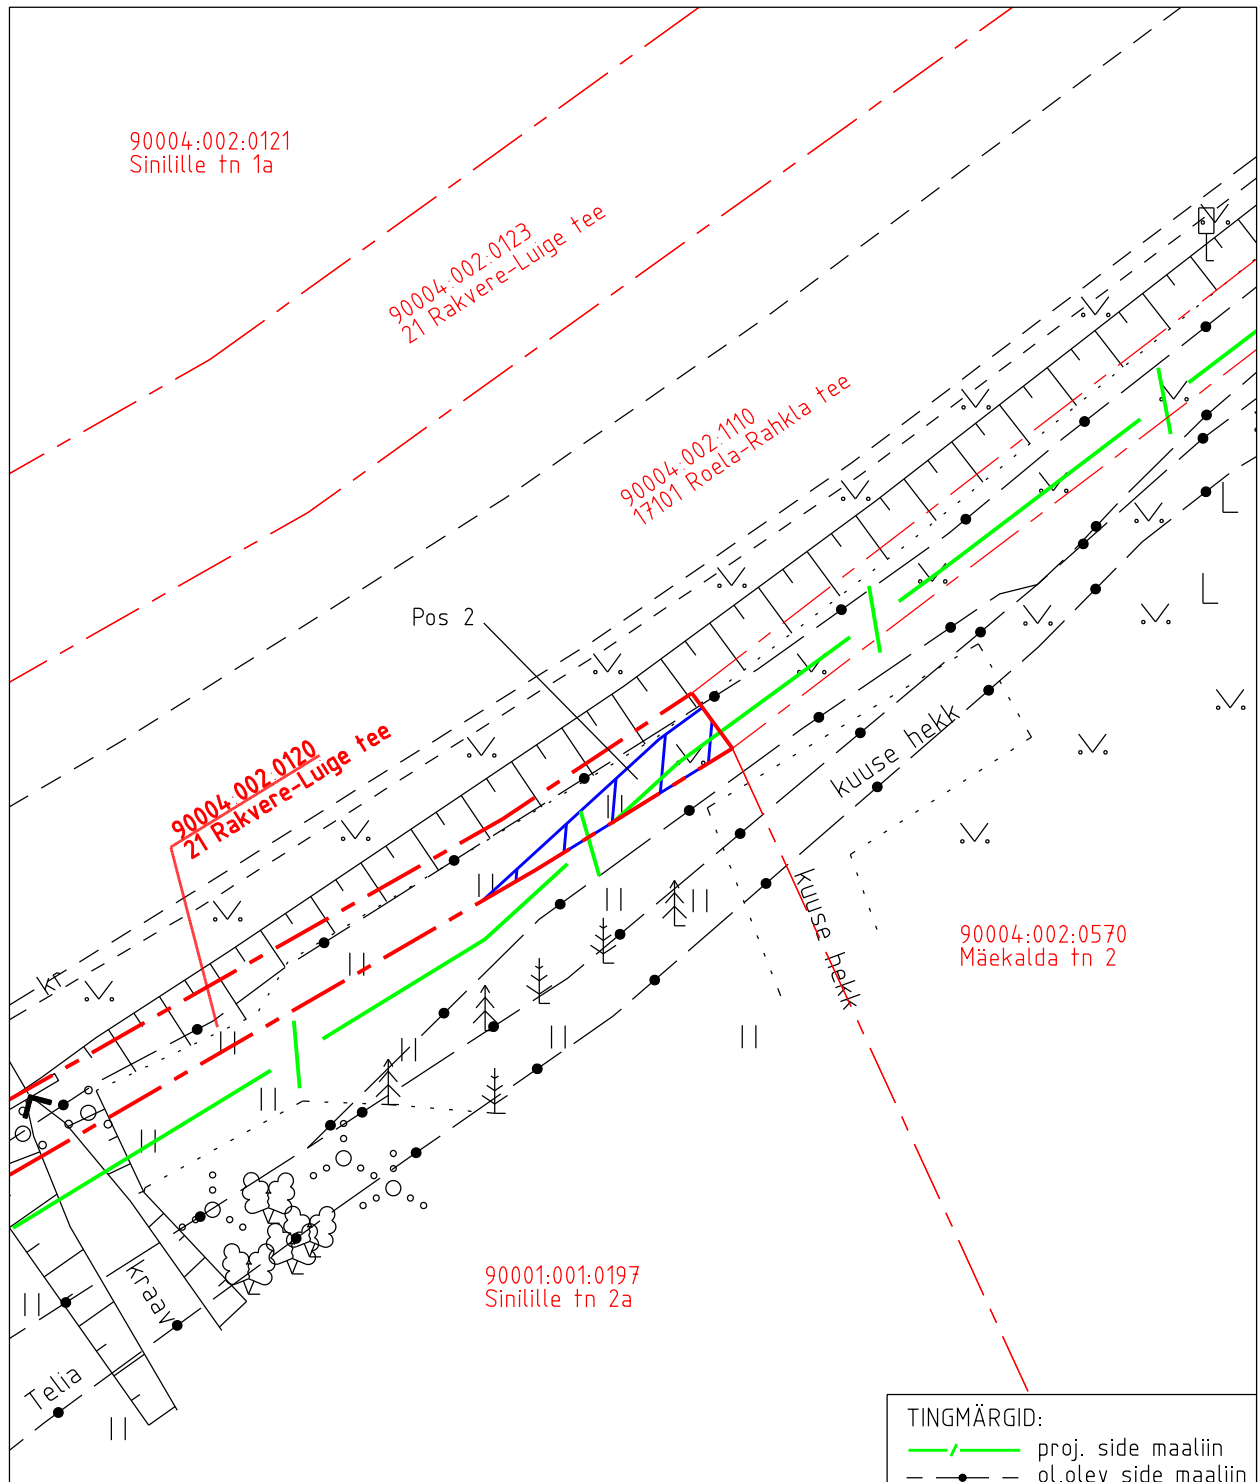

IKÕ ala pos nr	Asukoht riigitee 17101 Roela-Rahkla suhtes	Ala pindala (m ²)
2	kulgemine 2,04-2,05 km'l	9

- Isikliku kasutusõiguse ala pindala kokku ligikaudu 28 m²
- Koormatava katastriüksuse piir
- Katastriüksuste piirid

Plaan 3-2
M 1:250
Koostaja:
OÜ Kirjanurk