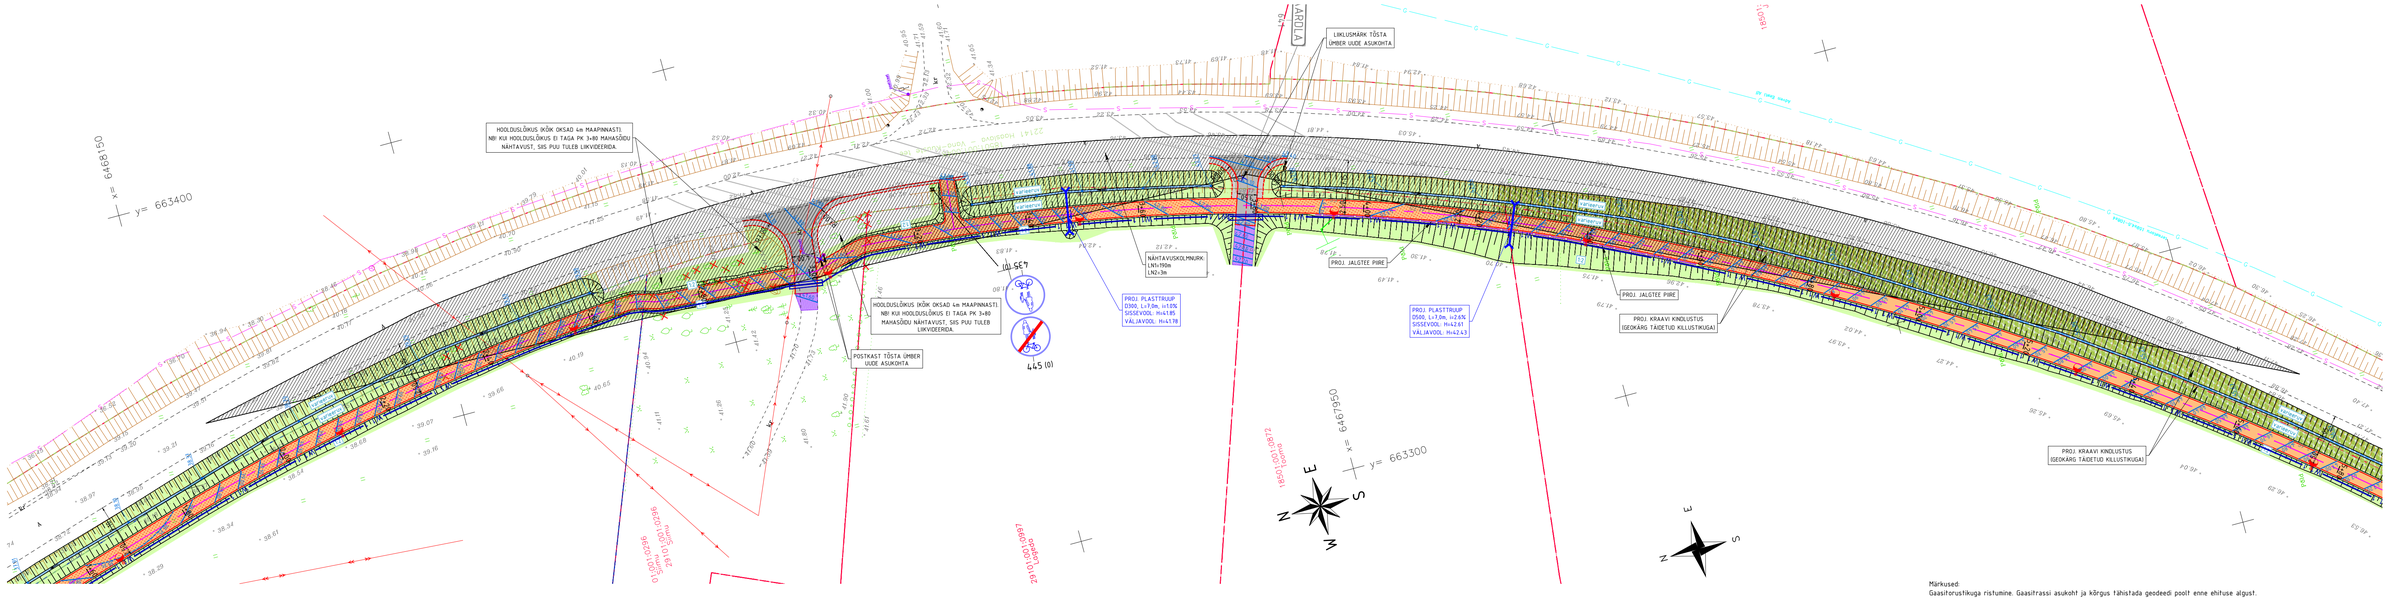

Märkused:
Geasitorstikuga ristumine. Gaasitrassi asukoht ja kõrgus tähistada geodeedi poolt enne ehituse algust.

Geoaluse koostaja: REIB OÜ	Mõõdistus: Detsember 2023	Töö nr: TT-6779T	Töö nimetus: Maa-ala plaan tehnovõrkudega	Kõrgused: EH-2000	Koordinaadid: L-EST 97
Infrada OÜ, J. Sütiste tee 5-57, 13419, Tallinn, Eesti, Tel: +372 5553 8369, www.infrada.ee, info@infrada.ee			Töö nimetus: Riigitee 22141 Haaslava–Vana-Kuuste tee km 0.00–1.61 jalgratta- ja jalgtee ehitamise põhiprojekt		
Tellija: Kastre Vallavalitsus			Asukoht: Tartu maakond, Kastre vald, Aardla küla ja Haaslava küla		
Projekteeris: Pavel Karev			Joonise nimetus: Asendiplaan		Mõõtkava: 1:500
Kinnitas: Pavel Karev					
Koostamise kuupäev: 02.04.2025		Paber: 914x297mm	Töö nr: 23024	Staadium: PP	Klõide/eriosa: TL	Joonise nr: TL-4-02