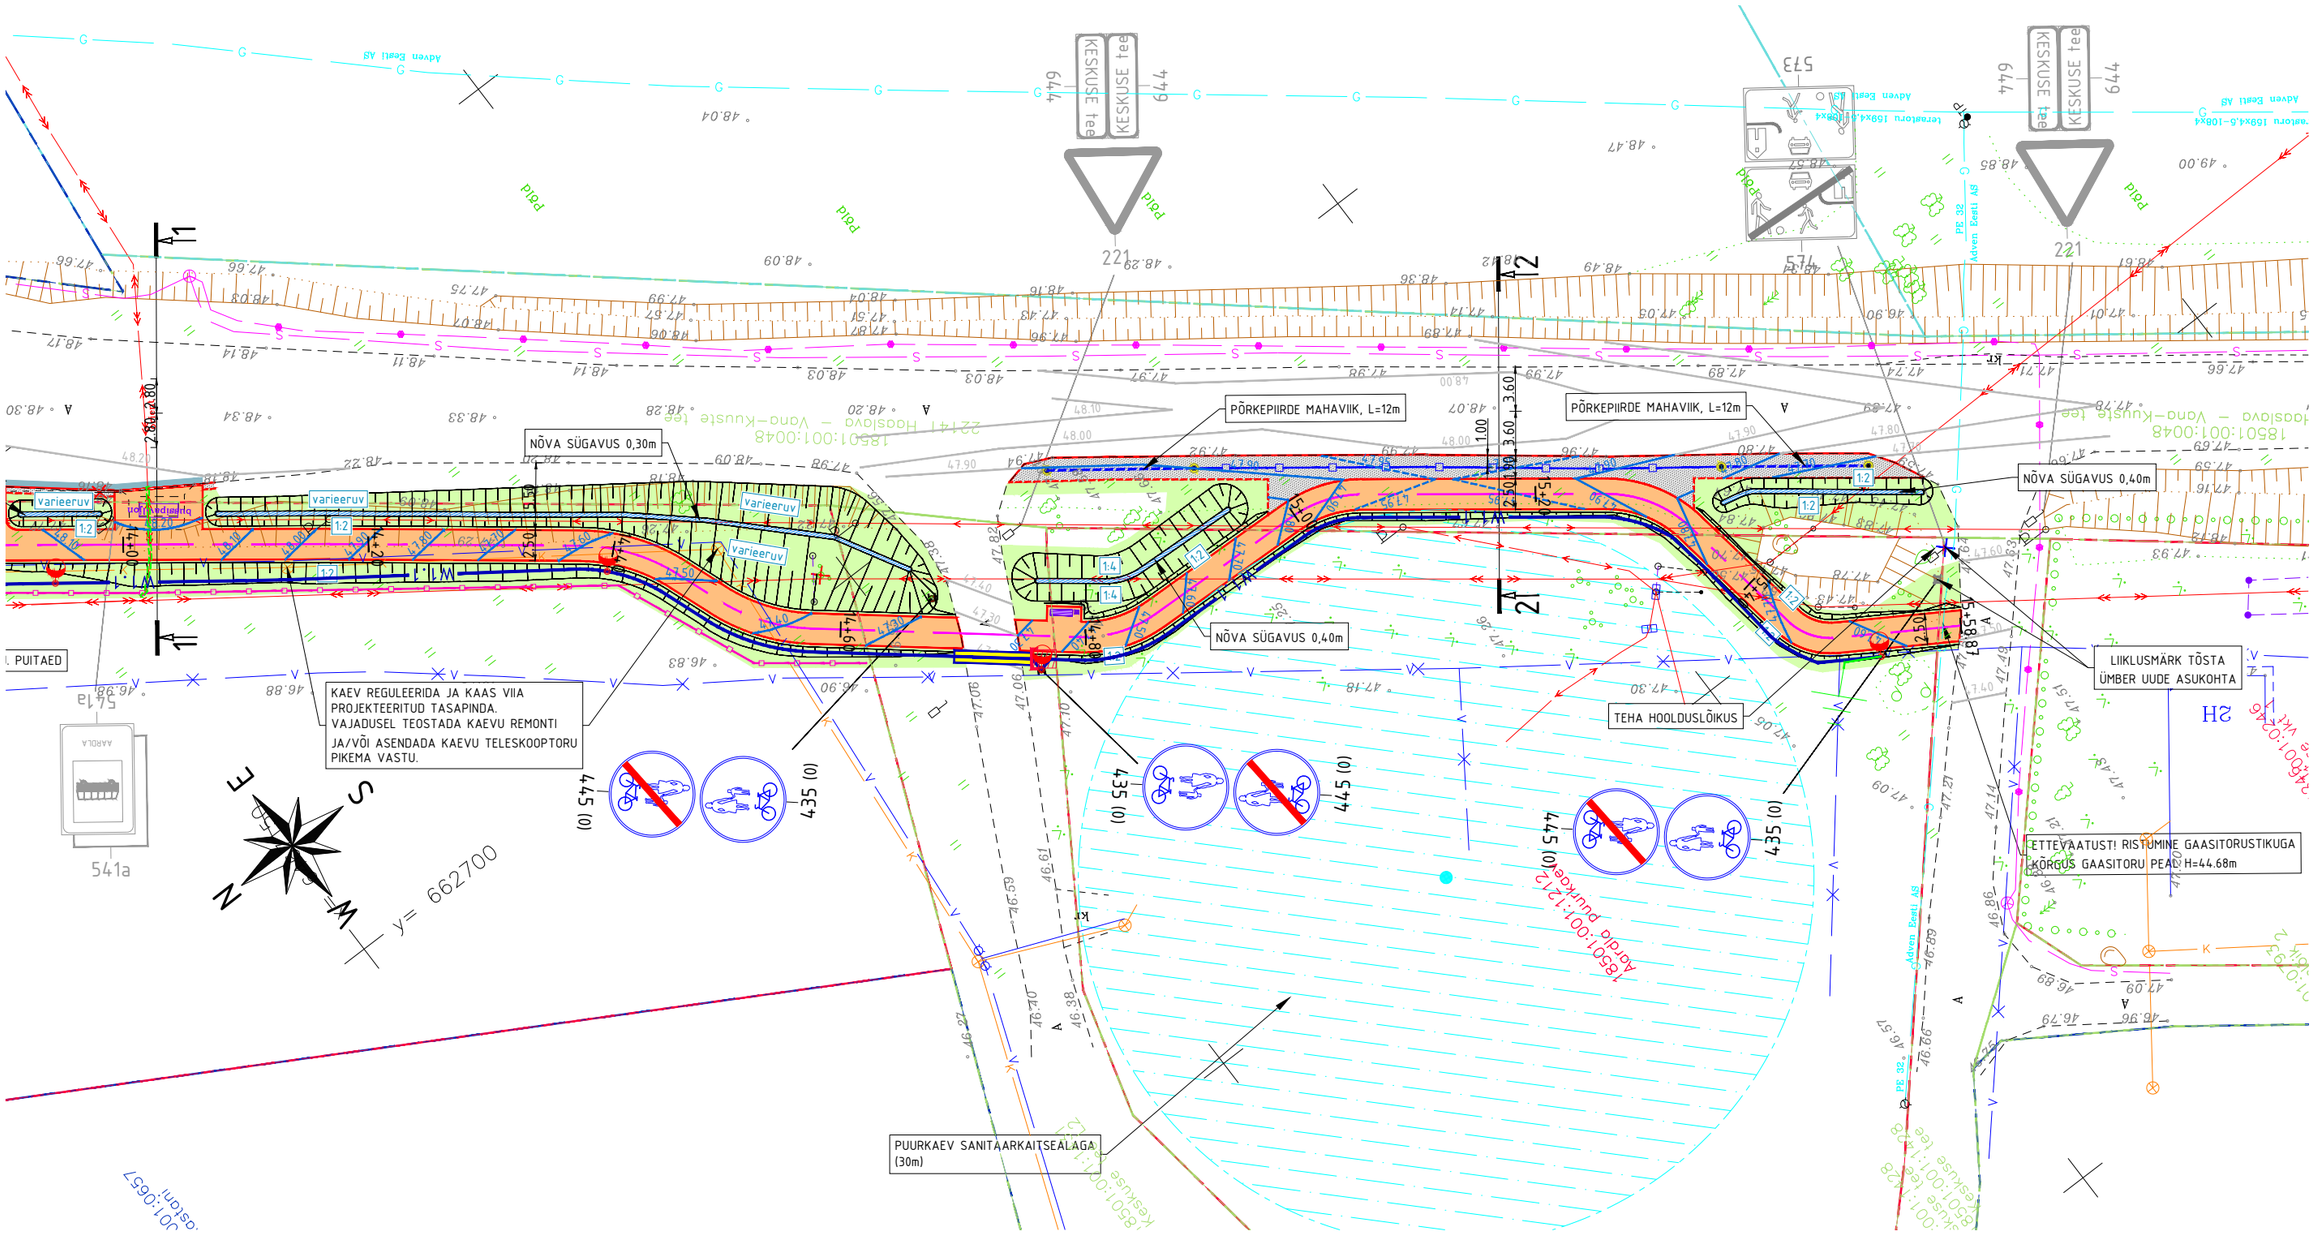

Märkused:
Gaasitorustikuga ristumine. Gaasitrassi asukoht ja kõrgus tähistada geodeedi poolt enne ehituse algust.

Geoaluse koostaja: REIB OÜ	Mõõdistus: Detsember 2023	Töö nr: TT-6779T	Töö nimetus: Maa-ala plaan tehnovõrkudega	Kõrgused: EH-2000 Koordinaadid: L-EST 97
Infrada Infrada OÜ J. Sütiste tee 5-57 13419, Tallinn, Eesti tel +372 55530349 www.infrada.ee info@infrada.ee			Töö nimetus: Riigitee 22141 Haaslava-Vana-Kuuste tee km 0.00-1.61 jalgratta- ja jalgtee ehitamise põhiprojekt	
Tellija: Kastre Vallavalitsus			Asukoht: Tartu maakond, Kastre vald, Aardla küla ja Haaslava küla	
Projekteeris	Pavel Karev		Joonise nimetus: Asendiplaan	Mõõtkava: 1:500
Kinnitas	Pavel Karev			
Koostamise kuupäev: 02.04.2025		Paber: A3		

Töö nr:	Staadium:	Köide/eriosa:	Joonise nr:
23024	PP	TL	TL-4-05