

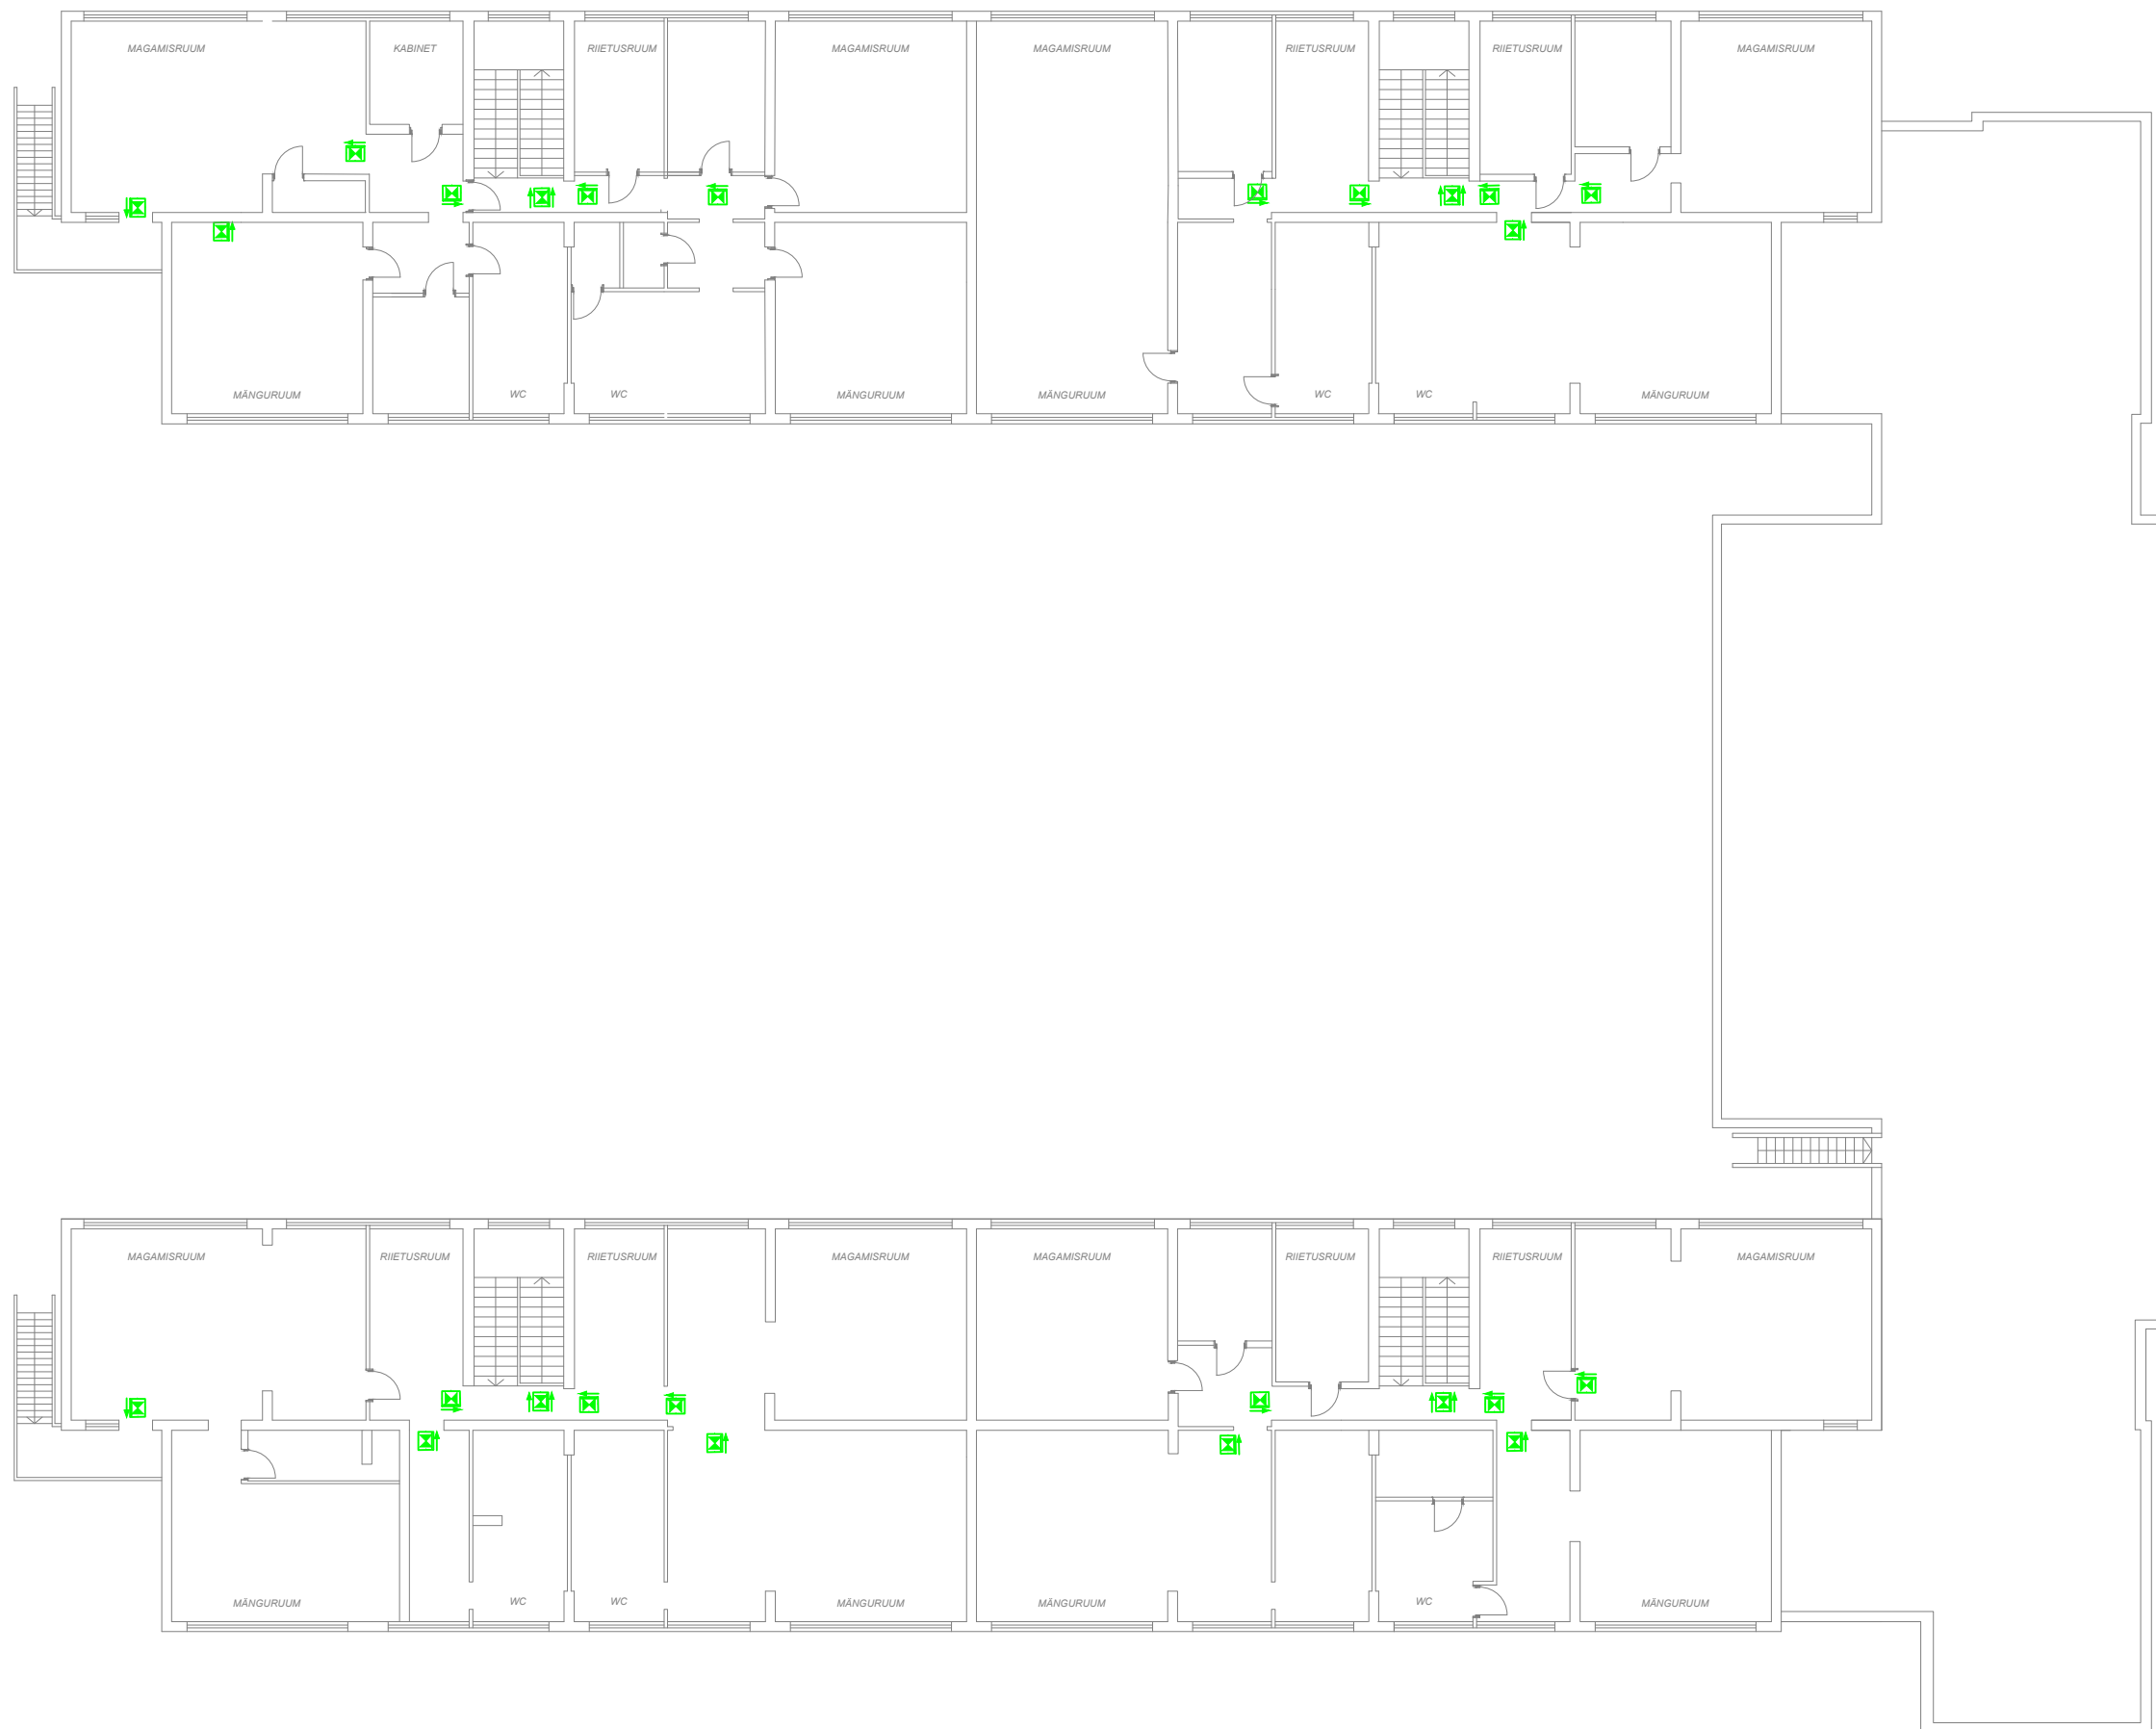


Tingmärgid

-  2-poolne akuga, evakuatsioonivalgusti, vastava suunamismärkiga
-  1-poolne akuga, evakuatsioonivalgusti, vastava suunamismärkiga



Version	Kuupäev	Init.	Muudatus		
				<b>NV Masters OÜ</b> Projekti nimetus Kontorihoone Viisuu 7, Tallinn	
Projekteeris				Joonise nimetus Evakuatsioon valgustus 2 korrus	
Joonestas	Juri Tunikov			Mõõtkaava 1:100	
Kontrollis				Dokumendi nr.	
Kuupäev	17.11.2024				