
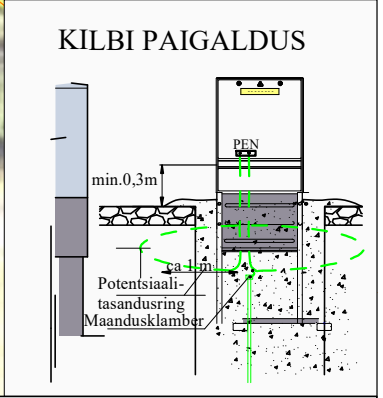
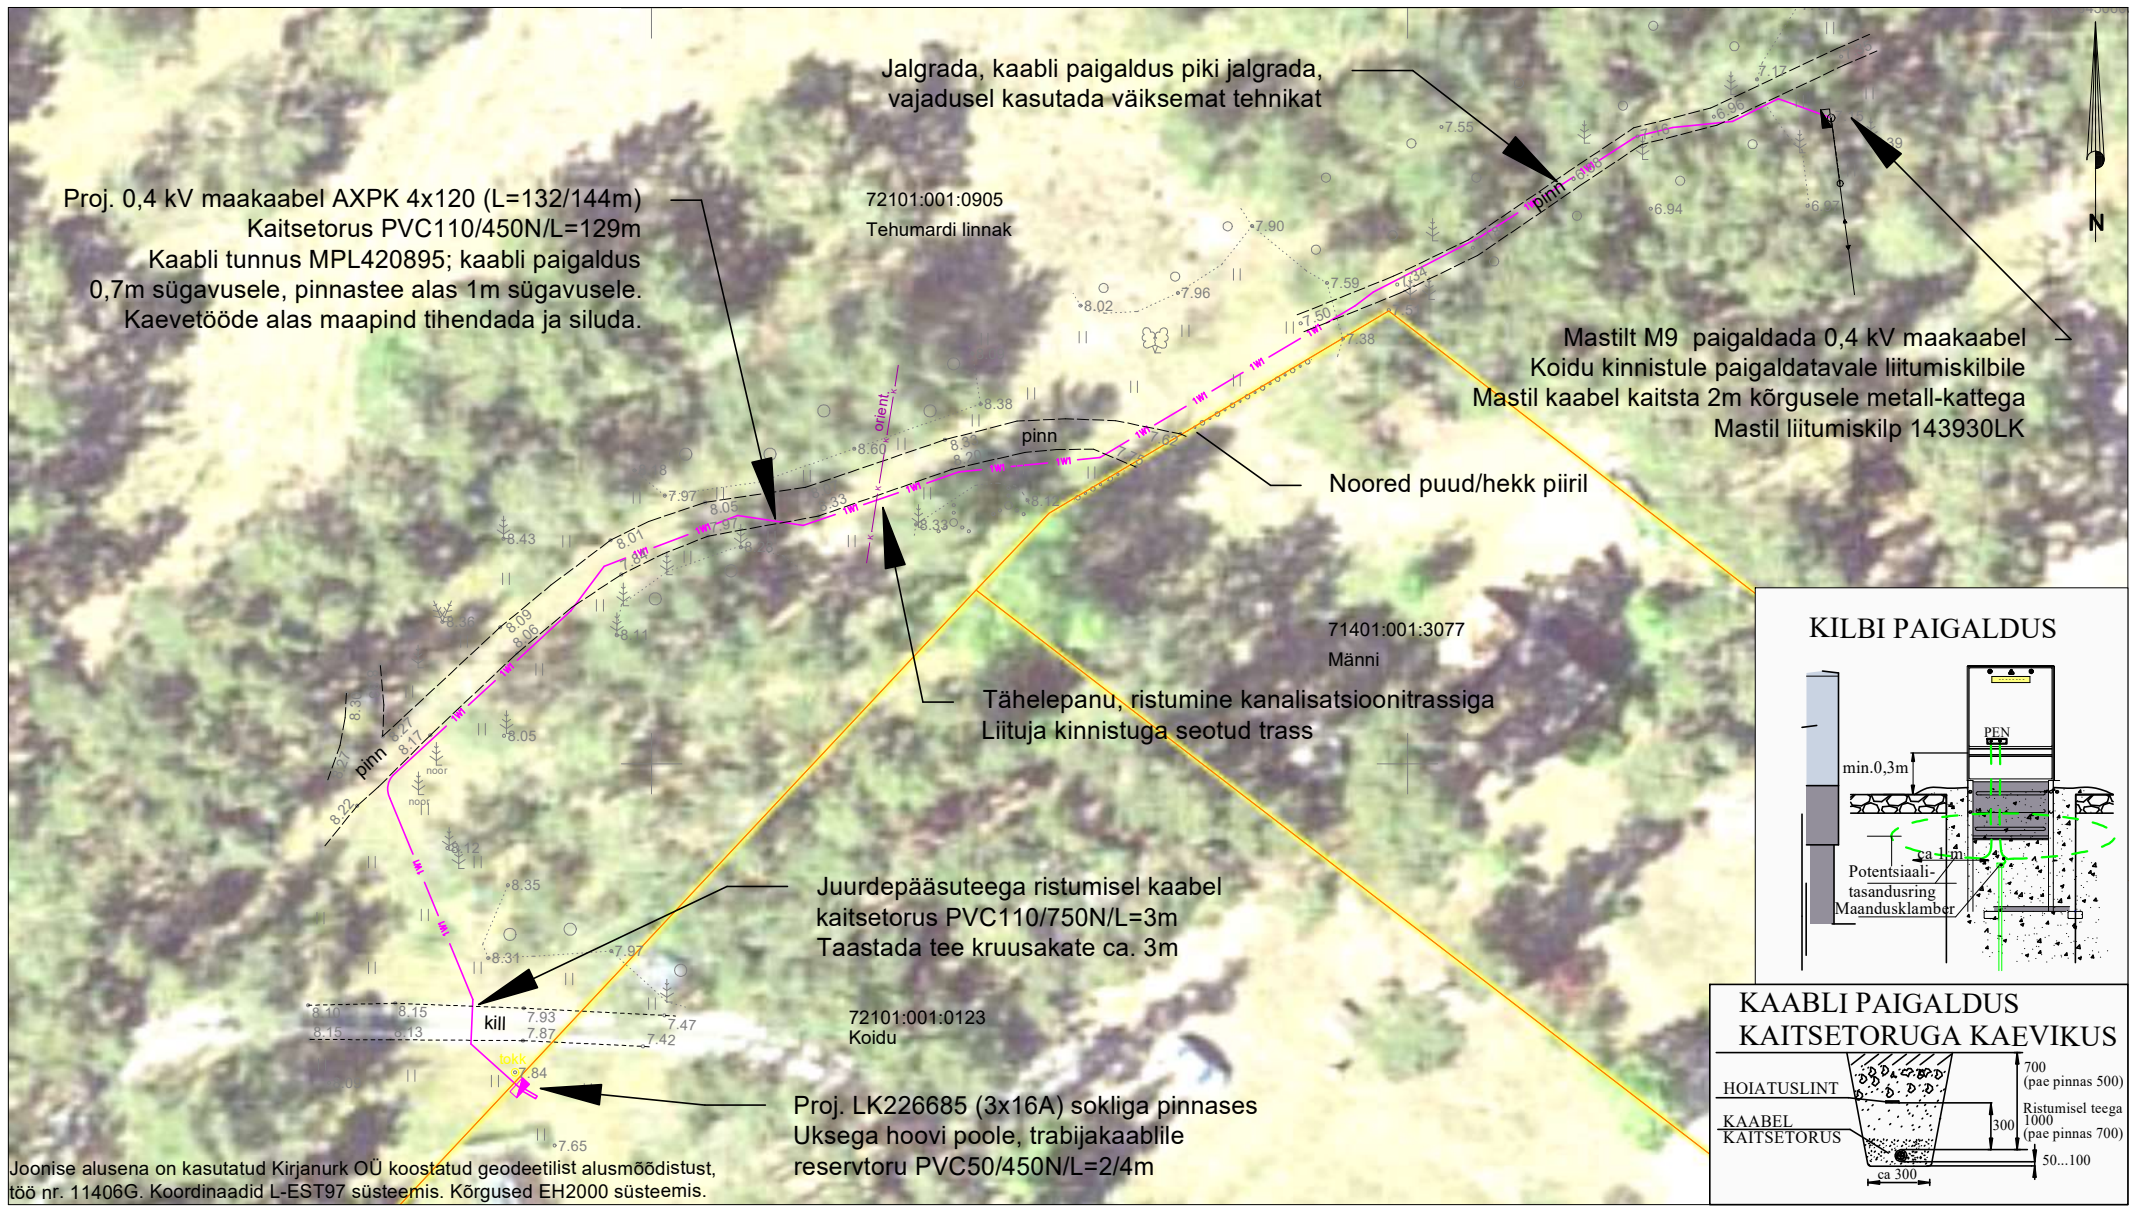


Joonise alusena on kasutatud Kirjanurk OÜ koostatud geodeetilist alusmöödistust, töö nr. 11406G. Koordinaadid L-EST97 süsteemis. Kõrgused EH2000 süsteemis.

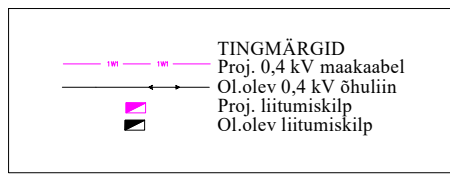

Tellija:		Töövõtja:		Address:		Kuupäev: 02.2024	
Enefit OÜ		enersense		Tolli 27 Kuressaare 93813		Töö nr: LC0606	
Töö nimetus:		Koidu Tehumardi küla, Saaremaa vald, Saare maakond. LC0606, 463842, EPP-893086-1		Reg nr: 11445550		Joon nr: 001	
Joonise nimetus:		Asendiplaan		Telefon/fax: 56608103		Mõõtkava: 1:500	
				e-mail: taavi.tuuling@enersense.com			
				Projekteerija: Taavi Tuuling			