

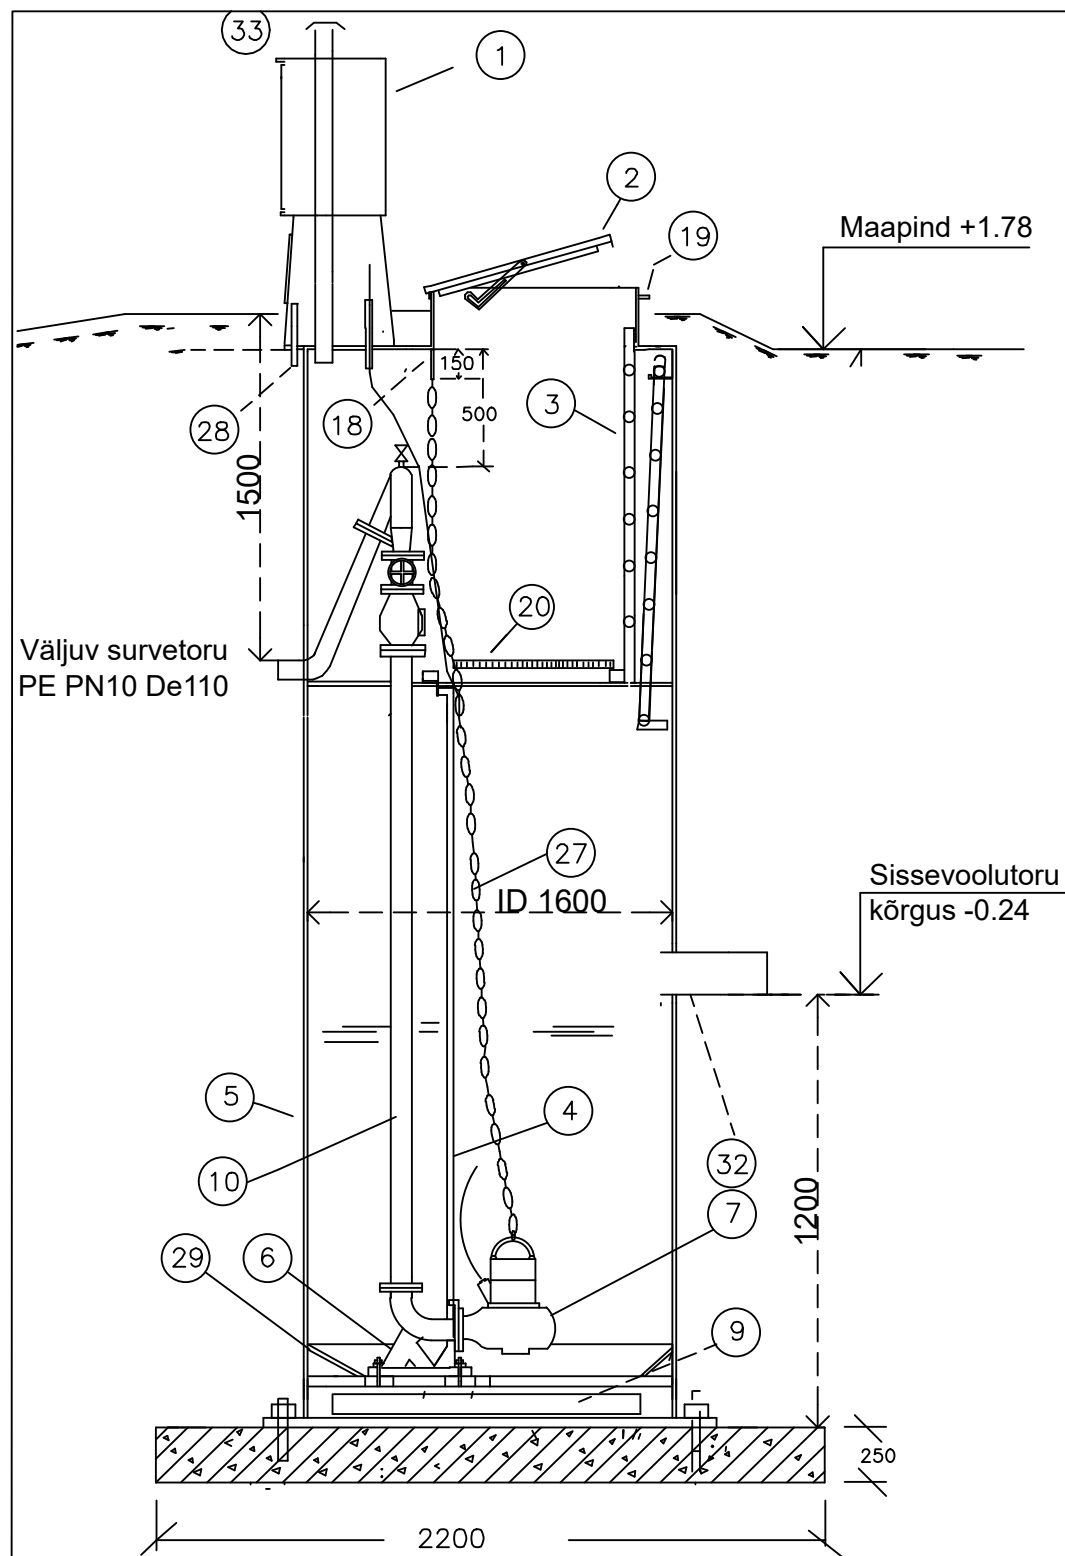


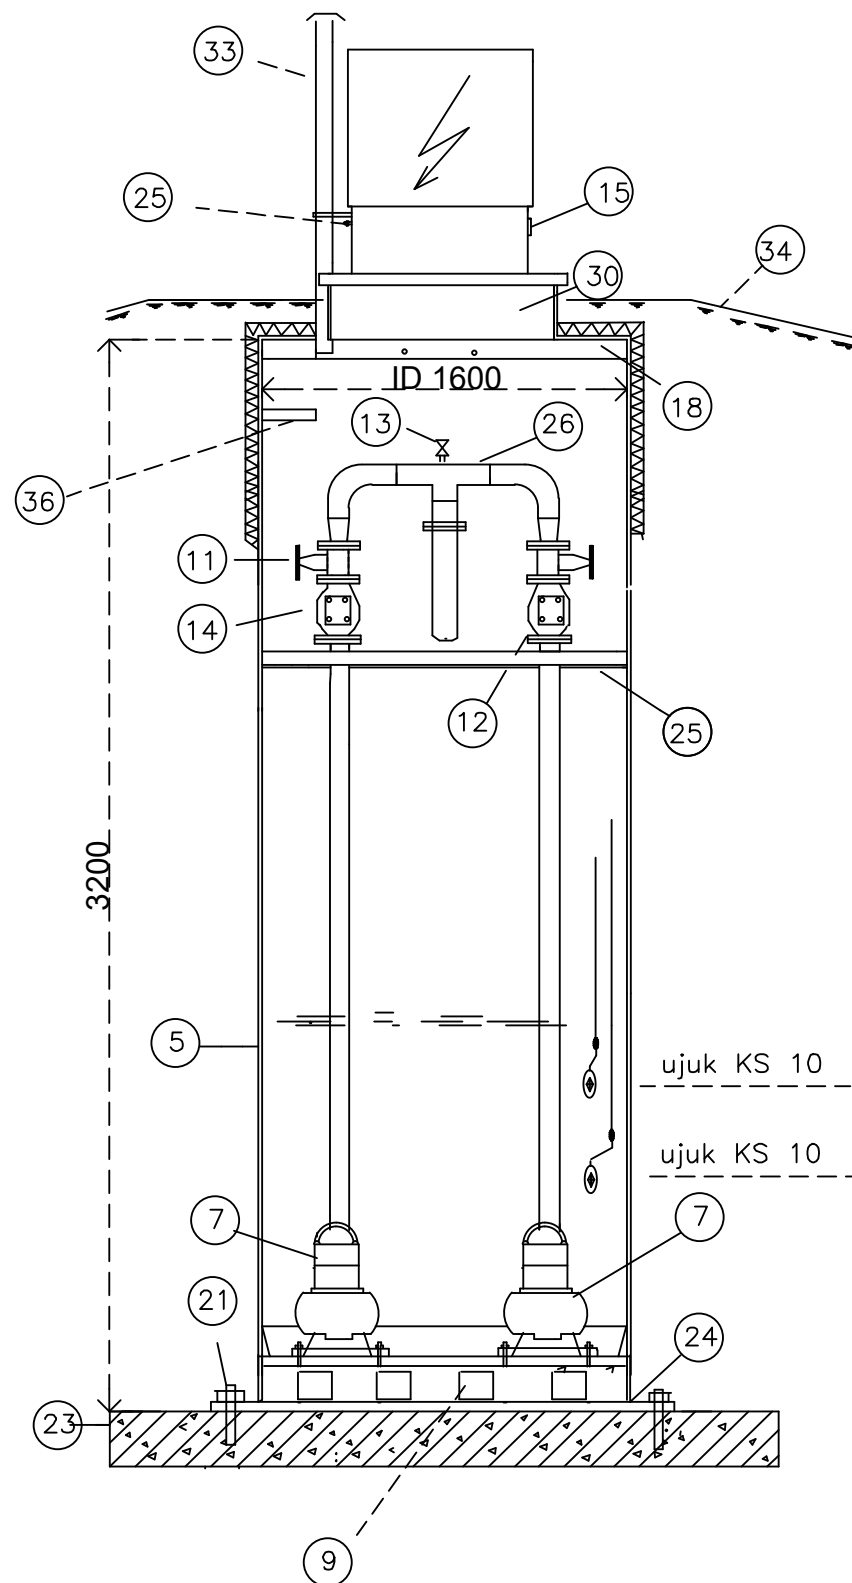

PEALTVAADE

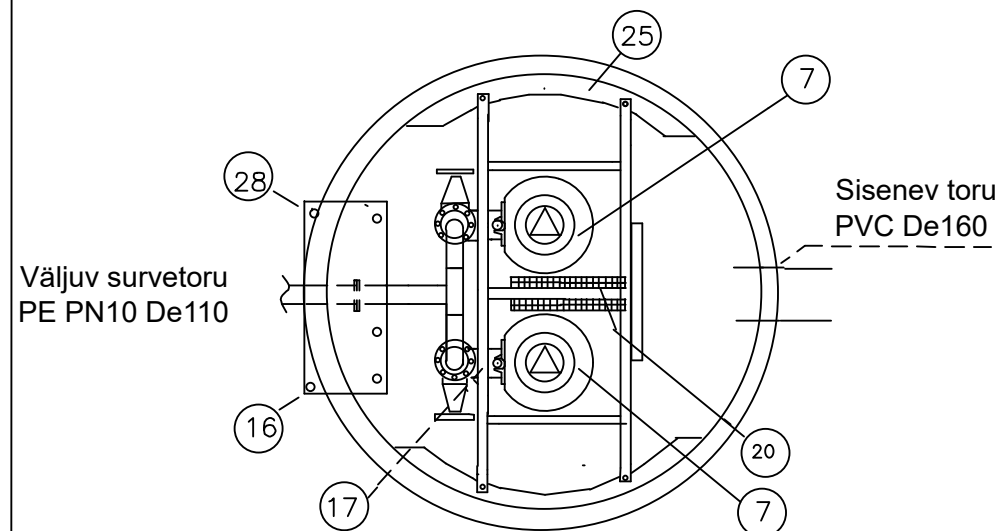

NUMERATSIOON

- Juhtimiskilp
- Soojustatud luuk, fiksaatoriga, lukuga (polt)
- Teenindusredel teleskoopne, ulatub põhjast 400mm
- Pumpade juhtsiinid AISI316, toru seina paksus 2mm
- Pumpla mahuti plastikust PE2 või PE4, soojustatud
- Kiirlukustusliitmik
- Pumbad XFP80C-VX.1-PE29/4-50EX400:10
- Topeltpõhjavaheline karkass AISI316
- Sisemine survetorustik PE DN80/100
- Kummikiilsiber AISI316, spindel, käsiratas malm
- Äärikud PVC kattega
- Õhutuskraan RV 1/2" AISI316
- Kummikuuliga tagasilöögiklapp AISI316
- Ventilatsioonirest
- De25PE toru -maandusse sisend
- Klambrid 2tk survetorustiku kinnituseks
- Laetugevdusribi, ühtlasi tõstekettide kinnituseks
- Laskumiseks käehaaramise äär 5x luugi laius
- Teenindusplatvorm, fiiber rest 30x30, avatav
- Korpuse kinnitusankrud
- Ujuklülid
- Betoonalus
- Plastikpõhi
- Platvormi kinnituseks plastikäär L=150x10
- Torustik siibritest edasi DN100
- Ketid pumpade tõstmiseks AISI316
- Toru sisestuskaablile De50
- Põhi ringikujuline, kaldpinnaga
- Luugi krae, kõrgus 500mm
- Sisveoolutoru
- Ventilatsioonitoru + kübar + kinnitusklamber
- Maapind
- Pumpla joonisega käib kaasas spetsifikatsioon materjalide markide ja nende koguste kohta.
- Riiul-karbid tööriistade jm. hoidmiseks

MÄRKUSED:

- Joonisena on kasutatud Kuressaare Veevärk AS GENA1 kanalisatsioonipumpla tüüpjoonist
- Kõrgussüsteem EH2000

TÖÖ NR 380826			TELLIJA KURESSAARE VEEVÄRK AS		
PROJ. JUHT	I. HIMMIST		OBJEKT SAARE MAAKOND, ORISSAARE ALEVIK, PARGI TN PUMPLA REKONSTRUEERIMISPROJEKT	STAADIUM	JOONISE TÄHIS
PÄDEV ISIK	K. LANG			EP	7-01
					01
KUUPÄEV 01/09/2026			JOONISE NIMETUS KANALISATSIOONIPUMPLA SKEEM	Teede- ja liikluse projekteerimine EEP003326; ELK000027 Ehituslik projekteerimine EP10207096-0001 Elektripaigaldamise projekteerimine EL 10207096-0001 Muinsuskaitseamet tegevusluba E 203/2005-P Klotoid OÜ Reg kood 10207096 Tehnika 20, Kuressaare linn 93815, Saaremaa vald 453 3723 / 508 4489 klotoid@klotoid.ee	
M 1:25				KLOTOID	