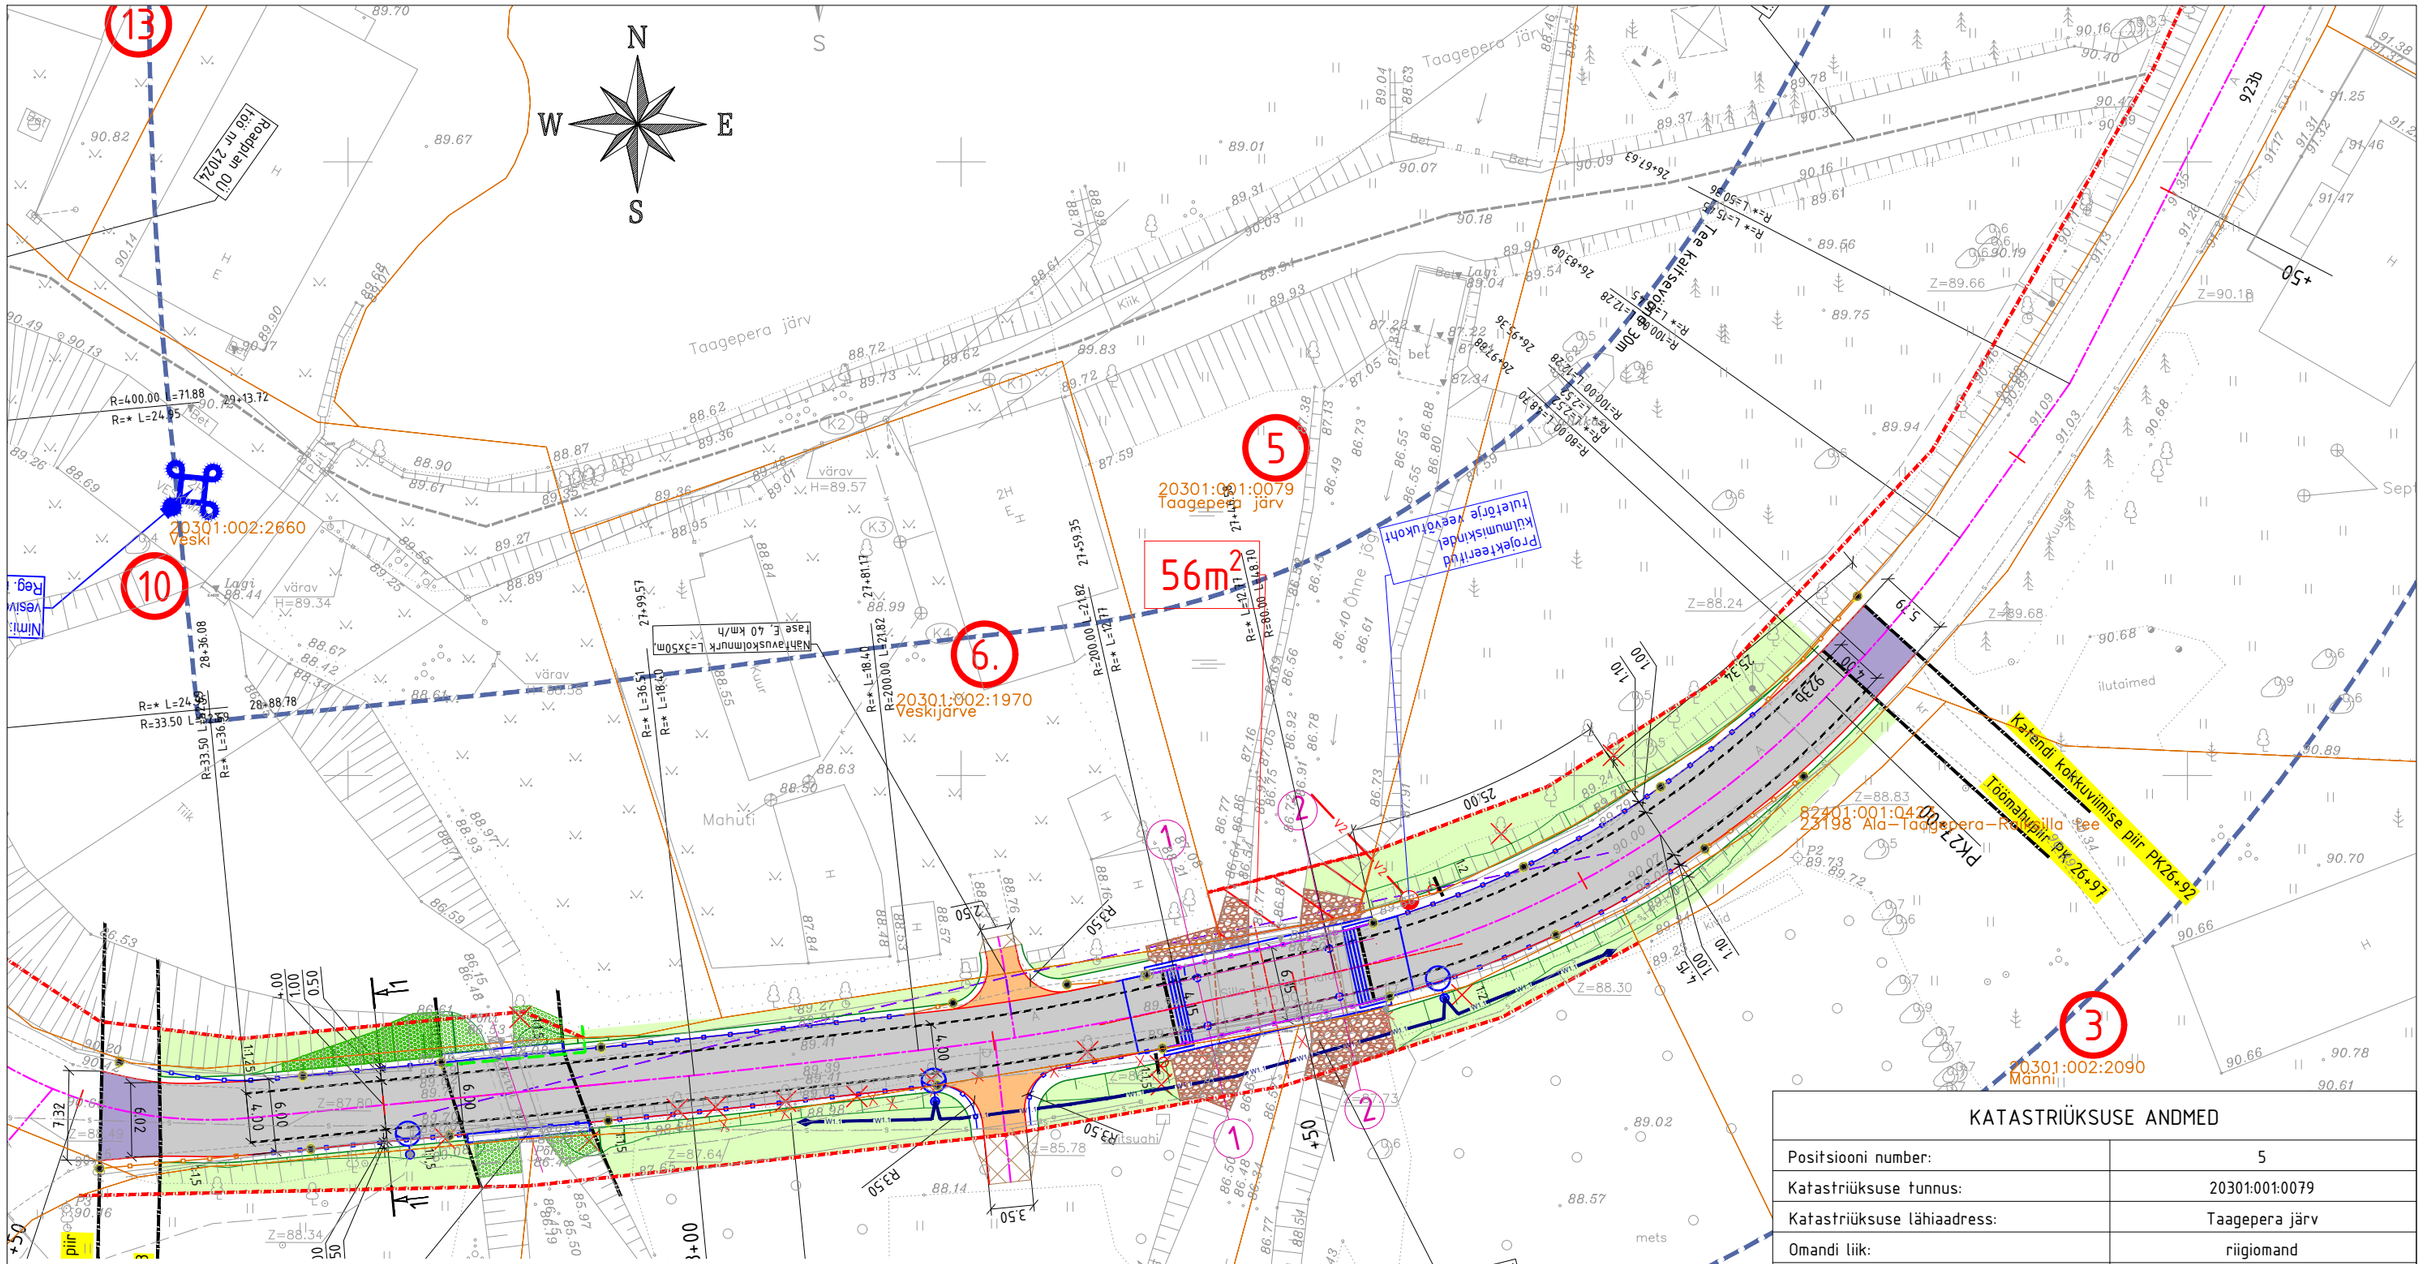
13
10
5
6.
1
2
3
20301:002:2660
Veski
20301:001:0079
Taagepera järv
20301:002:1970
Veskijärve
20301:002:2090
Manni
56m²
Projekteeritud kulumiskihi tuletõrje veevõtukoht
Taagepera järv
Mahuti
Kõlts
Mõisa sild
Kõnnitee
Kõnnitee
Kõnnitee