



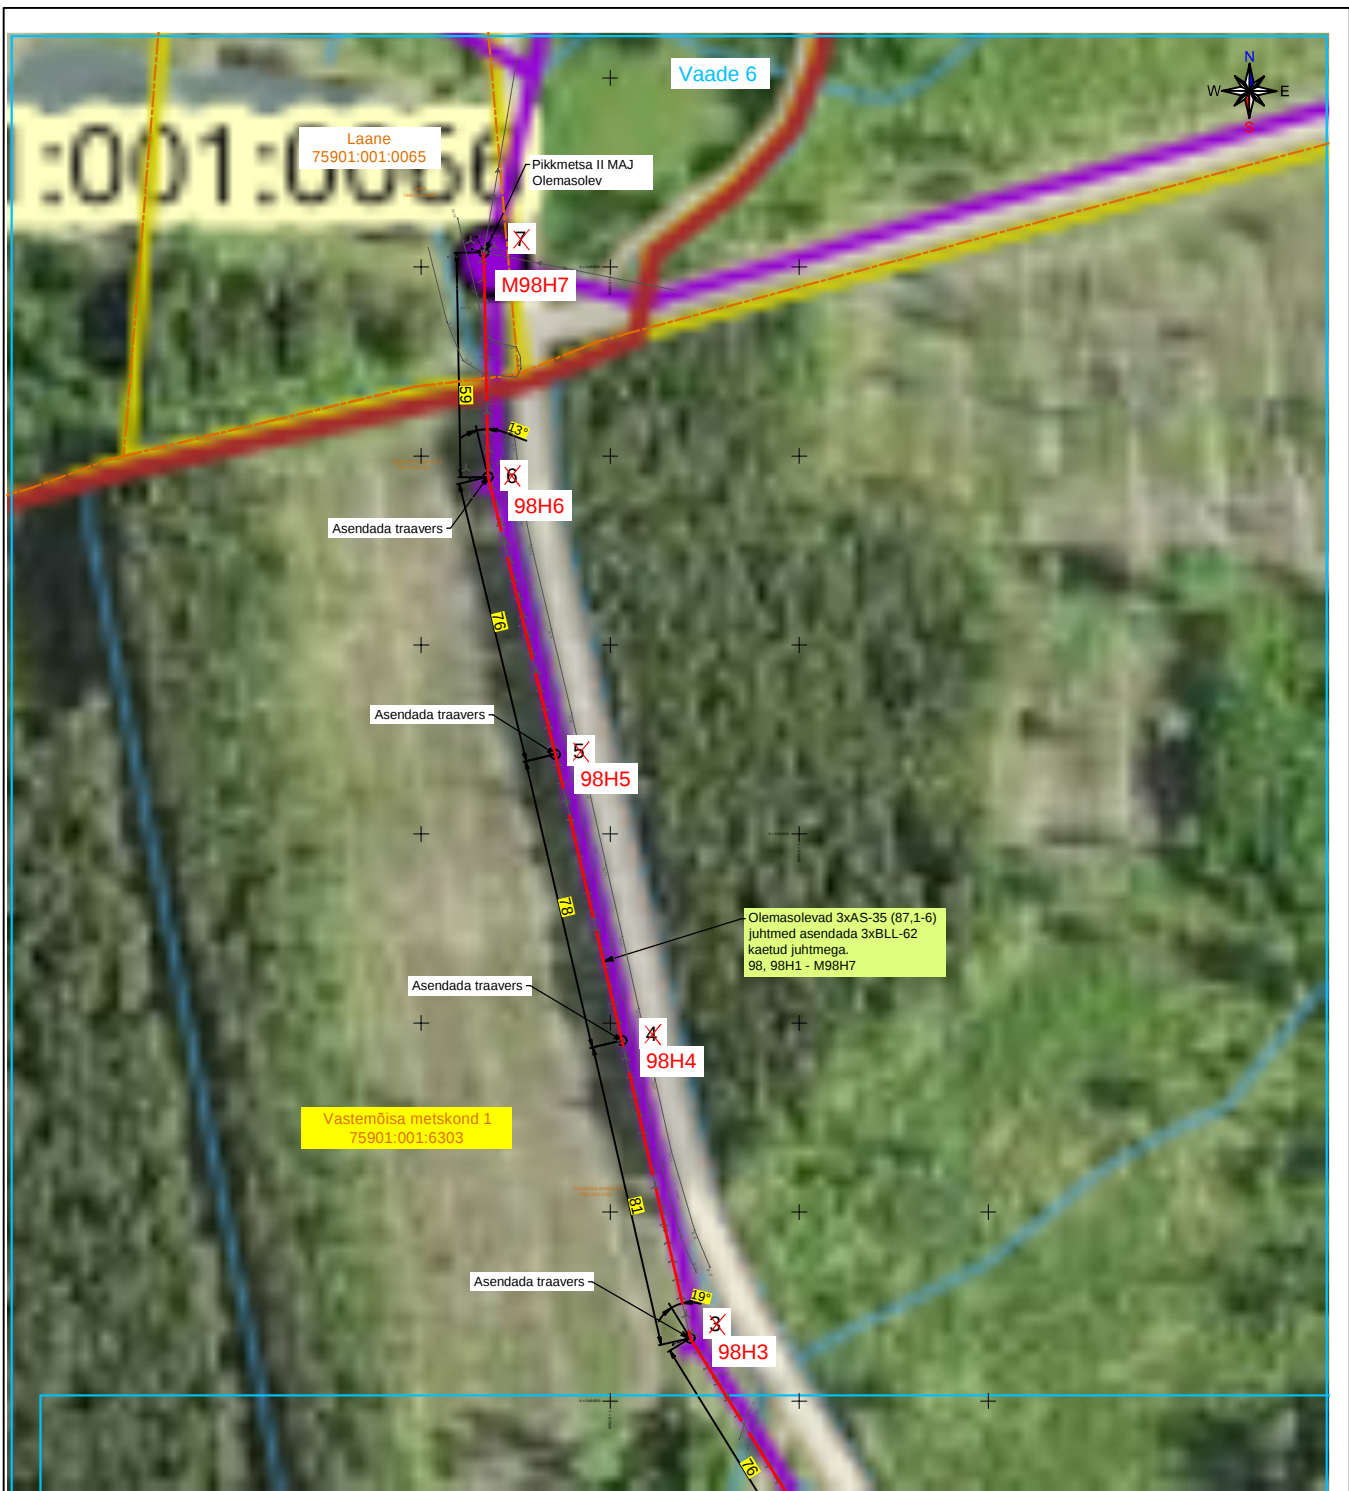

Tingmärke

- Projekteeritud/asendatav mast
- Projekteeritud masti tugi
- Rekonstrueeritav KP õhuliin raudbetoon postidel
- ⚡ Projekteeritud masti maandus
- Olemasolev õhuliin
- Kinnistu piir

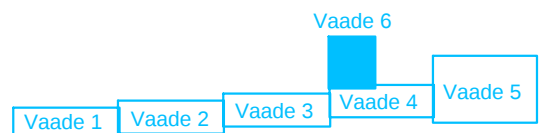

Projekt Võhma-Vihiküla fiidri rekonstrueerimine (M87-M6-M120) Viljandi ja Pärnu maakond					Tellija Elektrilevi OÜ		
 LEONHARD WEISS E-post estonia@leonhard-weiss.com Telefon +372 601 2285 Registrikood 12083348 EL10665798-0001	Joonis Asendiplaani vaade 6					Joonise nr IP8211-1	
	Projekteeris	Kaupo Maaten		11.2025	5127053	Mõõtkava	M 1:2000
	Kontrollis	Aap Erik			5309 0199	Staadium	Tööprojekt
	Projektijuht					Keel	Leht
						EST	5
							Lehti
							5