


M1:250

- Isikliku kasutusõiguse ala
- Lepingu objektiks oleva kinnistu piir
- Katastriüksuste piirid
- Projekteeritud side mikrotorustik
- maaliinina

Corle OÜ töö nr MKM3_HAAPSALU II
Koostaja: Anti Salura

Jrk nr	IKÕ ala Pos nr(plaanil)	Kinnistu registriosa nr	Katastriüksuse tunnus, nimi, sihtotstarve	Asukoht riigitee suhtes	Ala pindala ruutmeetrites
1	1	3836750	14001:003:0077 13 Jägala-Käravete tee Transpordimaa	13 Jägala-Käravete tee Ristumine km 17,02	45

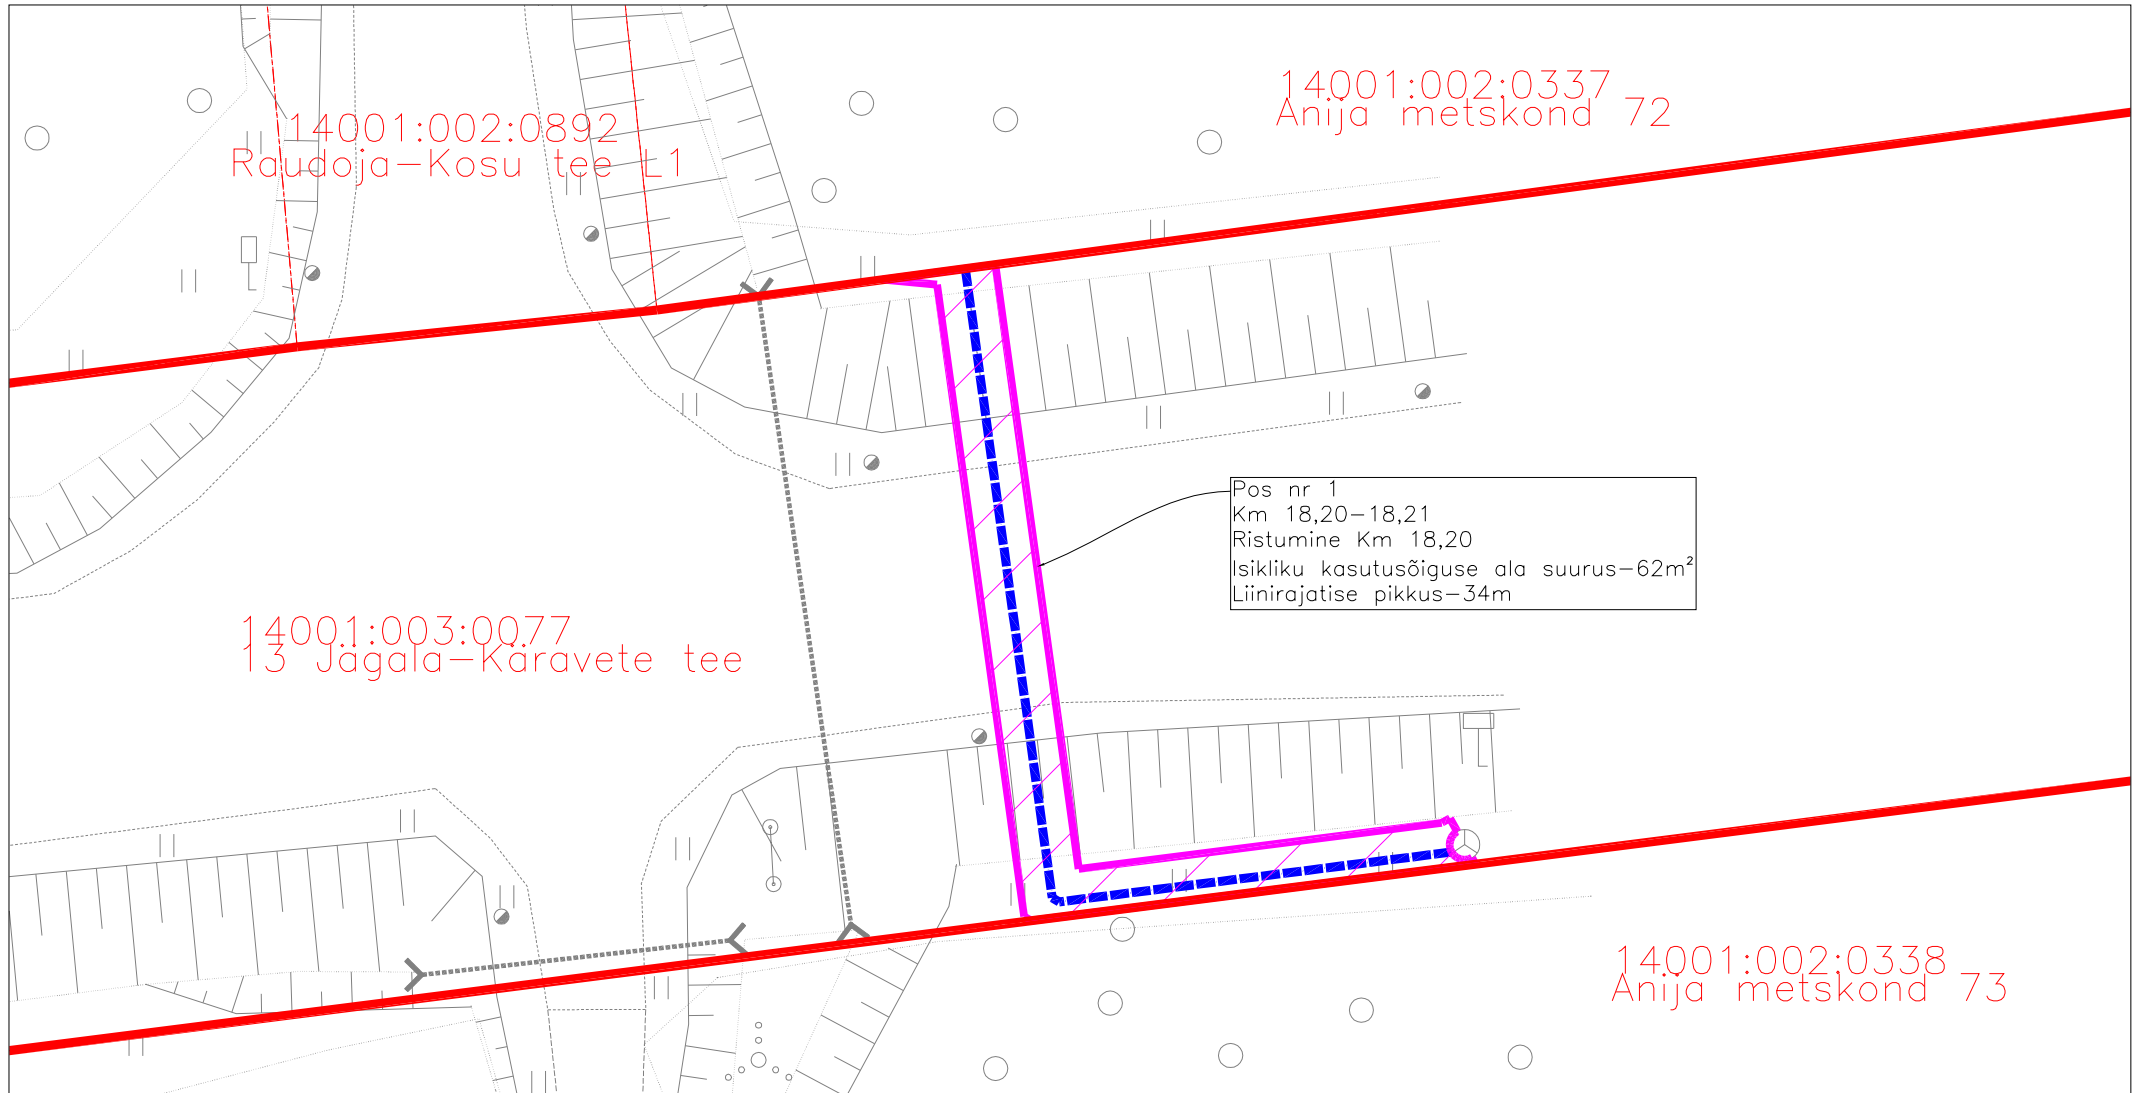

M1:250

- Isikliku kasutusõiguse ala
- Lepingu objektiks oleva kinnistu piir
- Katastriüksuste piirid
- Projekteeritud side mikrotorustik
- maaliinina

Corle OÜ töö nr MKM3_HAAPSALU II
Koostaja: Anti Salura

Jrk nr	IKÕ ala Pos nr(plaanil)	Kinnistu registriosa nr	Katastriüksuse tunnus, nimi, sihtotstarve	Asukoht riigitee suhtes	Ala pindala ruutmeetrites
2	1	3836750	14001:003:0077 13 Jägala-Käravete tee Transpordimaa	13 Jägala-Käravete tee Km 18,20-18,21 Ristumine km 18,20	62