


Isikliku kasutusõiguse asendiplaan

Kinnistu nimi: 6 Valga-Uulu tee (reg.nr 7012750)

Katastritunnus: 20301:002:1391

Asukoht: Ala küla, Tõrva vald, Valga maakond

Kirjanurk OÜ töö nr 12018P / Enefit AS tellimus nr VT2141

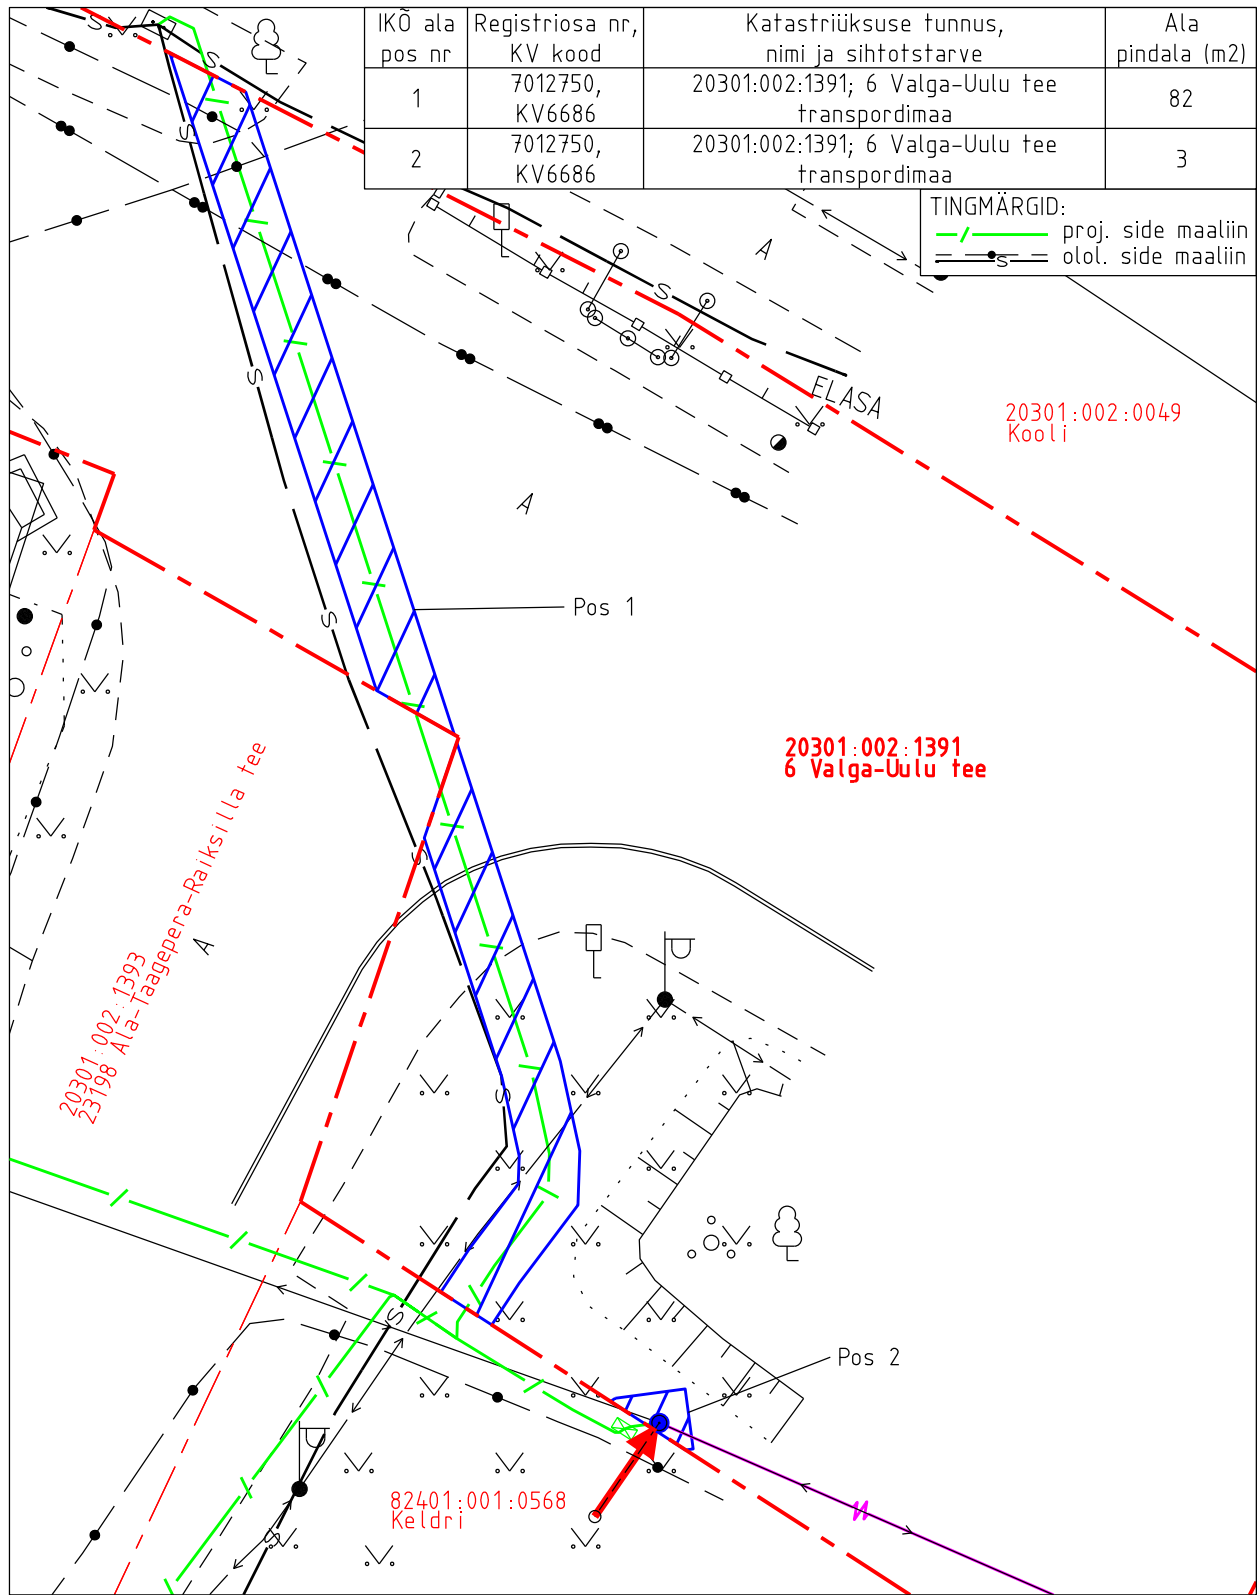

- Isikliku kasutusõiguse pindala kokku ligikaudu 117 m²
- Koormatava katastriüksuse piir
- Katastriüksuste piirid (väljavõte 14.08.2024)

Plaan 1-2
M 1:250

Koostaja:
OÜ Kirjanurk


Isikliku kasutusõiguse asendiplaan

Kinnistu nimi: 6 Valga-Uulu tee (reg.nr 7012750)

Katastritunnus: 20301:002:1391

Asukoht: Ala küla, Tõrva vald, Valga maakond

Kirjanurk OÜ töö nr 12018P / Enefit AS tellimus nr VT2141

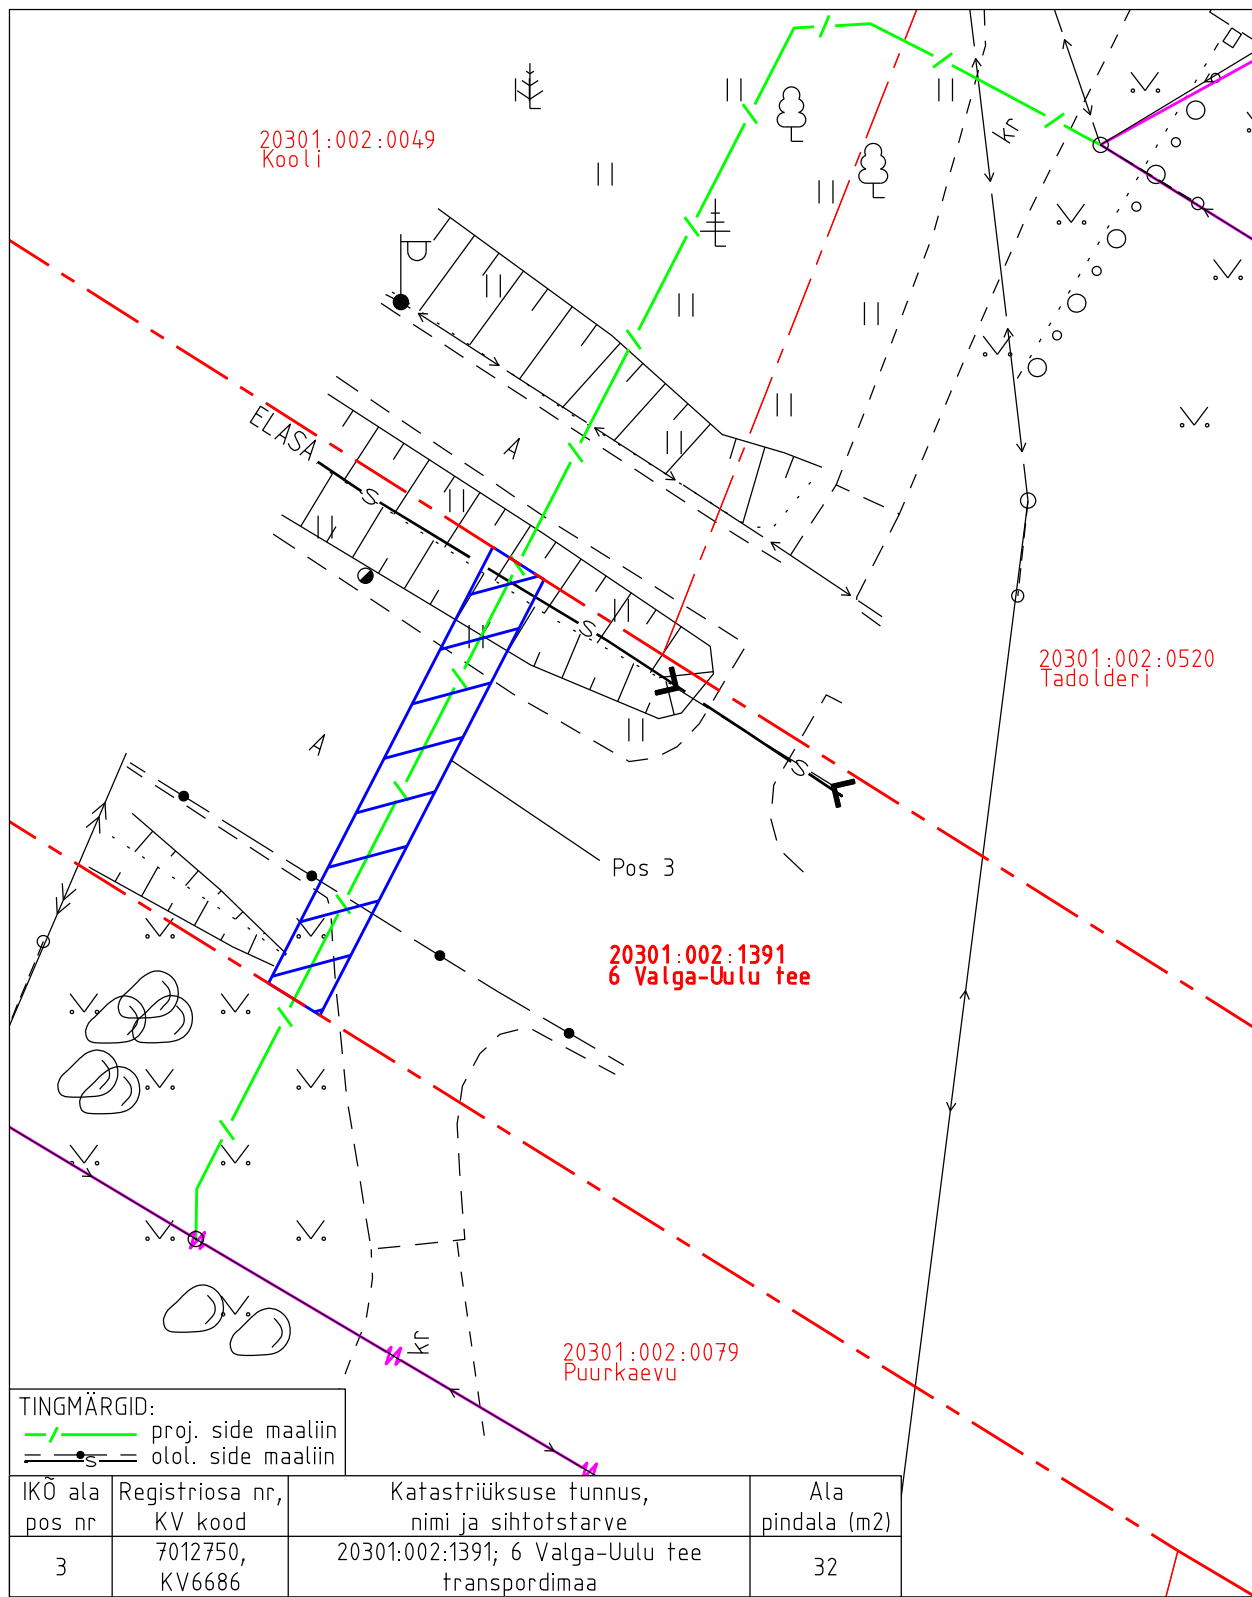

TINGMÄRGID:
 - / - proj. side maaliin
 = = olol. side maaliin

IKO ala pos nr	Registriosia nr, KV kood	Katastriüksuse tunnus, nimi ja sihtotstarve	Ala pindala (m2)
3	7012750, KV6686	20301:002:1391; 6 Valga-Uulu tee transpordimaa	32

- Isikliku kasutusõiguse pindala kokku ligikaudu 117 m²
- Koormatava katastriüksuse piir
- Katastriüksuste piirid (väljavõte 14.08.2024)

Plaan 1-2
 M 1:250

Koostaja:
 OÜ Kirjanurk