



TINGMÄRGID

- Kinnistu piir
- Maantee kaitsevööndi piir
- 10kV kaabelliin
- 0,4 kV kaabelliin
- Proj. 10 kV maakaabel
- Trassi rajamine kinniselt
- 750N kaitsetoru
- Proj. 0,4 kV maakaabel
- Proj. komplektalajaam
- Proj. arvestikilp
- Proj. keskpinge harukilp

Projekt				Vana-Madise kinnistu elektriliitumine, Sarapuu küla, Otepää vald, Valgamaa				Tellija		Elektrilevi OÜ					
 LEONHARD WEISS <small>E-post estonia@leonhard-weiss.com Telefon +372 601 2285 Registrikood 12083348</small>				Joonis				Asendiplaani situatsiooniskeem				Joonise nr		LC2011-1	
				Projekteeris	A. Erik			53 090 199	Mõõtkava	M 1:7000			Keel	Leht	Lehti
Kontrollis	K. Maaten			512 7053	Staadium	Tööprojekt			EST	1	8				

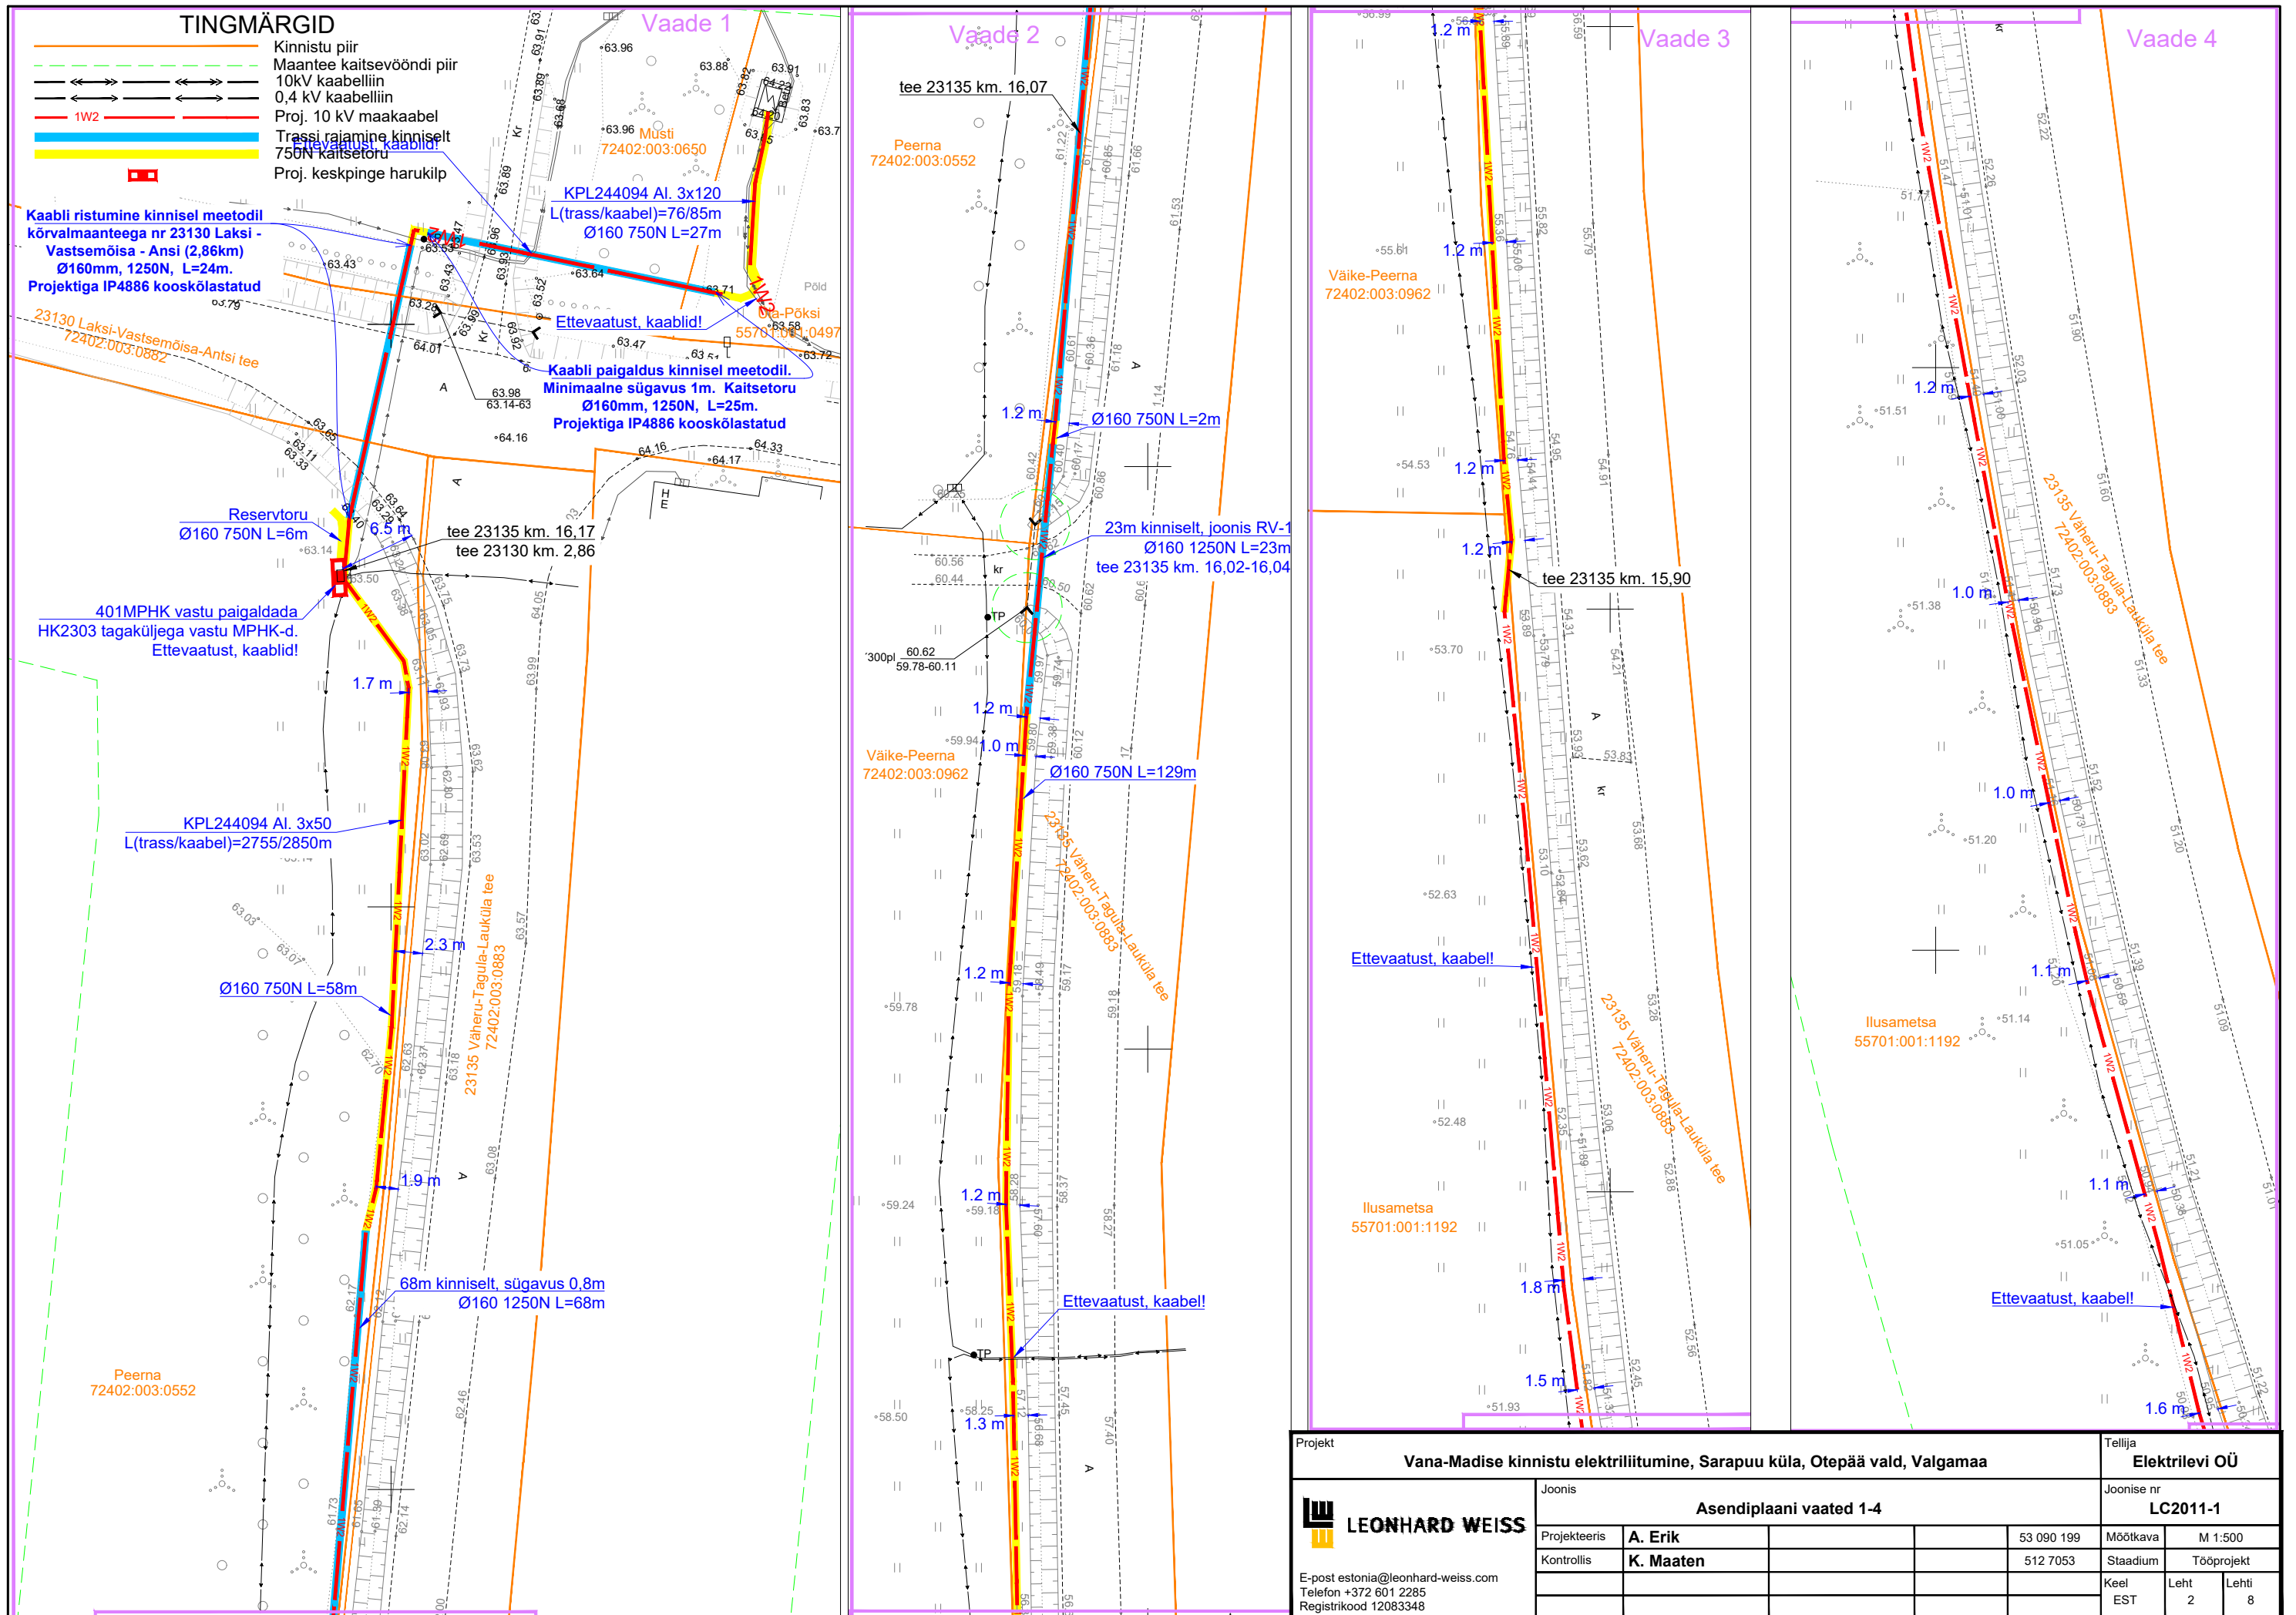


Projekt				Tellija			
Vana-Madise kinnistu elektriliitumine, Sarapuu küla, Otepää vald, Valgamaa				Elektrilevi OÜ			
Joonis		Asendiplaani vaated 1-4		Joonise nr		LC2011-1	
Projekteeris	A. Erik	53 090 199	Mõõtkaava	M 1:500			
Kontrollis	K. Maaten	512 7053	Staadium	Tööprojekt			
E-post estonia@leonhard-weiss.com Telefon +372 601 2285 Registrikood 12083348				Keel	Leht	Lehti	
				EST	2	8	

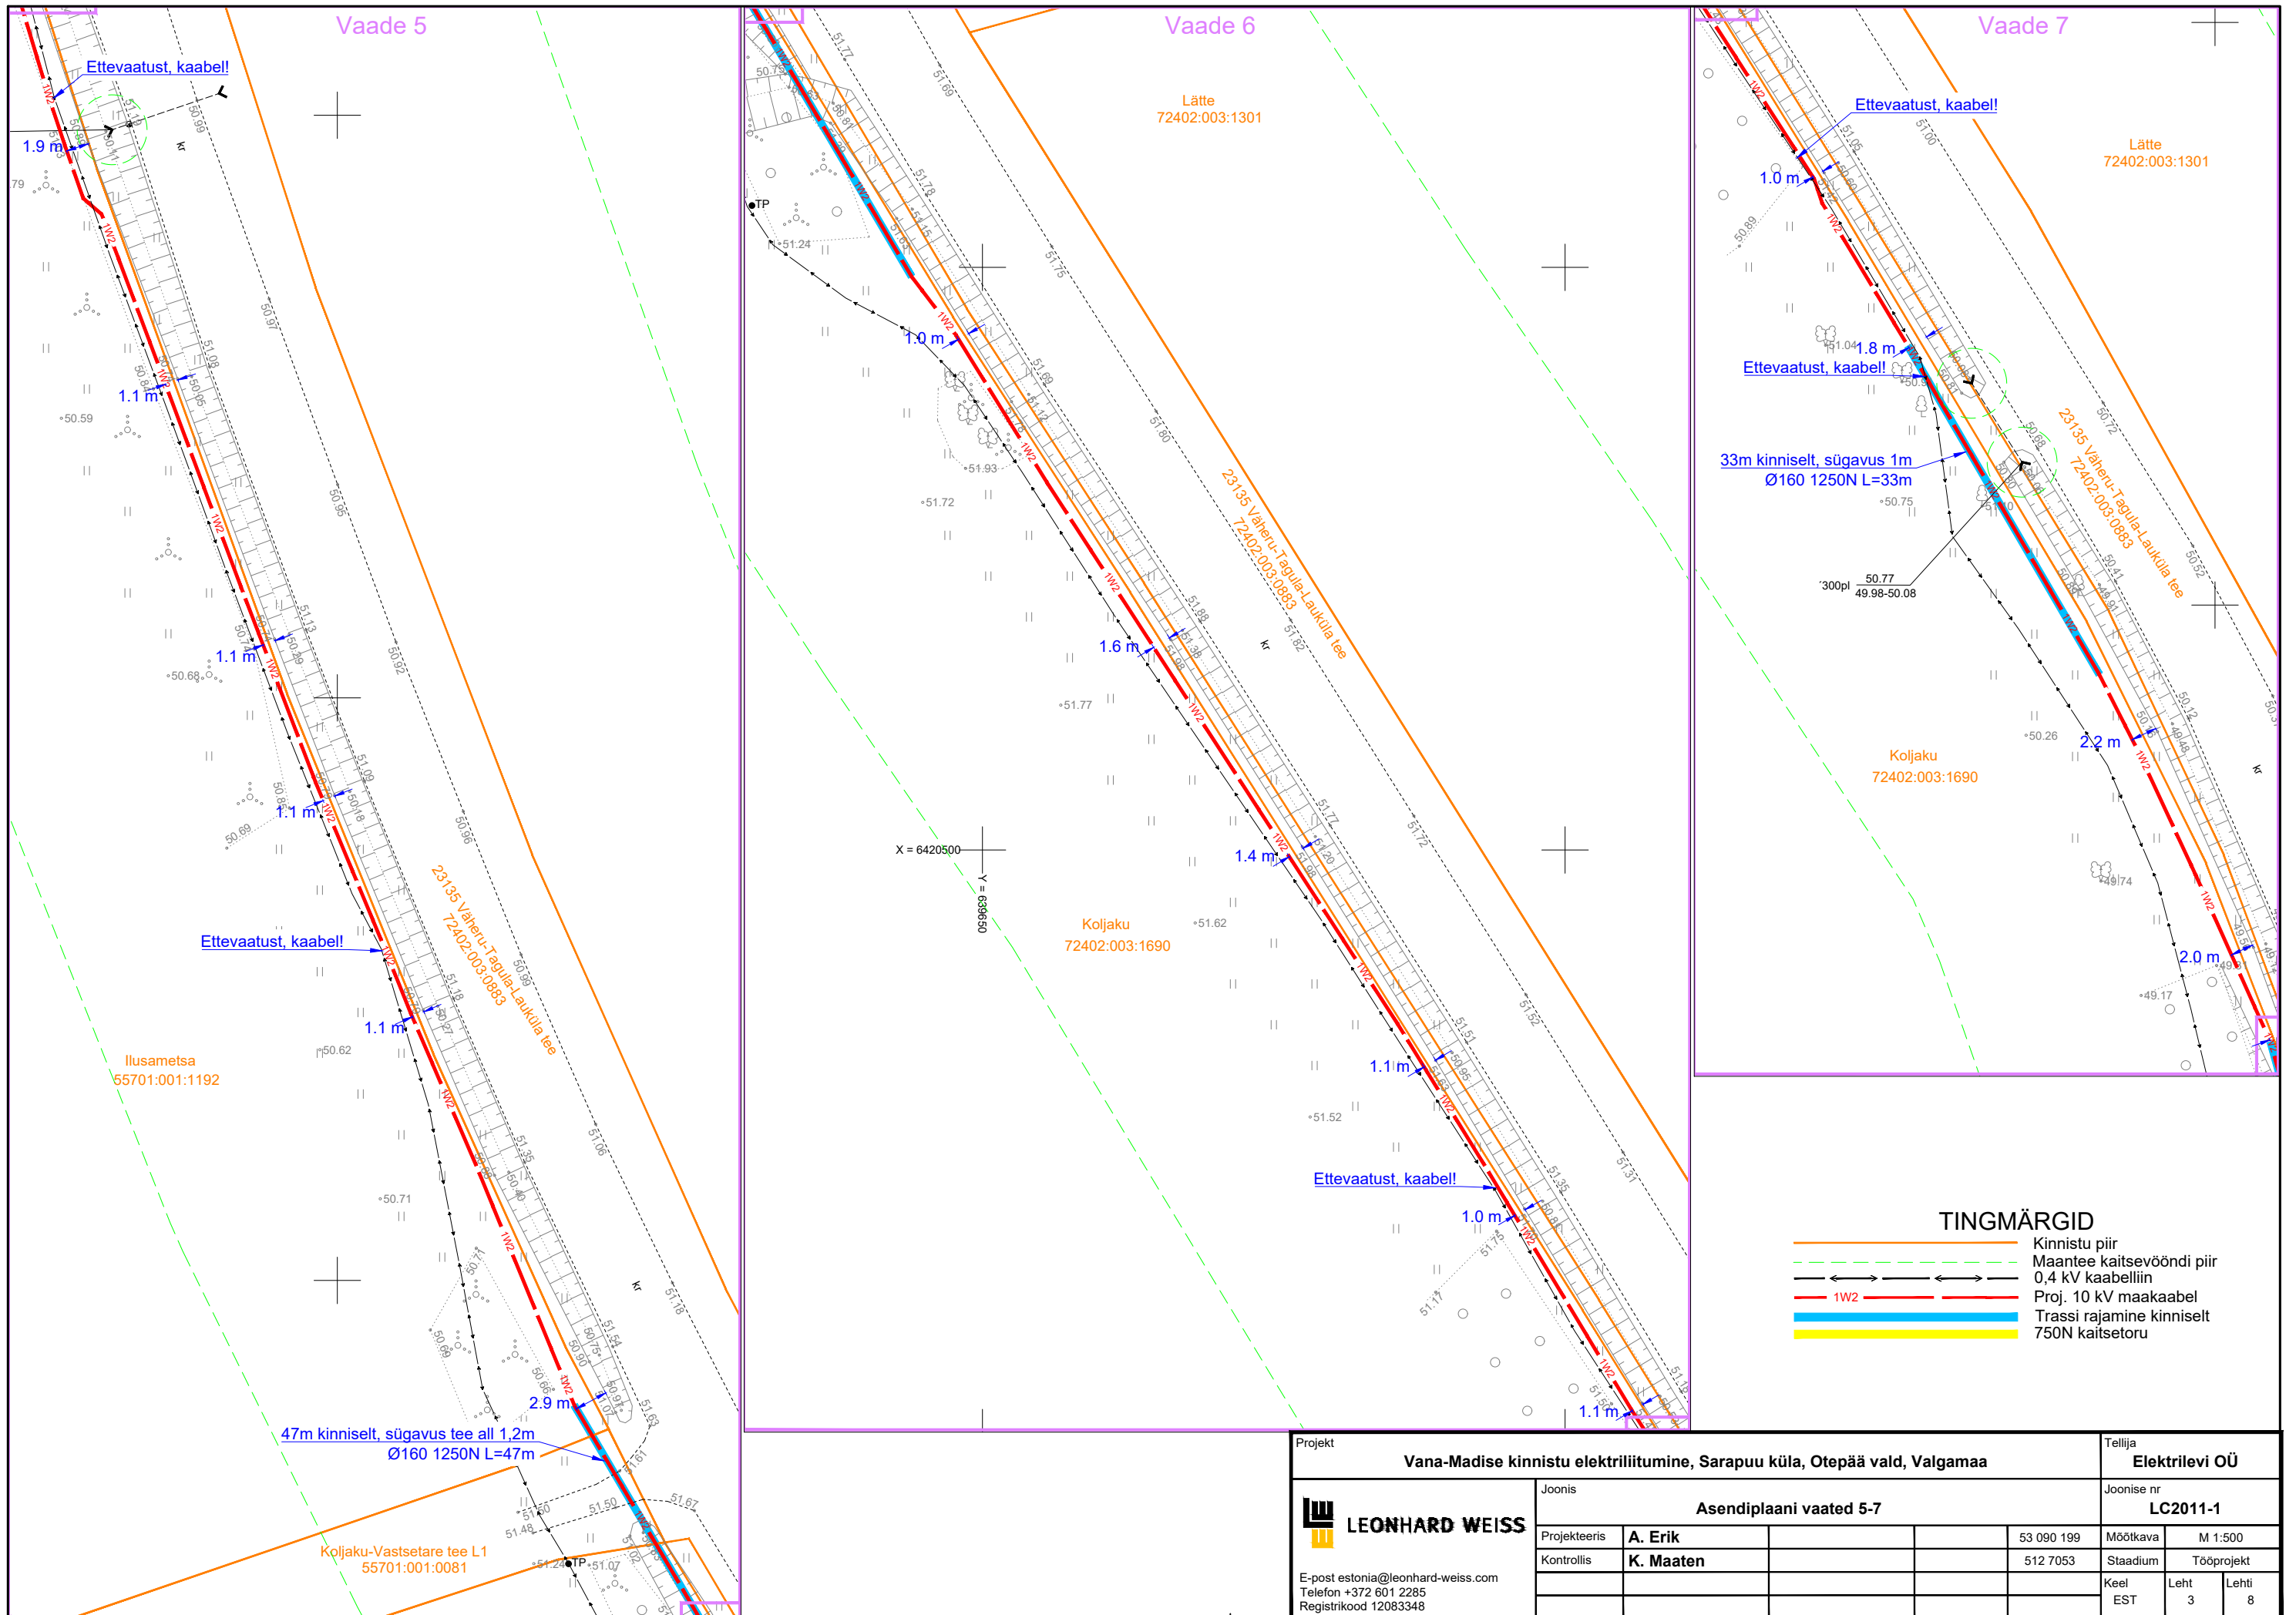

Projekt				Tellija			
Vana-Madise kinnistu elektriliitumine, Sarapuu küla, Otepää vald, Valgamaa				Elektrilevi OÜ			
Joonis		Asendiplaani vaated 5-7		Joonise nr		LC2011-1	
Projekteeris	A. Erik	53 090 199	Mõõtkava	M 1:500			
Kontrollis	K. Maaten	512 7053	Staadium	Tööprojekt			
				Keel	Leht	Lehti	
				EST	3	8	

LEONHARD WEISS
 E-post estonia@leonhard-weiss.com
 Telefon +372 601 2285
 Registrikood 12083348

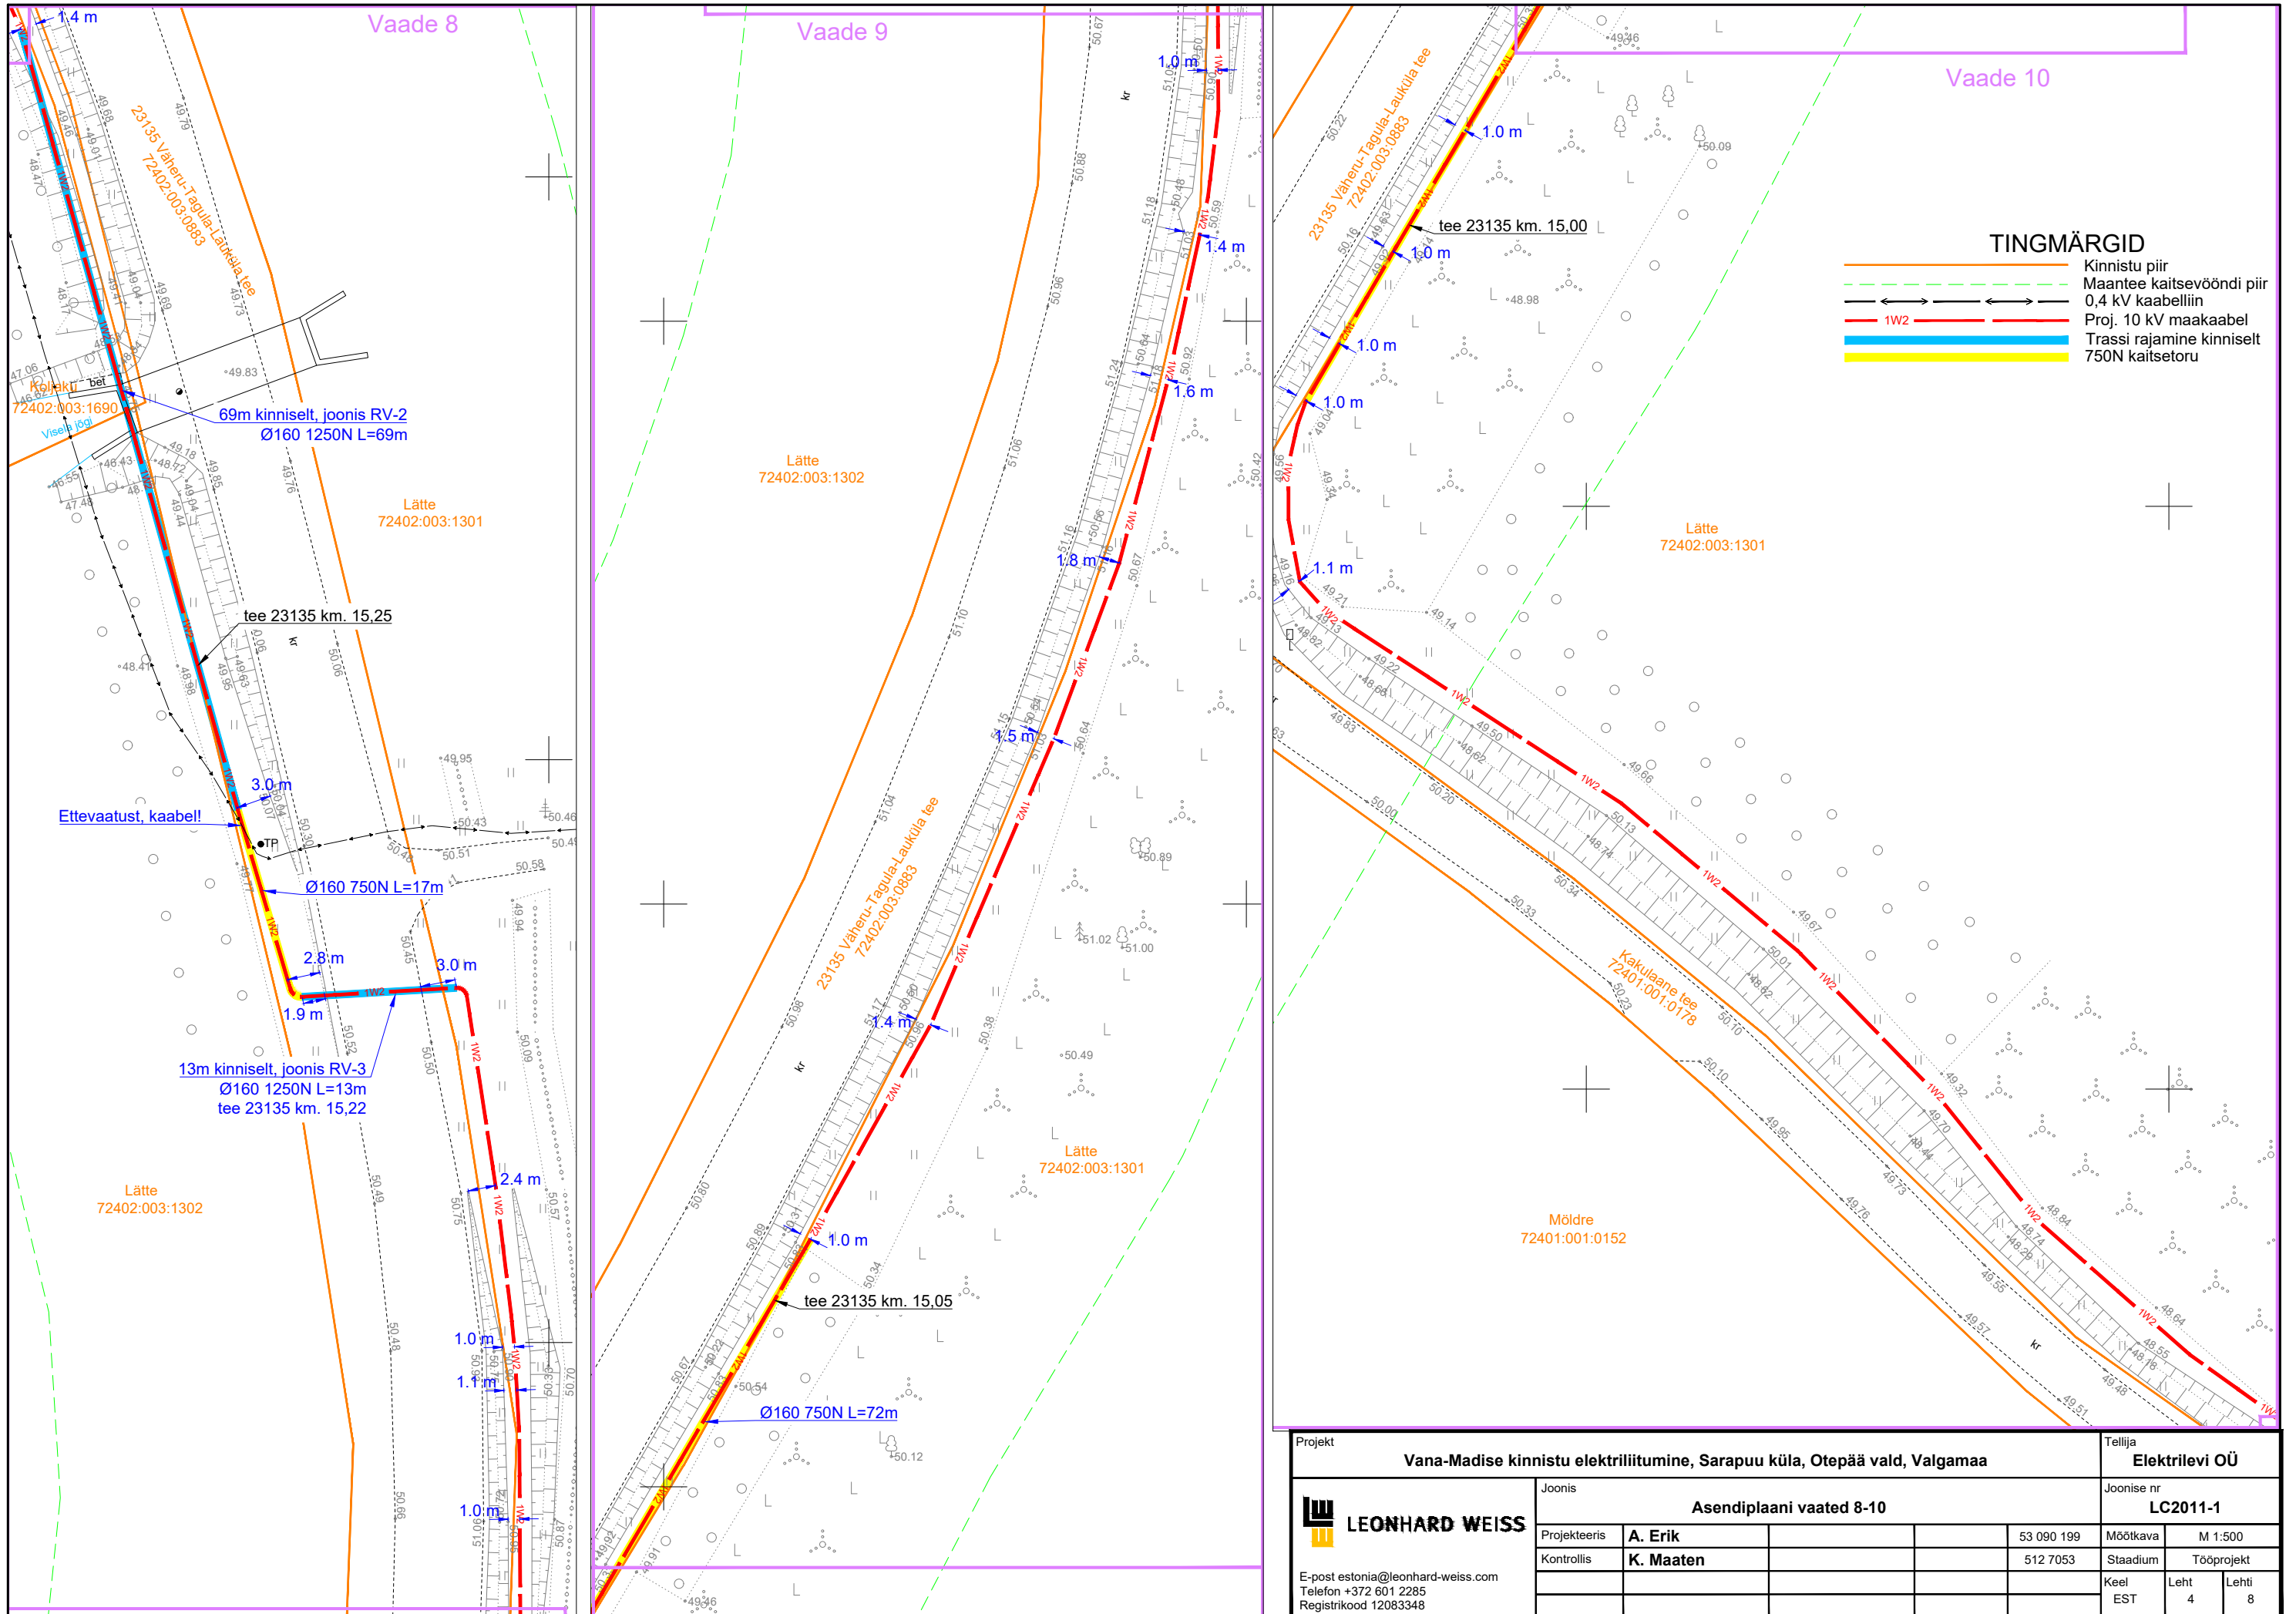



Projekt		Vana-Madise kinnistu elektriliitumine, Sarapuu küla, Otepää vald, Valgamaa			Tellija		Elektrilevi OÜ	
Joonis		Asendiplaani vaated 8-10			Joonise nr		LC2011-1	
Projekteeris	A. Erik	53 090 199	Möötkava	M 1:500				
Kontrollis	K. Maaten	512 7053	Staadium	Tööprojekt				
E-post estonia@leonhard-weiss.com		Keel		Leht	Lehti			
Telefon +372 601 2285		EST		4	8			
Registrikood 12083348								

Vaade 11

TINGMÄRGID


- Kinnistu piir
- Proj. 10 kV maakaabel

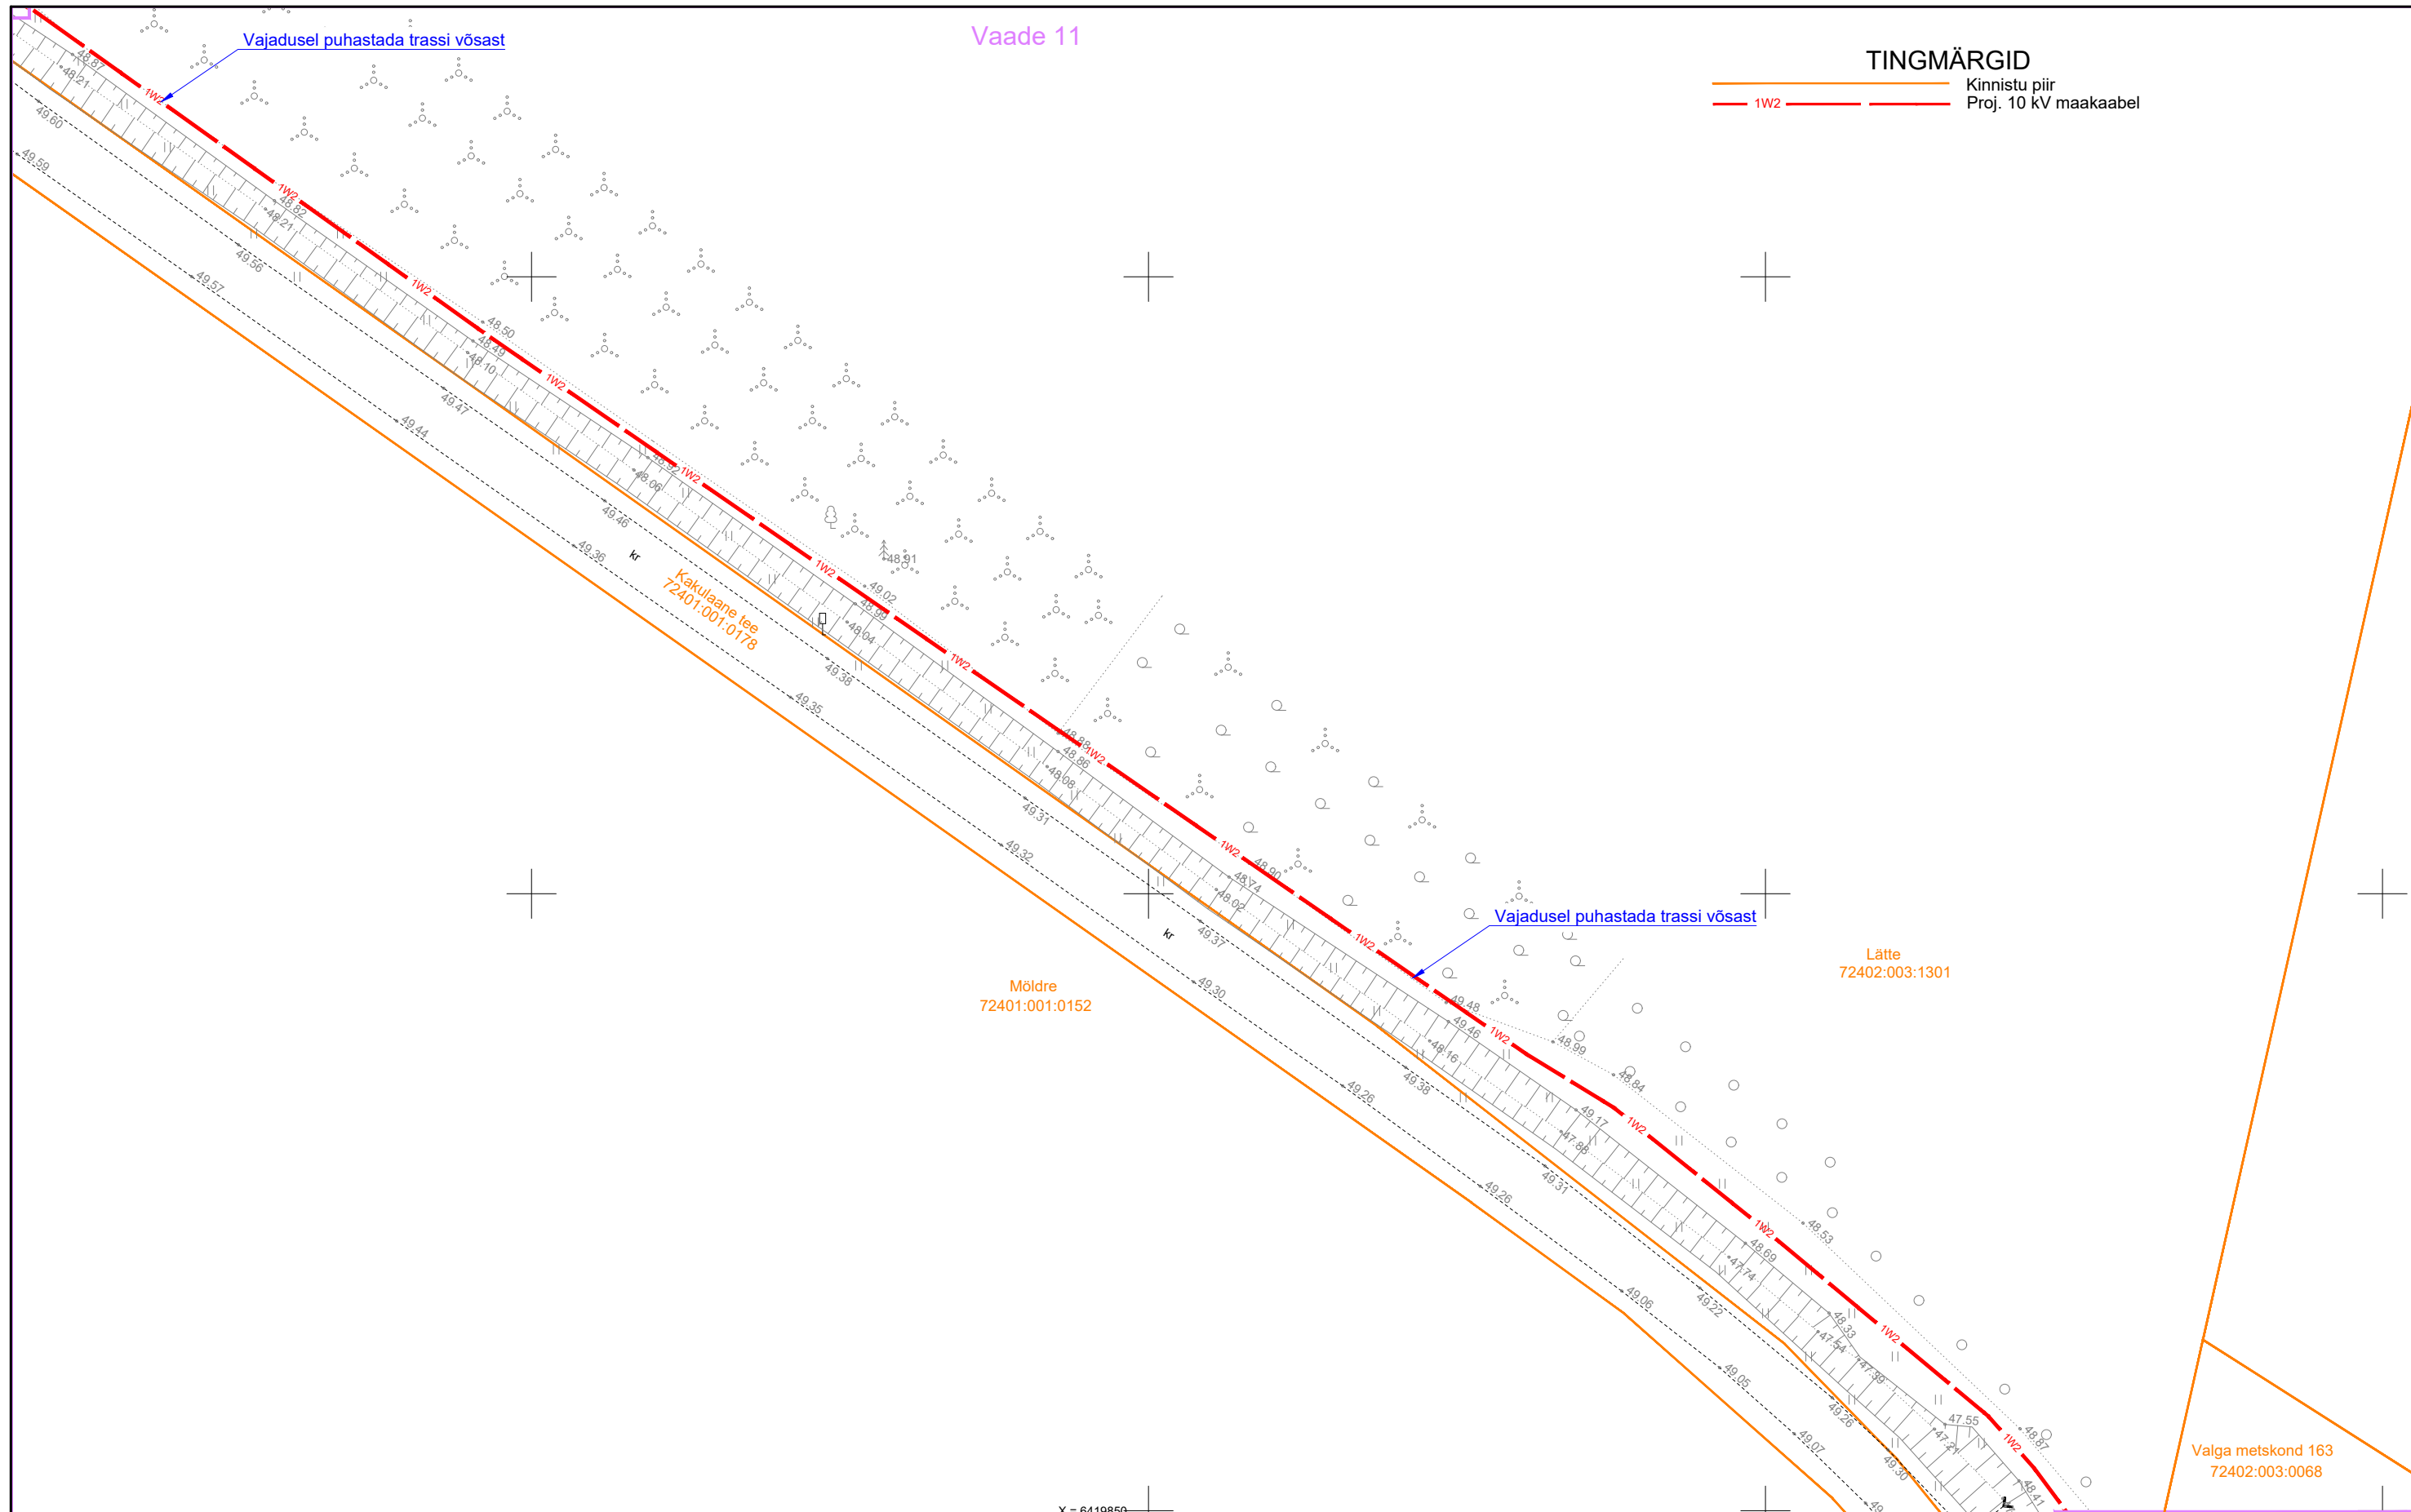

Projekt Vana-Madise kinnistu elektriliitumine, Sarapuu küla, Otepää vald, Valgamaa				Tellijaja Elektrilevi OÜ		
Joonise nr Asendiplaani vaade 11				Joonise nr LC2011-1		
		Projekteeris A. Erik	53 090 199	Möötkava	M 1:500	
E-post estonia@leonhard-weiss.com Telefon +372 601 2285 Registrikood 12083348		Kontrollis K. Maaten	512 7053	Staadium	Tööprojekt	
				Keel EST	Leht 5	Lehti 8

TINGMÄRGID

— Kinnistu piir
 - - - - - Proj. 10 kV maakaabel

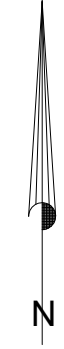


X = 6419800
 Y = 6410150


Valga metskond 163
 72402:003:0068





Möldre
 72401:001:0152

Valga metskond 10
 72402:003:1570

Vajadusel puhastada trassi võsast

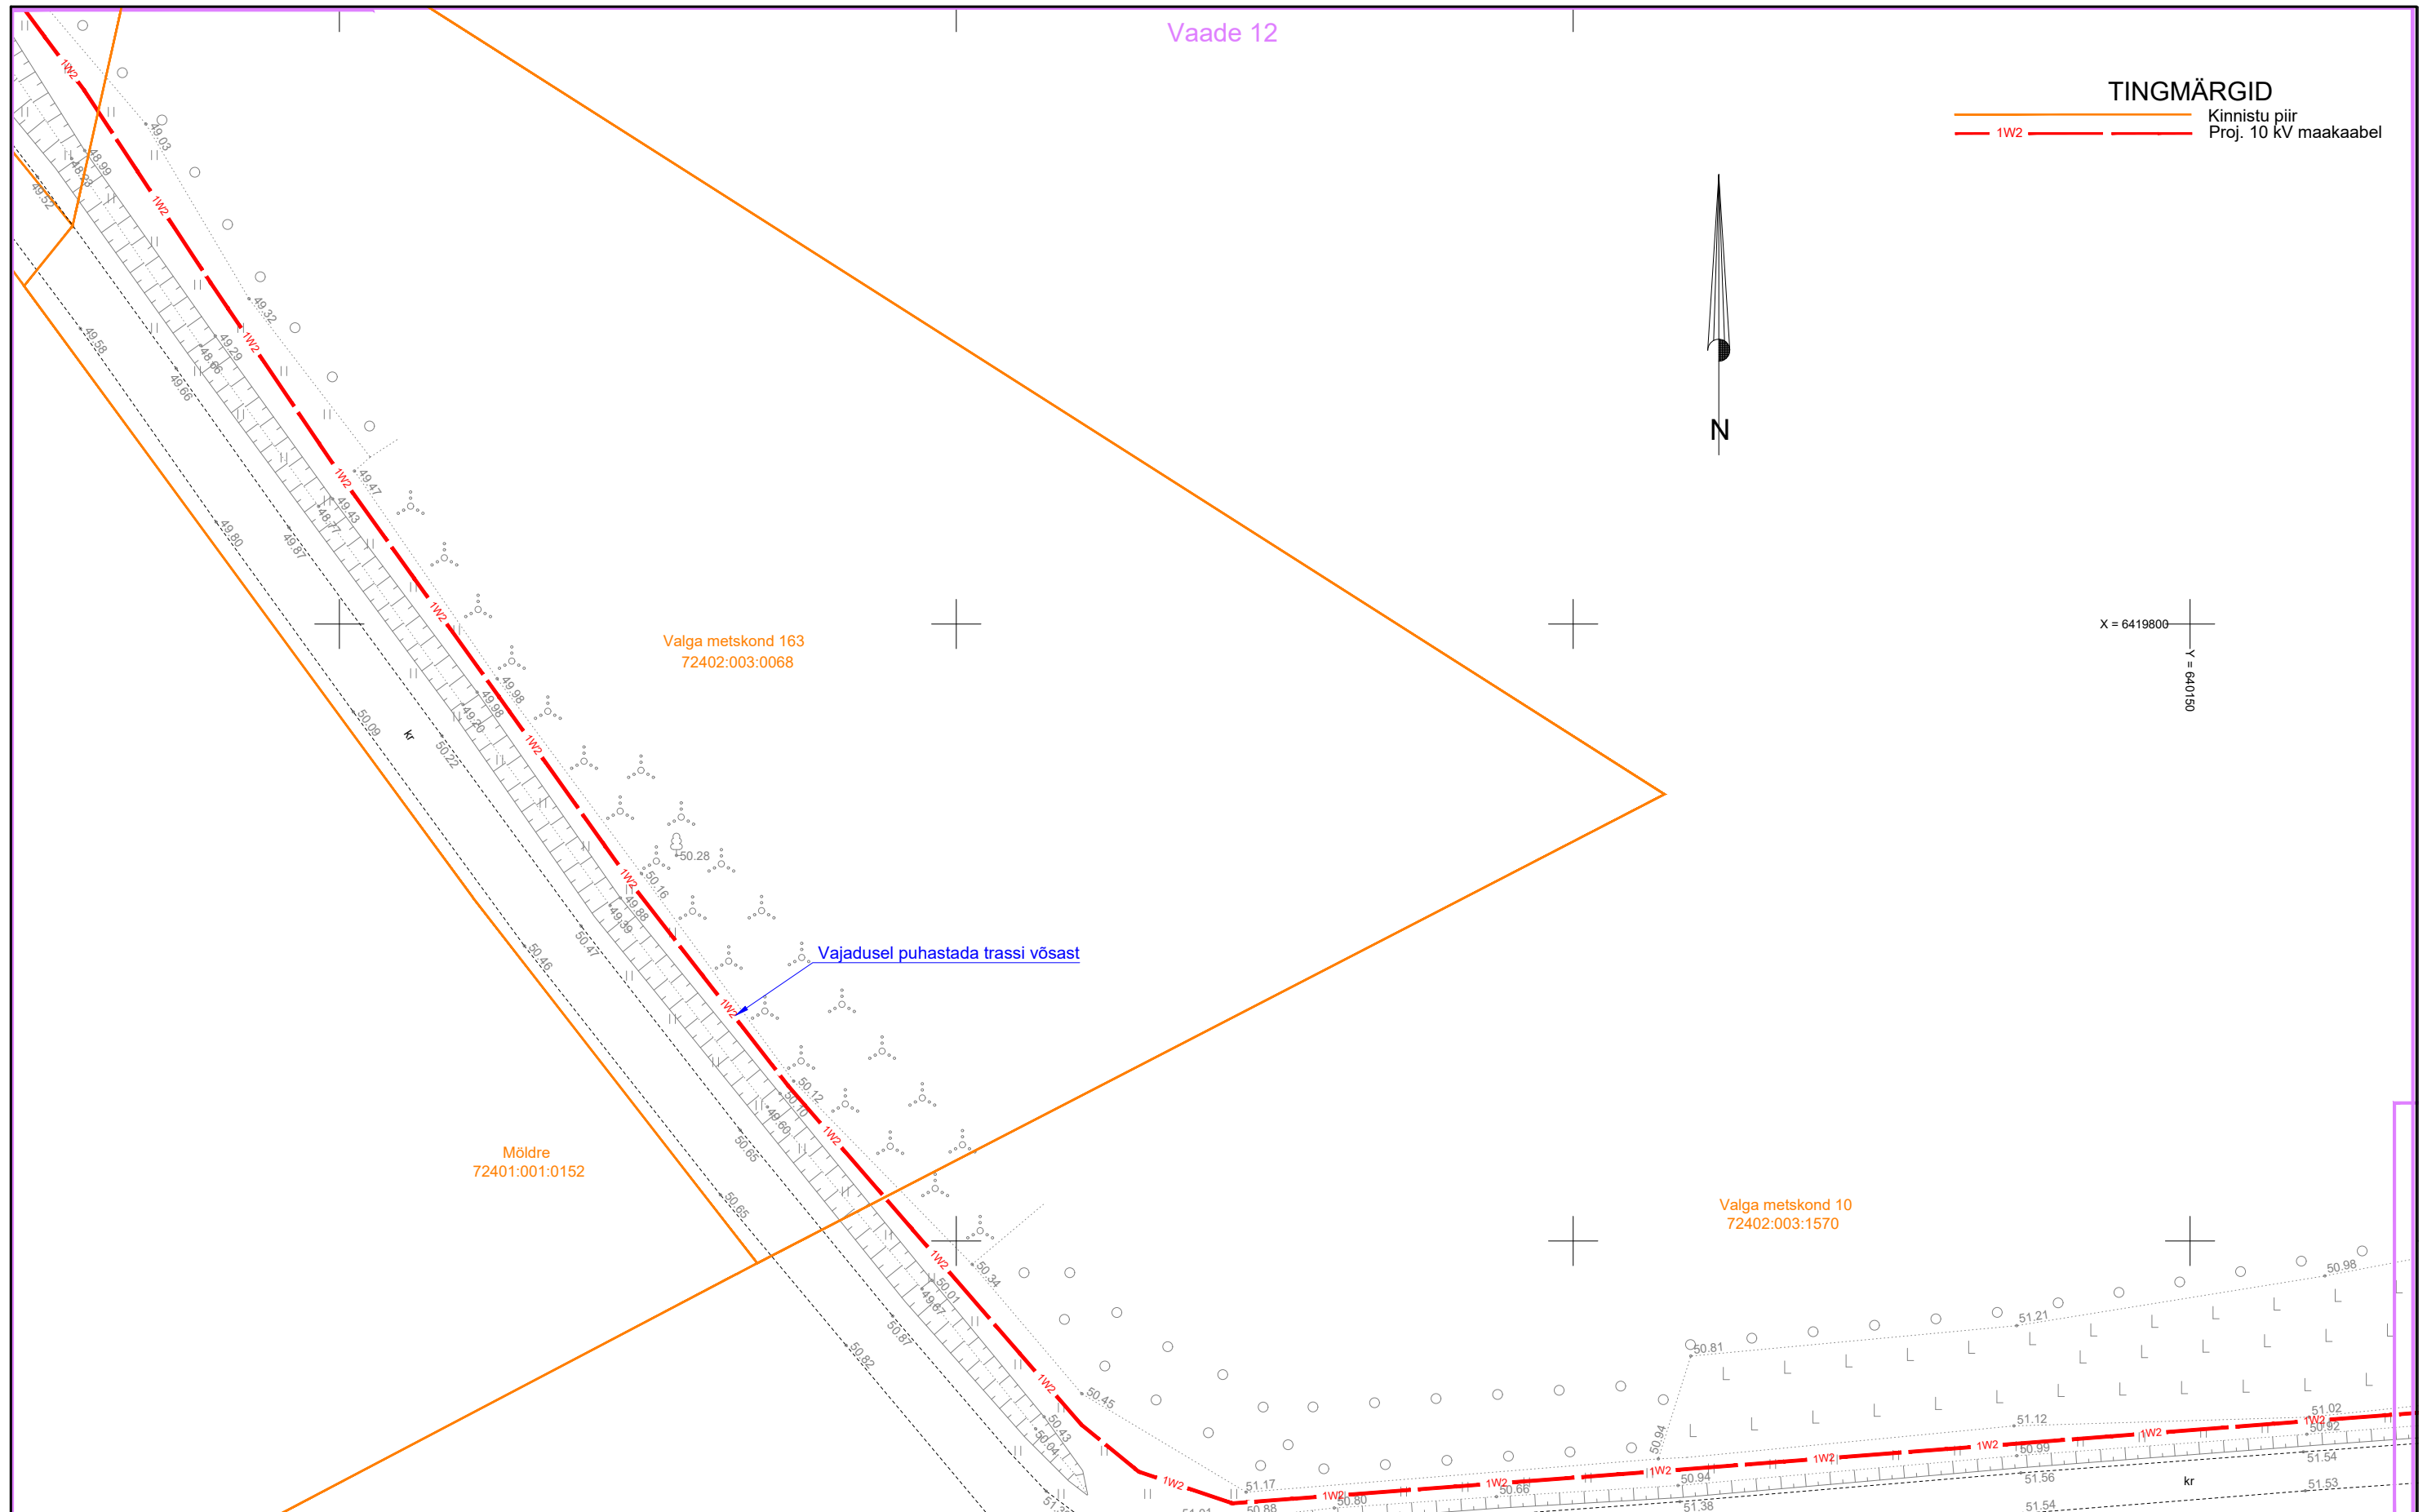

Projekt Vana-Madise kinnistu elektriliitumine, Sarapuu küla, Otepää vald, Valgamaa				Tellija Elektrilevi OÜ		
Joonis Asendiplaani vaade 12				Joonise nr LC2011-1		
 LEONHARD WEISS E-post estonia@leonhard-weiss.com Telefon +372 601 2285 Registrikood 12083348		Projekteeris A. Erik	53 090 199	Mõõtkava M 1:500		
		Kontrollis K. Maaten	512 7053	Staadium Tööprojekt		
				Keel EST	Leht 6	Lehti 8

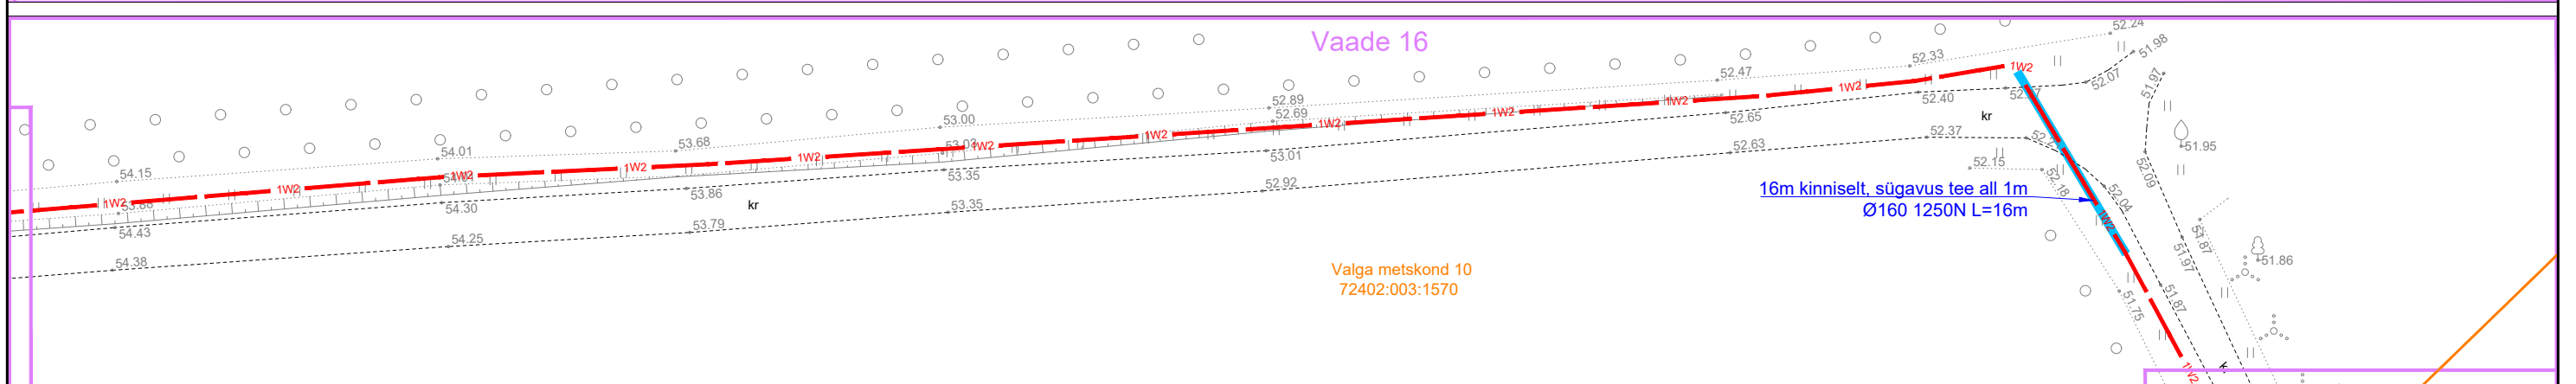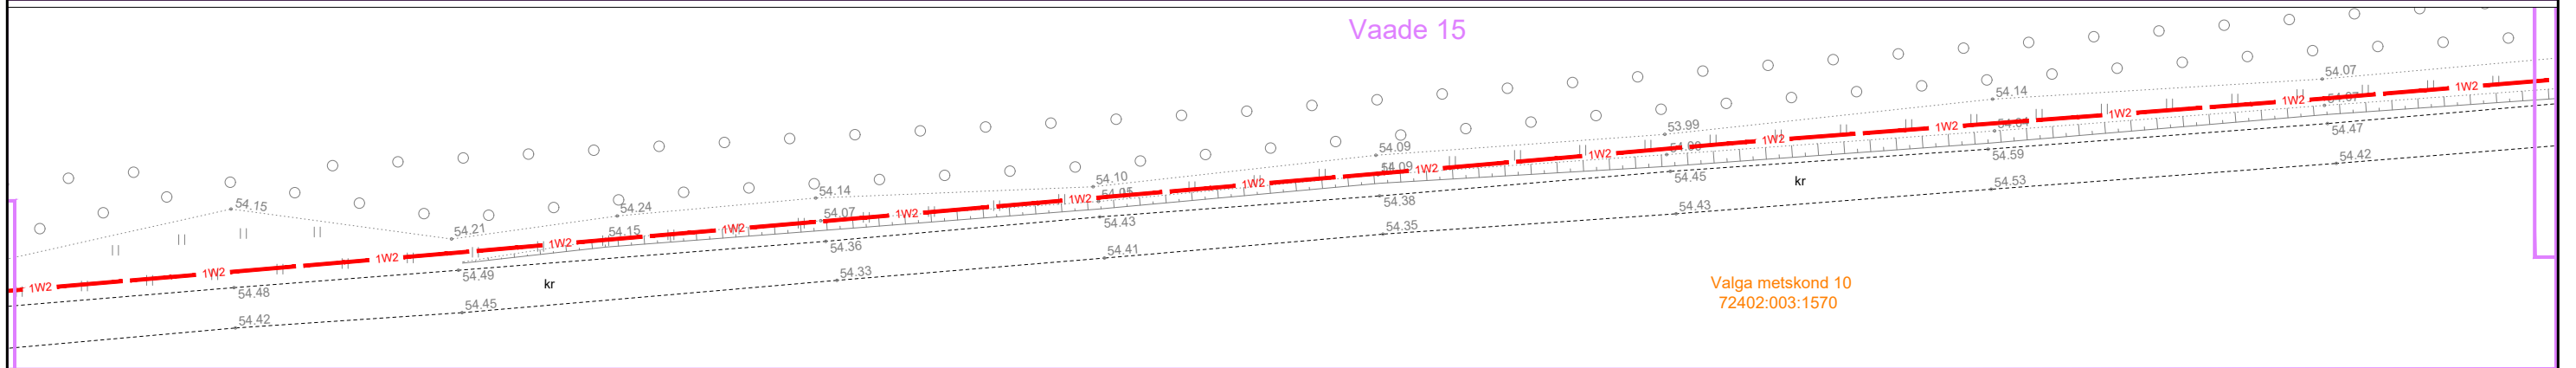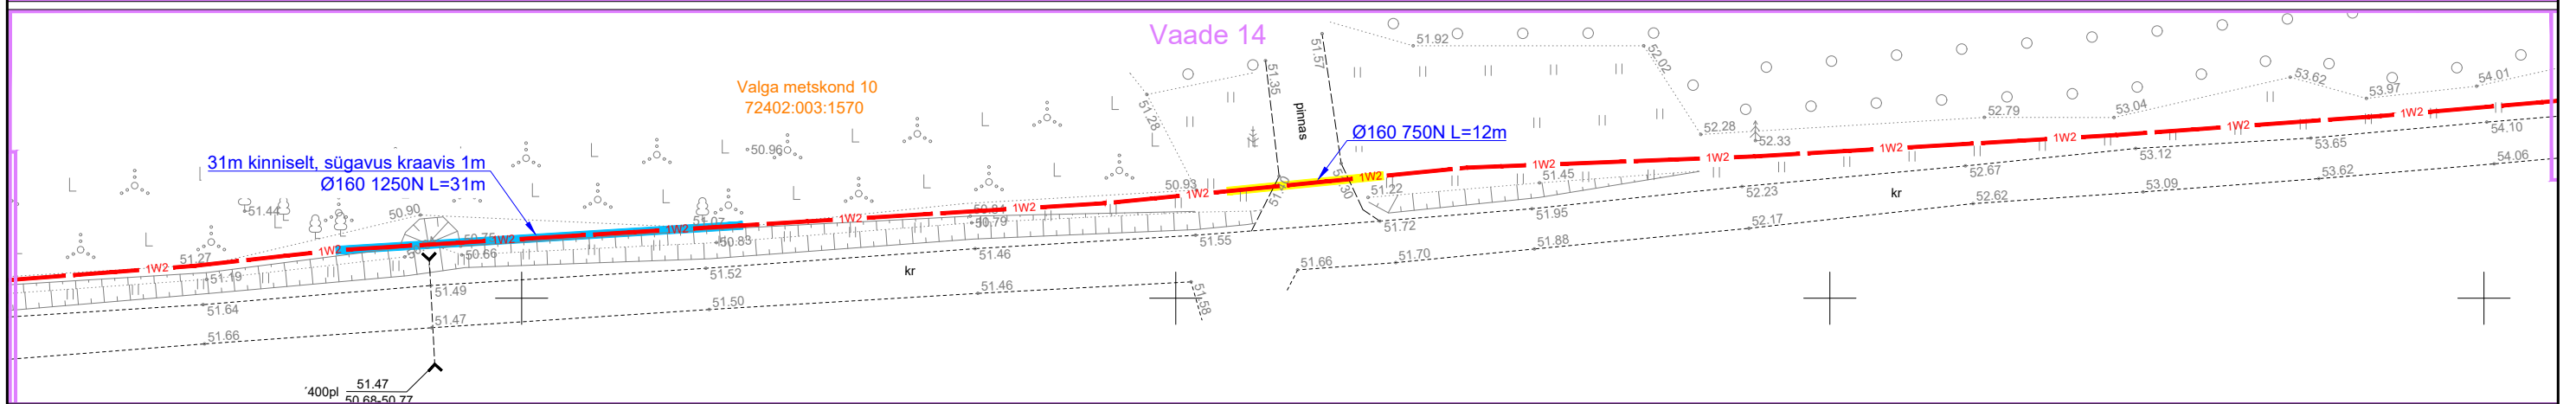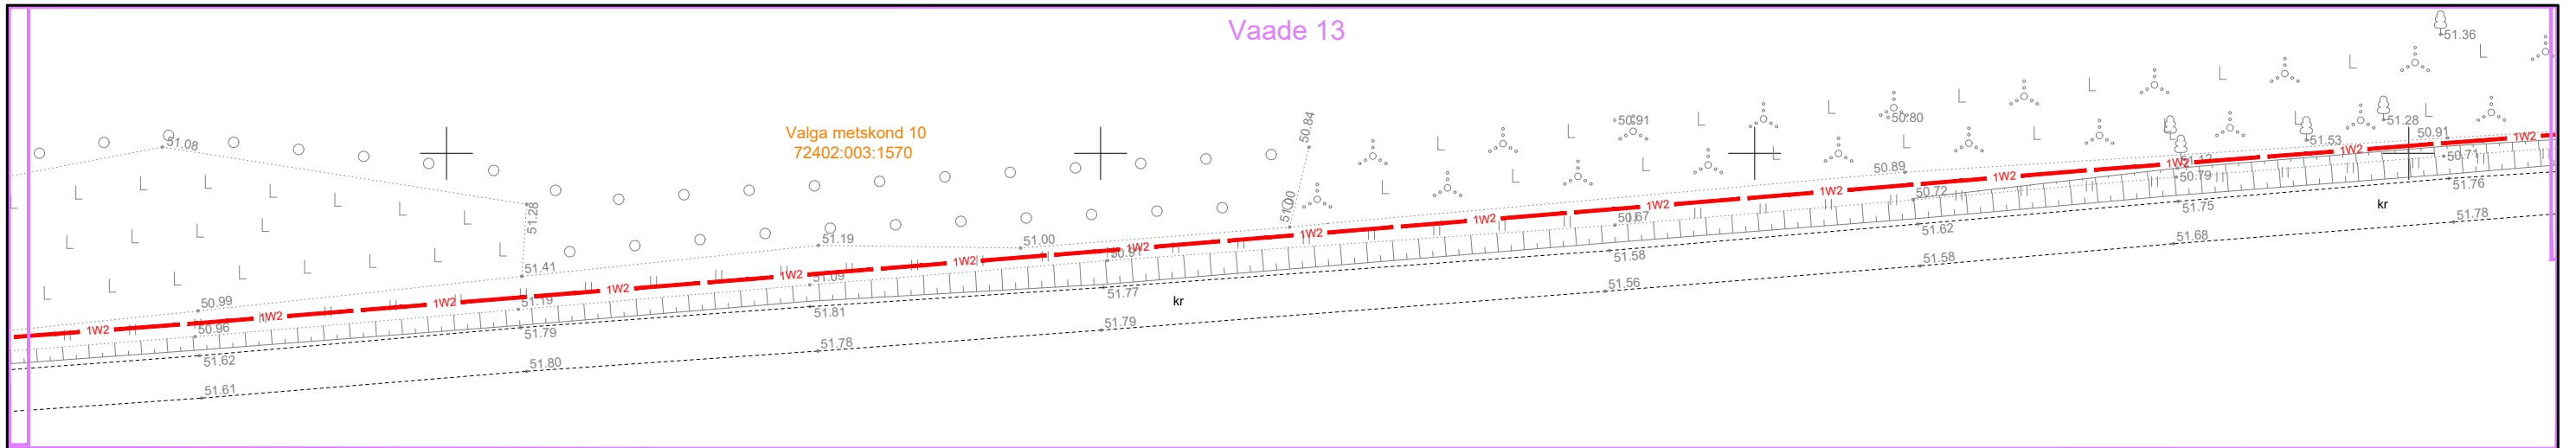



TINGMÄRGID

- Kinnistu piir
- - - Proj. 10 kV maakaabel
- Trassi rajamine kinniselt
- 750N kaitsetoru

Projekt		Vana-Madise kinnistu elektriliitumine, Sarapuu küla, Otepää vald, Valgamaa			Tellija		Elektrilevi OÜ	
Joonis		Asendiplaani vaade 13-16			Joonise nr		LC2011-1	
Projekteeris	A. Erik	53 090 199	Mõõtkaava	M 1:500				
Kontrollis	K. Maaten	512 7053	Staadium	Tööprojekt				
		Keel		Leht				
		EST		7	8			

LEONHARD WEISS


E-post estonia@leonhard-weiss.com
Telefon +372 601 2285
Registrikood 12083348

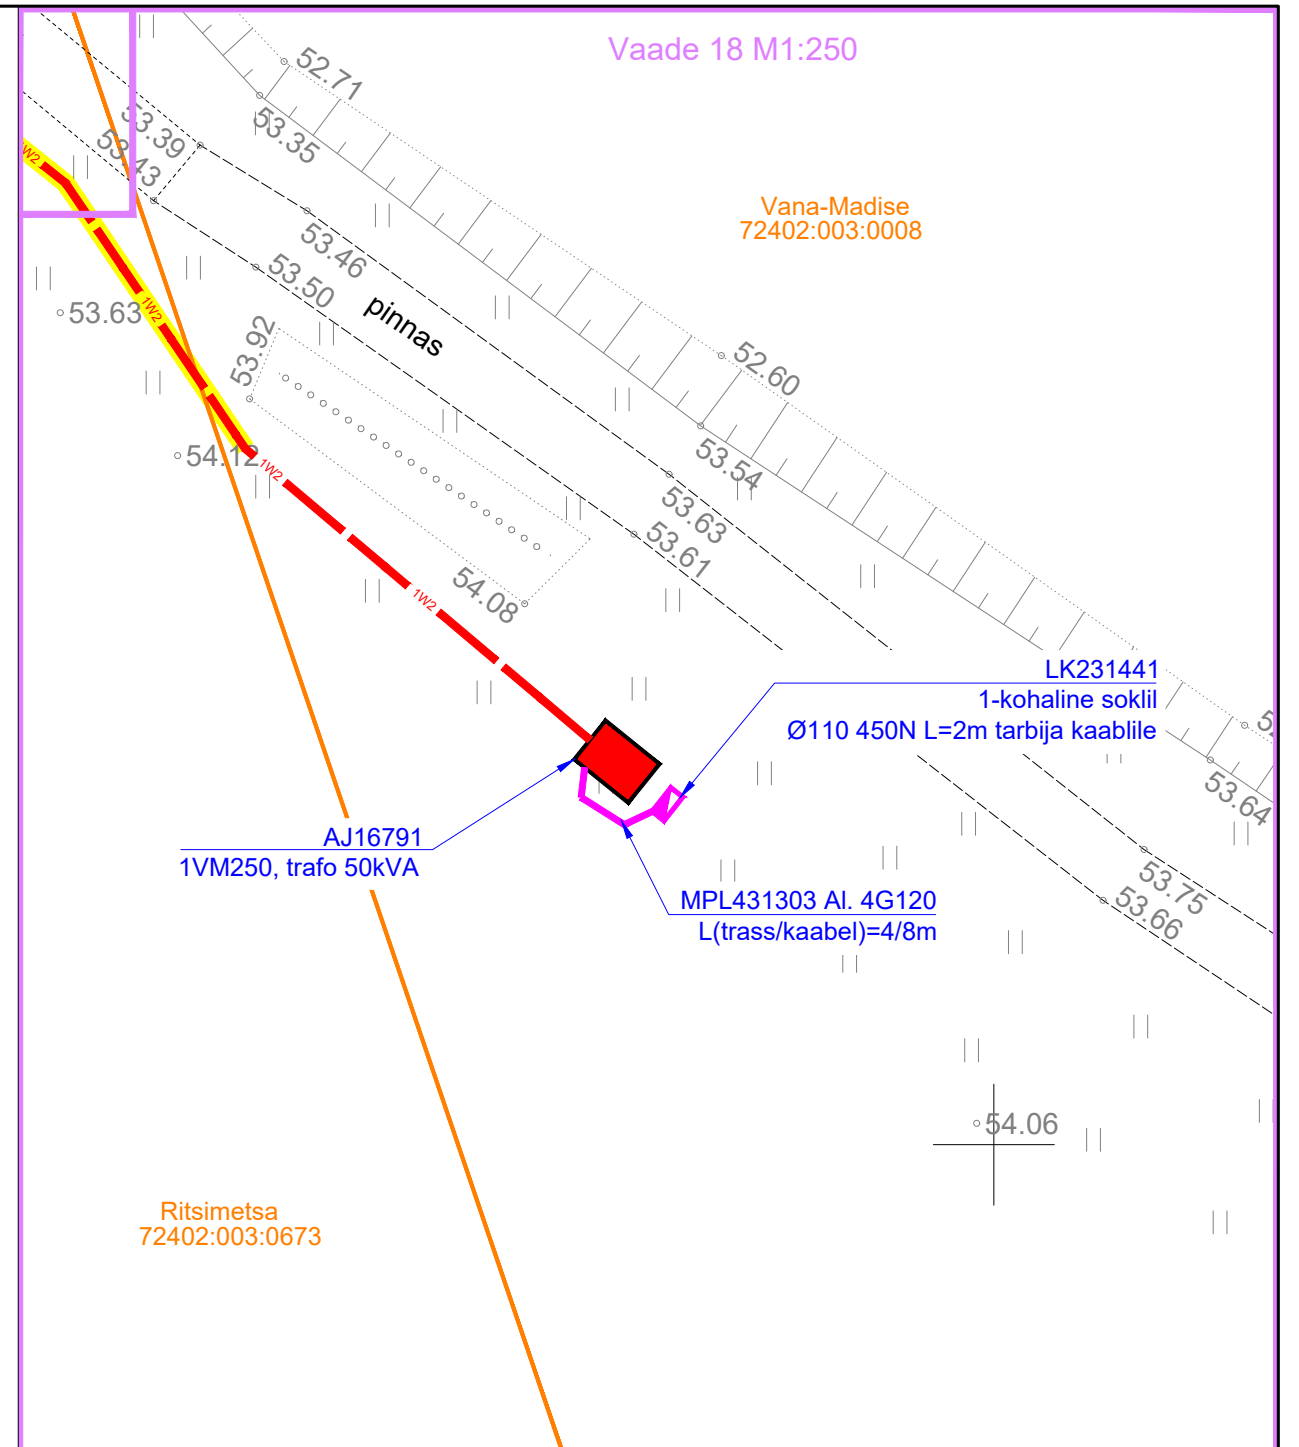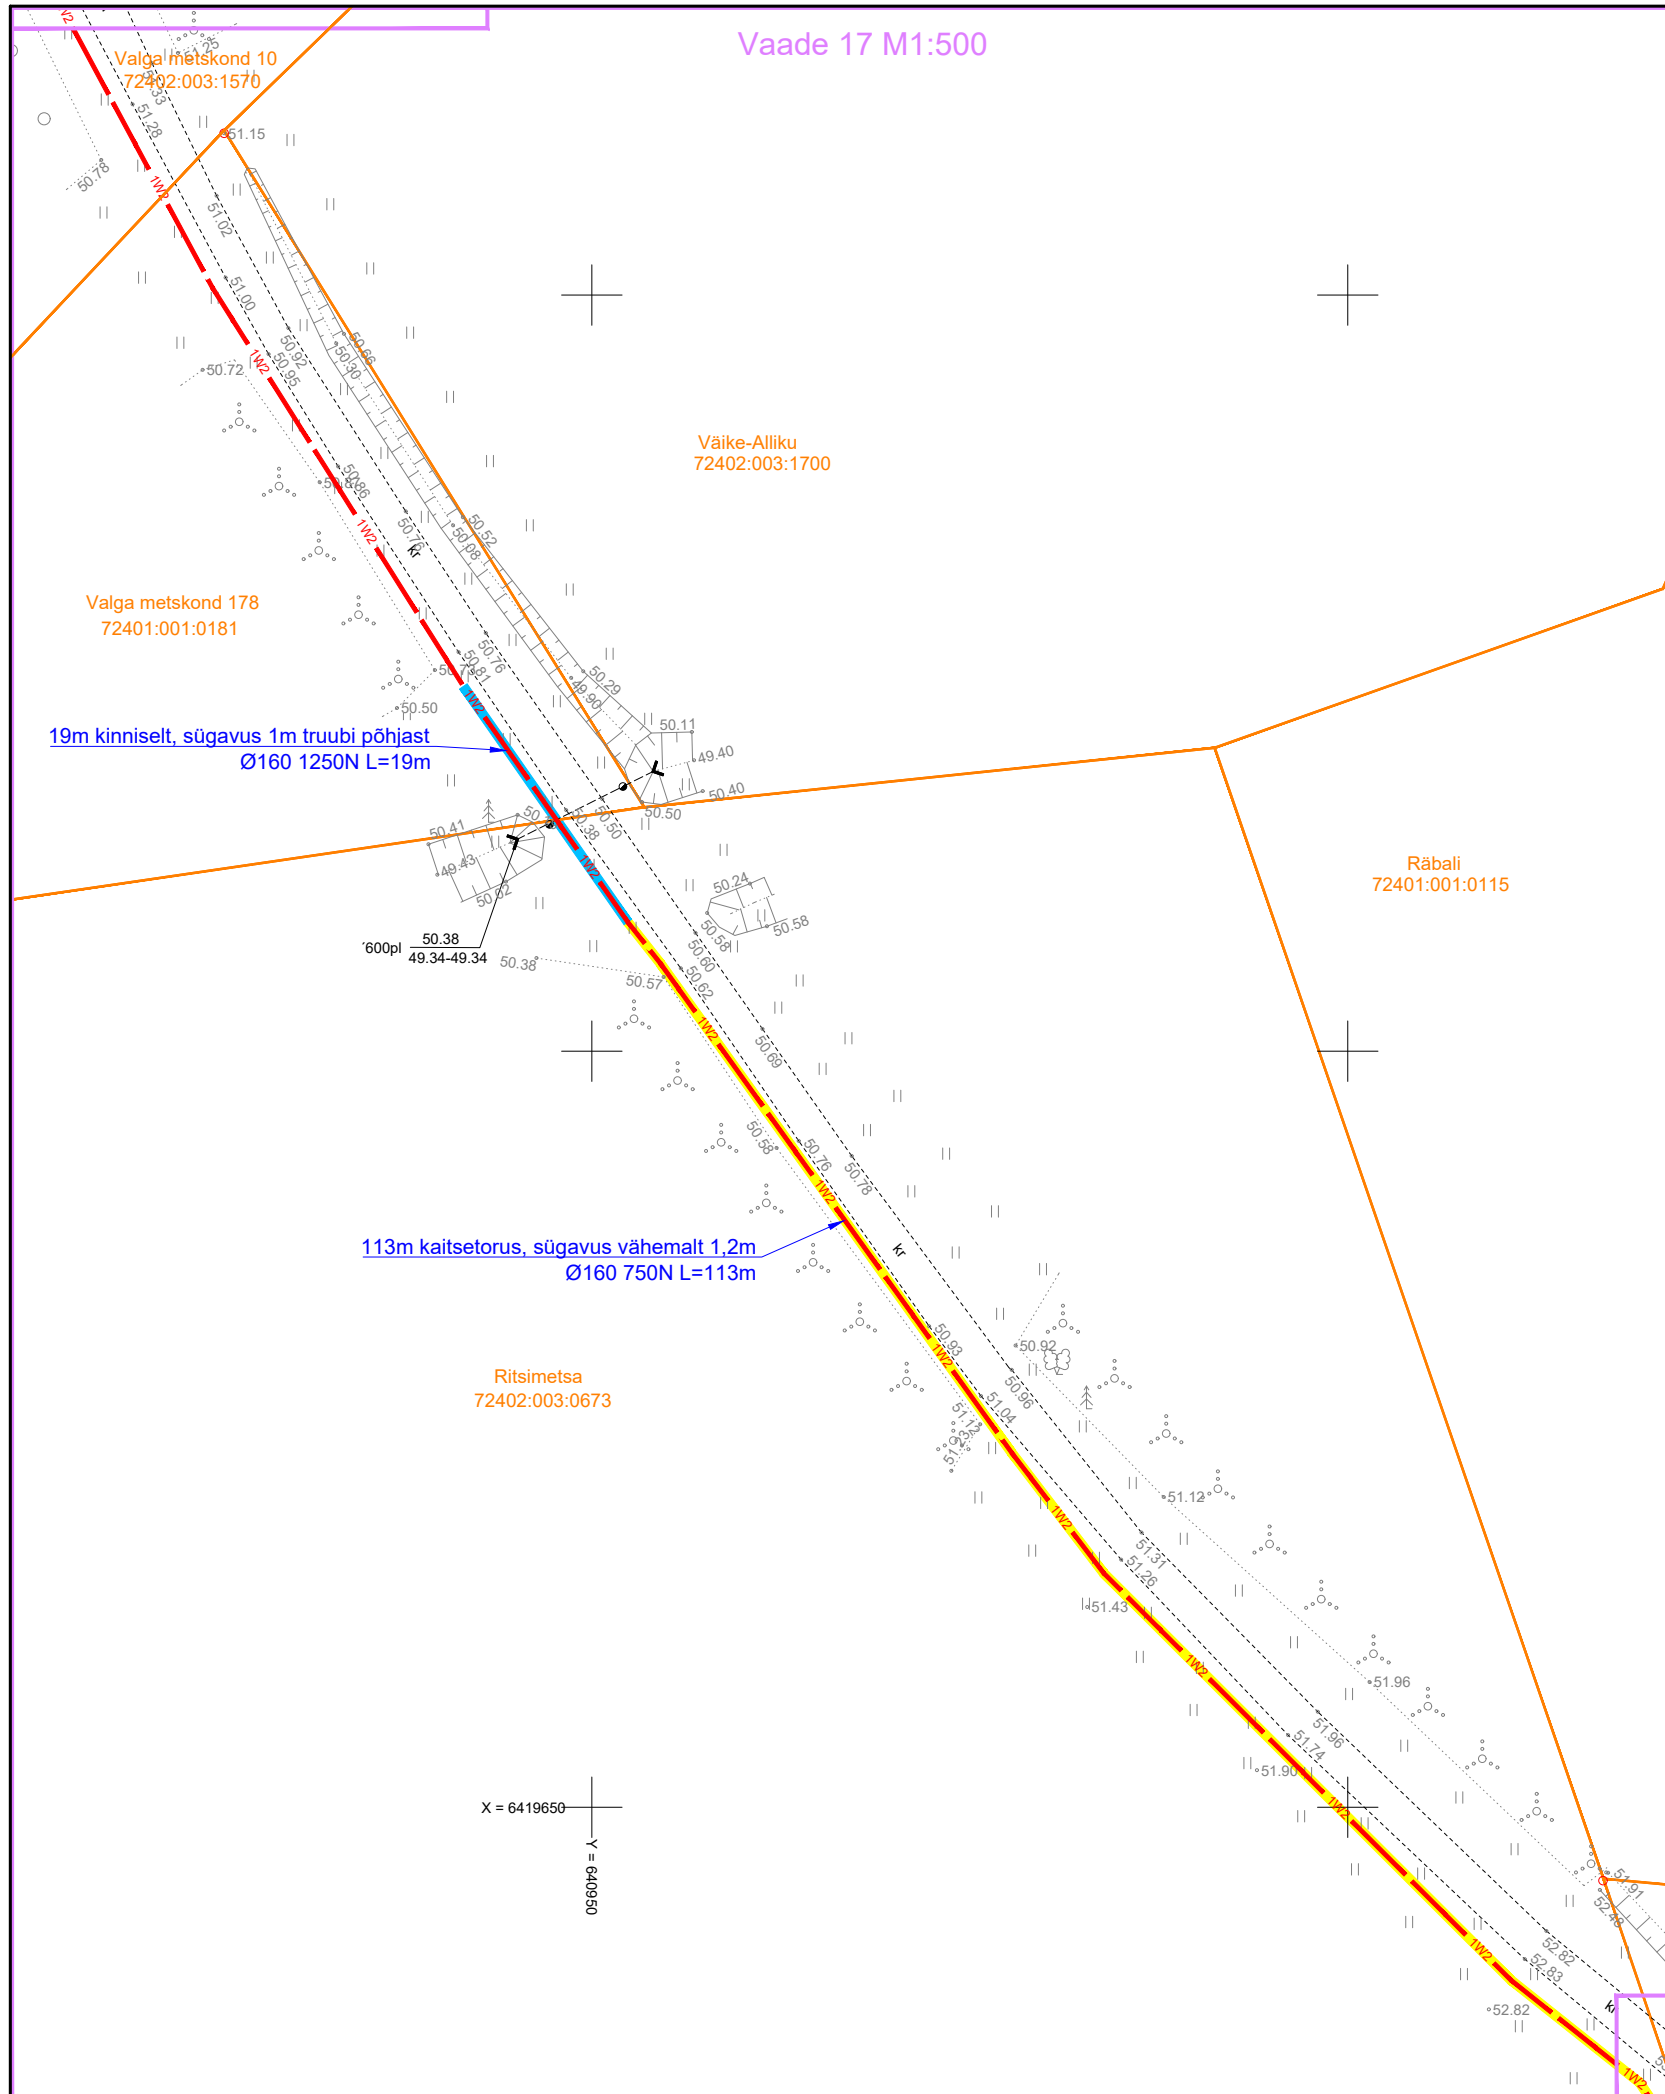


- TINGMÄRGID**
- Kinnistu piir
 - Proj. 10 kV maakaabel
 - Trassi rajamine kinniselt
 - 750N kaitsetoru
 - Proj. 0,4 kV maakaabel
 - Proj. komplektalajaam
 - Proj. arvestikilp

Projekt				Tellija			
Vana-Madise kinnistu elektriliitumine, Sarapuu küla, Otepää vald, Valgamaa				Elektrilevi OÜ			
Joonis		Asendiplaani vaade 17-18		Joonise nr		LC2011-1	
Projekteeris	A. Erik	53 090 199	Möötkava	M 1:500; M1:250			
Kontrollis	K. Maaten	512 7053	Staadium	Tööprojekt			
E-post estonia@leonhard-weiss.com Telefon +372 601 2285 Registrikood 12083348				Keel	Leht	Lehti	
				EST	8	8	


RV-1 maakaabli ristumine 23135 Väheru-Tagula-Lauküla tee mahasõiduga km. 16,02-16,04

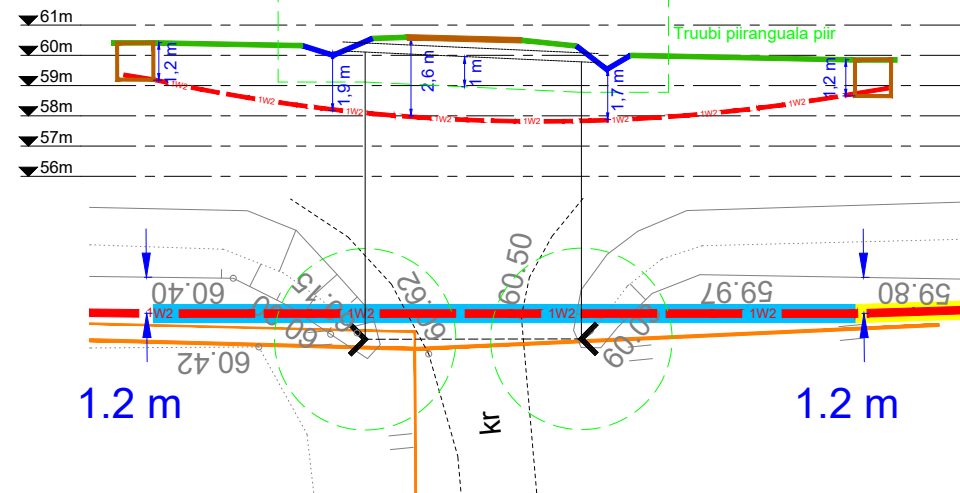

RV-2 maakaabli ristumine Visela jõe sillaga

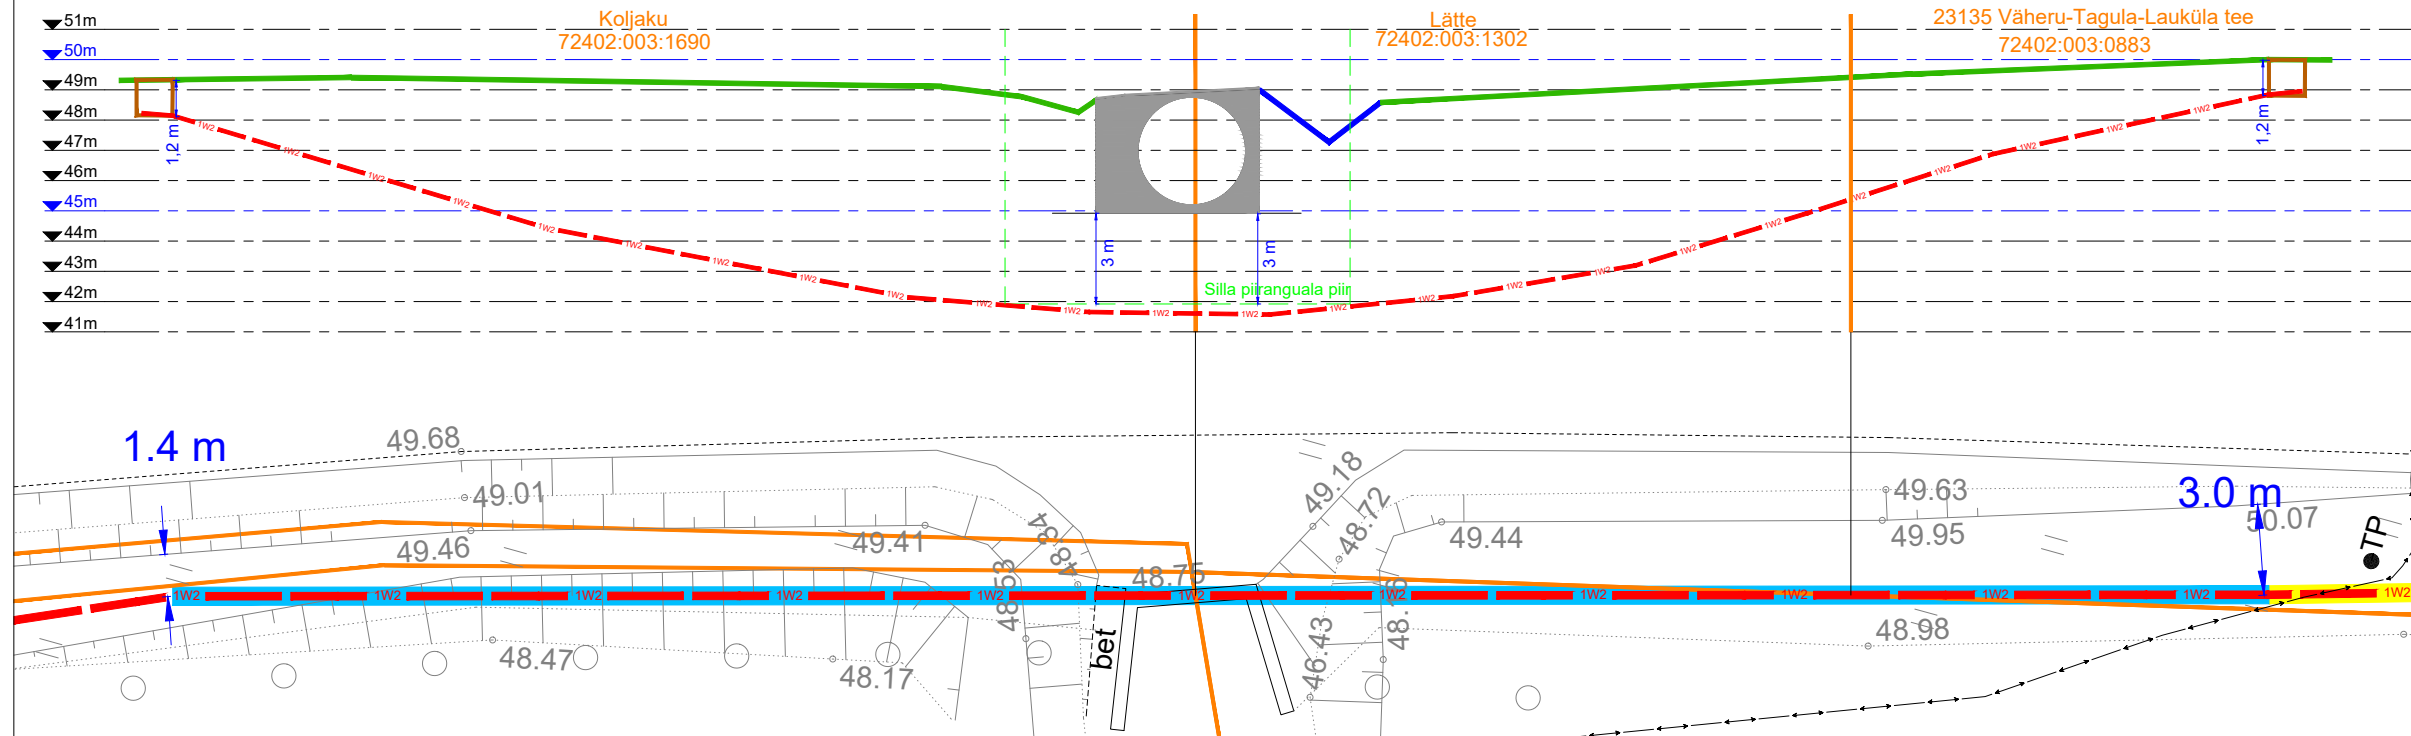

RV-3 maakaabli ristumine 23135 Väheru-Tagula-Lauküla teega km. 15,22

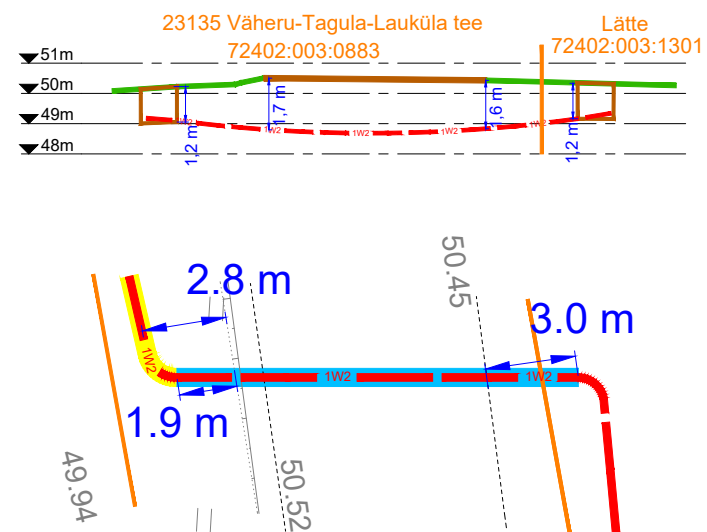

Projekt Vana-Madise kinnistu elektriliitumine, Sarapuu küla, Otepää vald, Valgamaa				Tellija Elektrilevi OÜ		
Joonis Pikiprofilijoonised				Joonise nr LC2011-4		
Projekteeris	A. Erik	53 090 199	Mõõtkava	M1:250		
Kontrollis	K. Maaten	512 7053	Staadium	Tööprojekt		
E-post estonia@leonhard-weiss.com Telefon +372 601 2285 Registrikood 12083348				Keel	Leht	Lehti
				EST	1	1