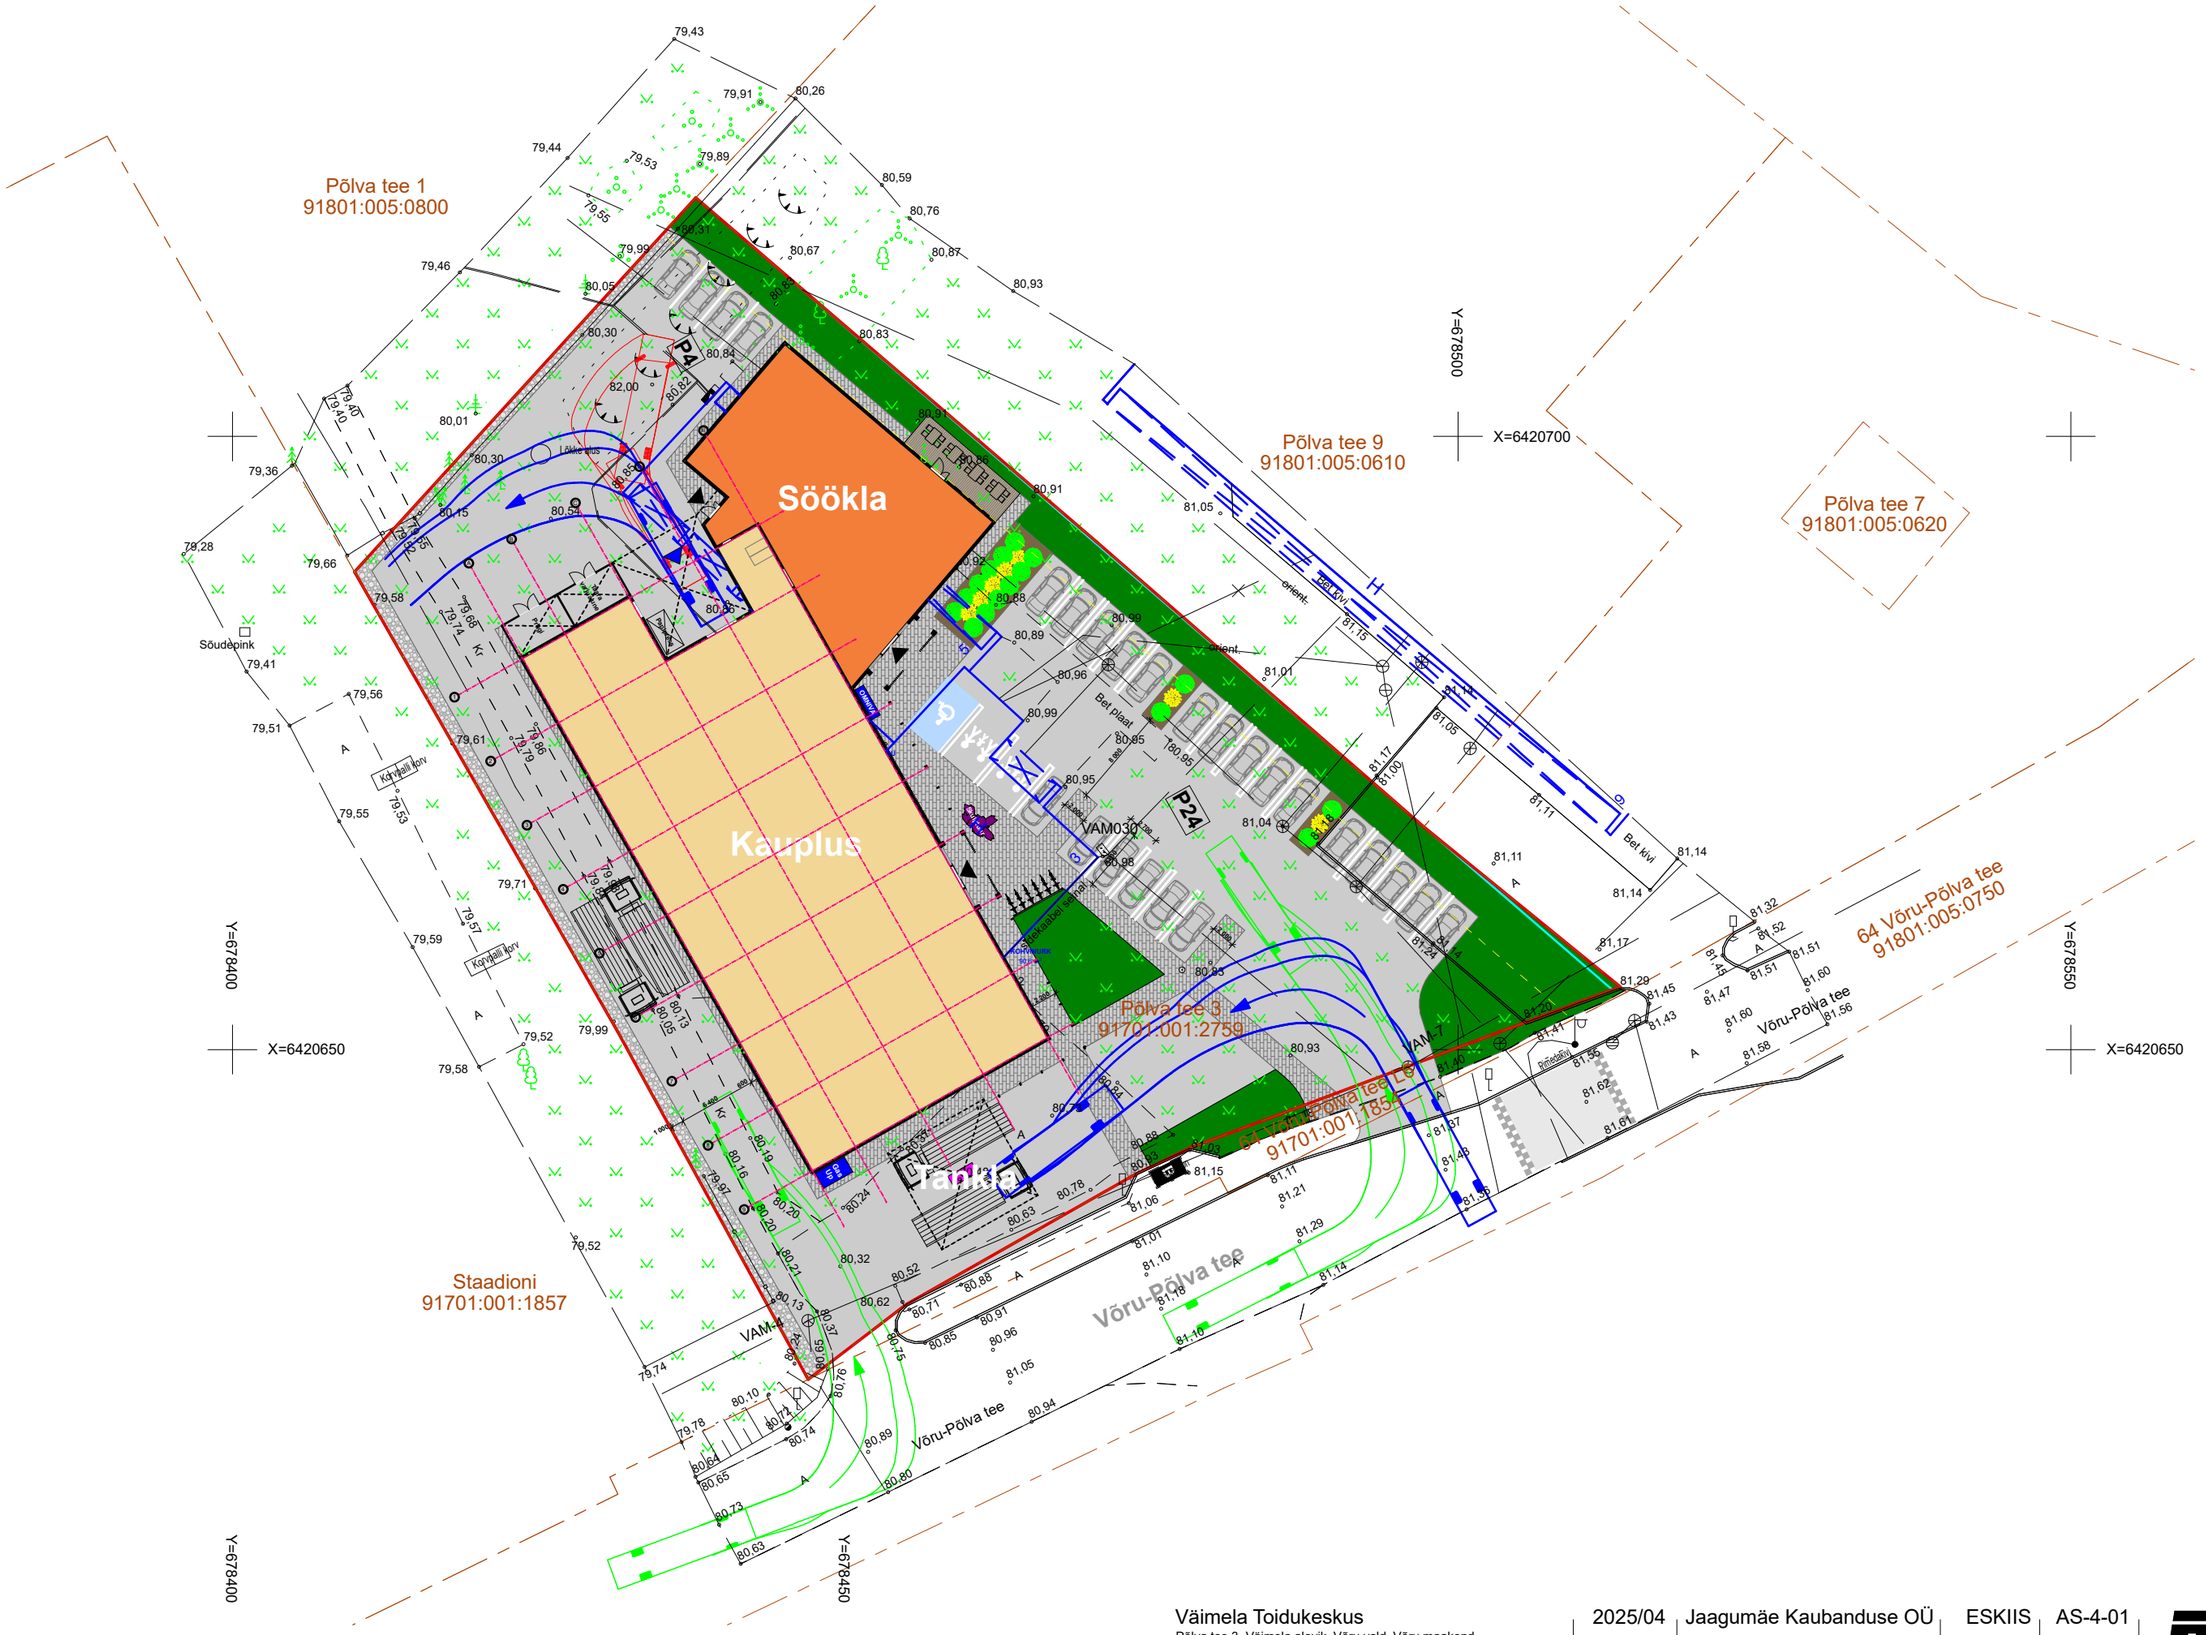


| | | | | | |
|---|---|---|---|---|---|
| Väimela Toidukeskus<br>Põlva tee 3, Väimela alevik, Võru vald, Võru maakond | | 2025/04 | Jaagumäe Kaubanduse OÜ | ESKIIS | AS-4-01 |
| | | Töö nr. | Tellija | Staadium | Joonis |
| Arhitekt | Joonise koostas | | Joonise nimetus | Mõõtkava | Kuupäev |
| Karmo Tõra | Kaupo Kangro | | Asendiplaan | M 1:500 | 01.07.25 |

rok
OÜ ROK-Projekt reg.11426802
WWW.rokprojekt.ee EEP001210