


Isikliku kasutusõiguse seadmise plaan


IKÕ ala Pos nr (plaanil)	Kinnistu registriosa nr	Katastriüksuse tunnus, nimi ja sihtotstarve	Asukoht riigitee (nr ja nimi) suhtes	IKÕ ala pindala ruutmeetrites m ²
Pos 4	10480350	67001:002:0028;15 Tallinn-Rapla-Türi tee L6; Transpordimaa	15 Tallinna-Rapla-Türi; ristumine 49,83km	32

TINGMÄRGID

-  Kinnistu piir
-  V1 Projekteeritud veetoru
-  V12 Projekteeritud veetoru hülsis, paigaldus kinnisel meetodil
-  IKÕ seadmise ala

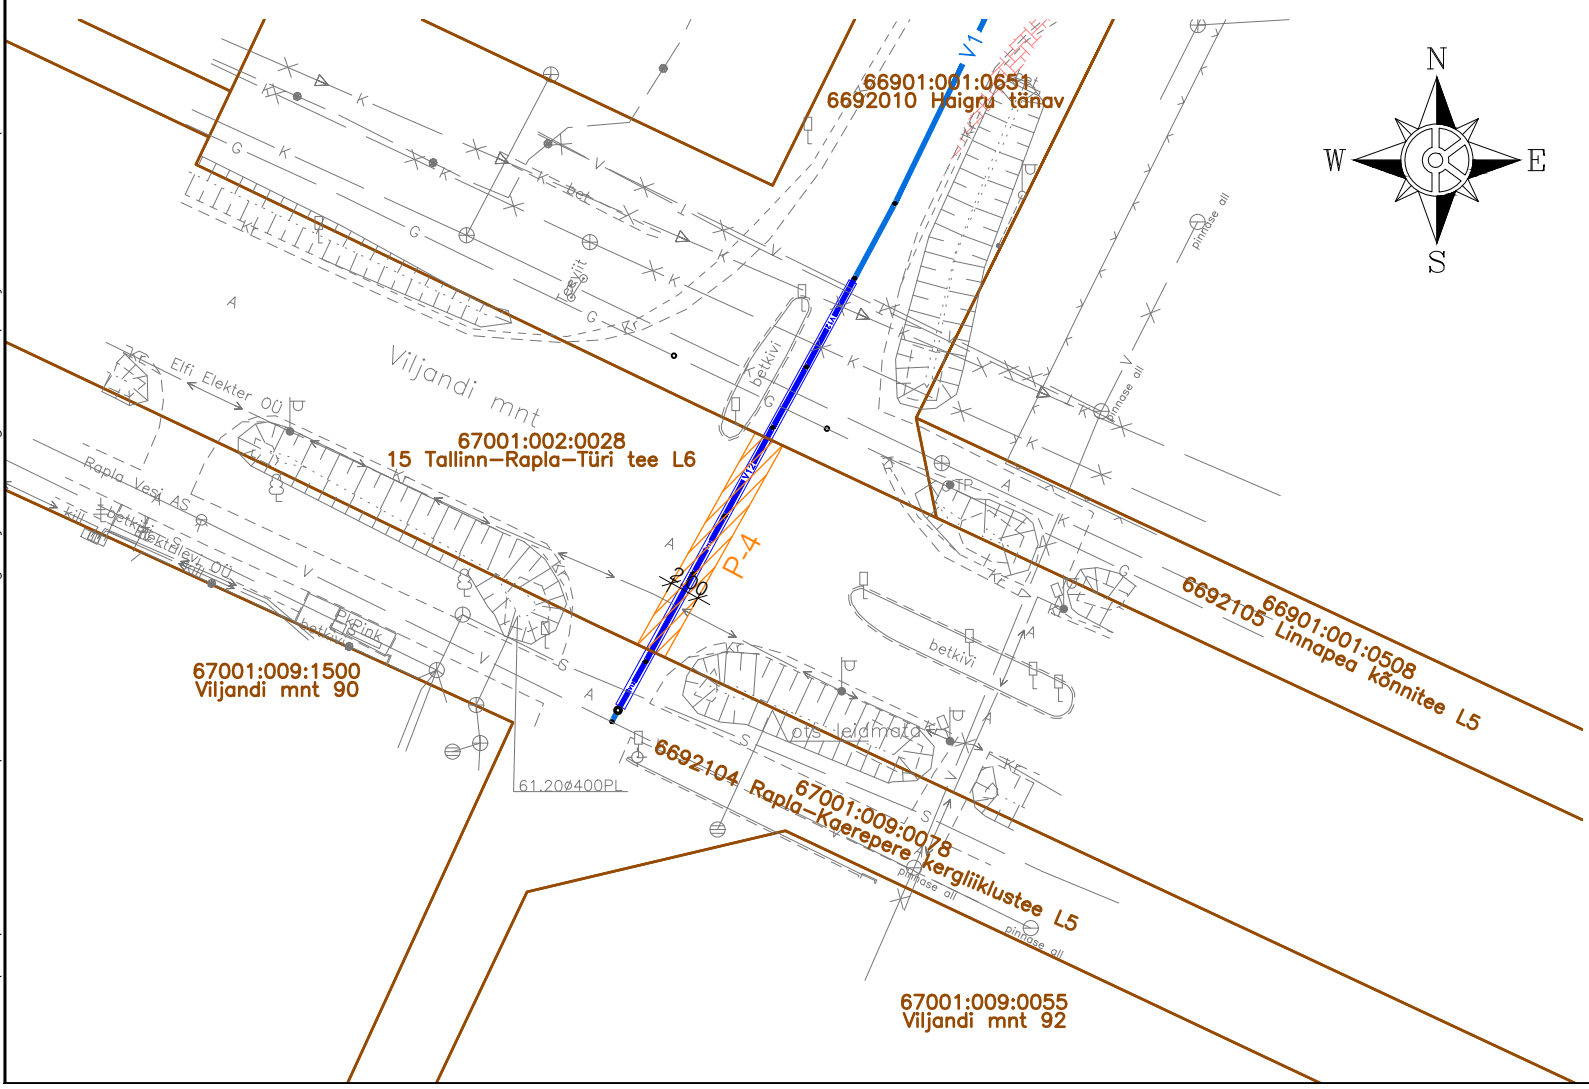

Muudatused:	Kuupäev	Muudatuste kirjeldus
Geoalus:	Koostaja: Mau & Pojad OÜ Kõrgussüsteem: EH2000	Töö nr: TJ 85/24 Möödistatud: 08.2024 Koordinaatsüsteem: L-EST 97

 K-Projekt Aktsiaselts Ahtri tn 6a, Tallinn, Eesti tel +372 626 4100 kprojekt@kprojekt.ee reg kood 12203754		Projekti nimi: Haigru ja Saviaugu tn rekonstrueerimine			
Projekti juht	K. Koplus	Objekti asukoht: Raplamaa, Rapla linn, Haigru ja Saviaugu tn			
Projekteerija	R. Mets				
Kontrollija	K. Koplus	Joonise nimi: Kooskõlastuse leht 15 Tallinn-Rapla-Türi tee L6, 67001:002:0028			
Faali nimi: 23063_KJ.dwg	Koostatud: 11.09.2024	Töö nr: 23063	Stadium: Põhiprojekt	Dokumendi tähis: KJ-4	Möötkava: 1:500

Trükkis: KPR-KARDO
 Faili: C:\00\K-PROJEKT AS\KP - 23063 Haigru ja Saviaugu tn EP\Projektiosad töös\01_IL_Teedehhitus\23063_KJ.dwg Trükitud: 11/09/2024