

Projekti nimetus:
Jõelähtme valal laulu- ja tantsupidu

Joonise nimetus:
Ajutine liikluskorraldus. Ürituse suunaviidad

Objekti asukoht:
Riigitee 11262 km 1.33, Jägala-Joa küla, Jõelähtme vald, Harju maakond

Märkused:

Kuupäev 19.03.2026	Töö nr. IST260312-1	Joonise nr. 2
Tellija	Meeskond Security OÜ Mihkel Vanamb, +372 5837 9709, mihkel@meeskond.ee	
Cad proj.	T. Toome, Tel: +372 5699 6991	
Kutsetunnistus nr. 193489 T. Rämmel Tegevusluba nr ELK000084		

- TINGMÄRGID:
- 



Ürituse ala
- 

Ajutine liiklusmärk
- 

Ajutine liiklusmärgi post
- 

Ol. olev liiklusmärk
- 

Ol. oleva liiklusmärgi post

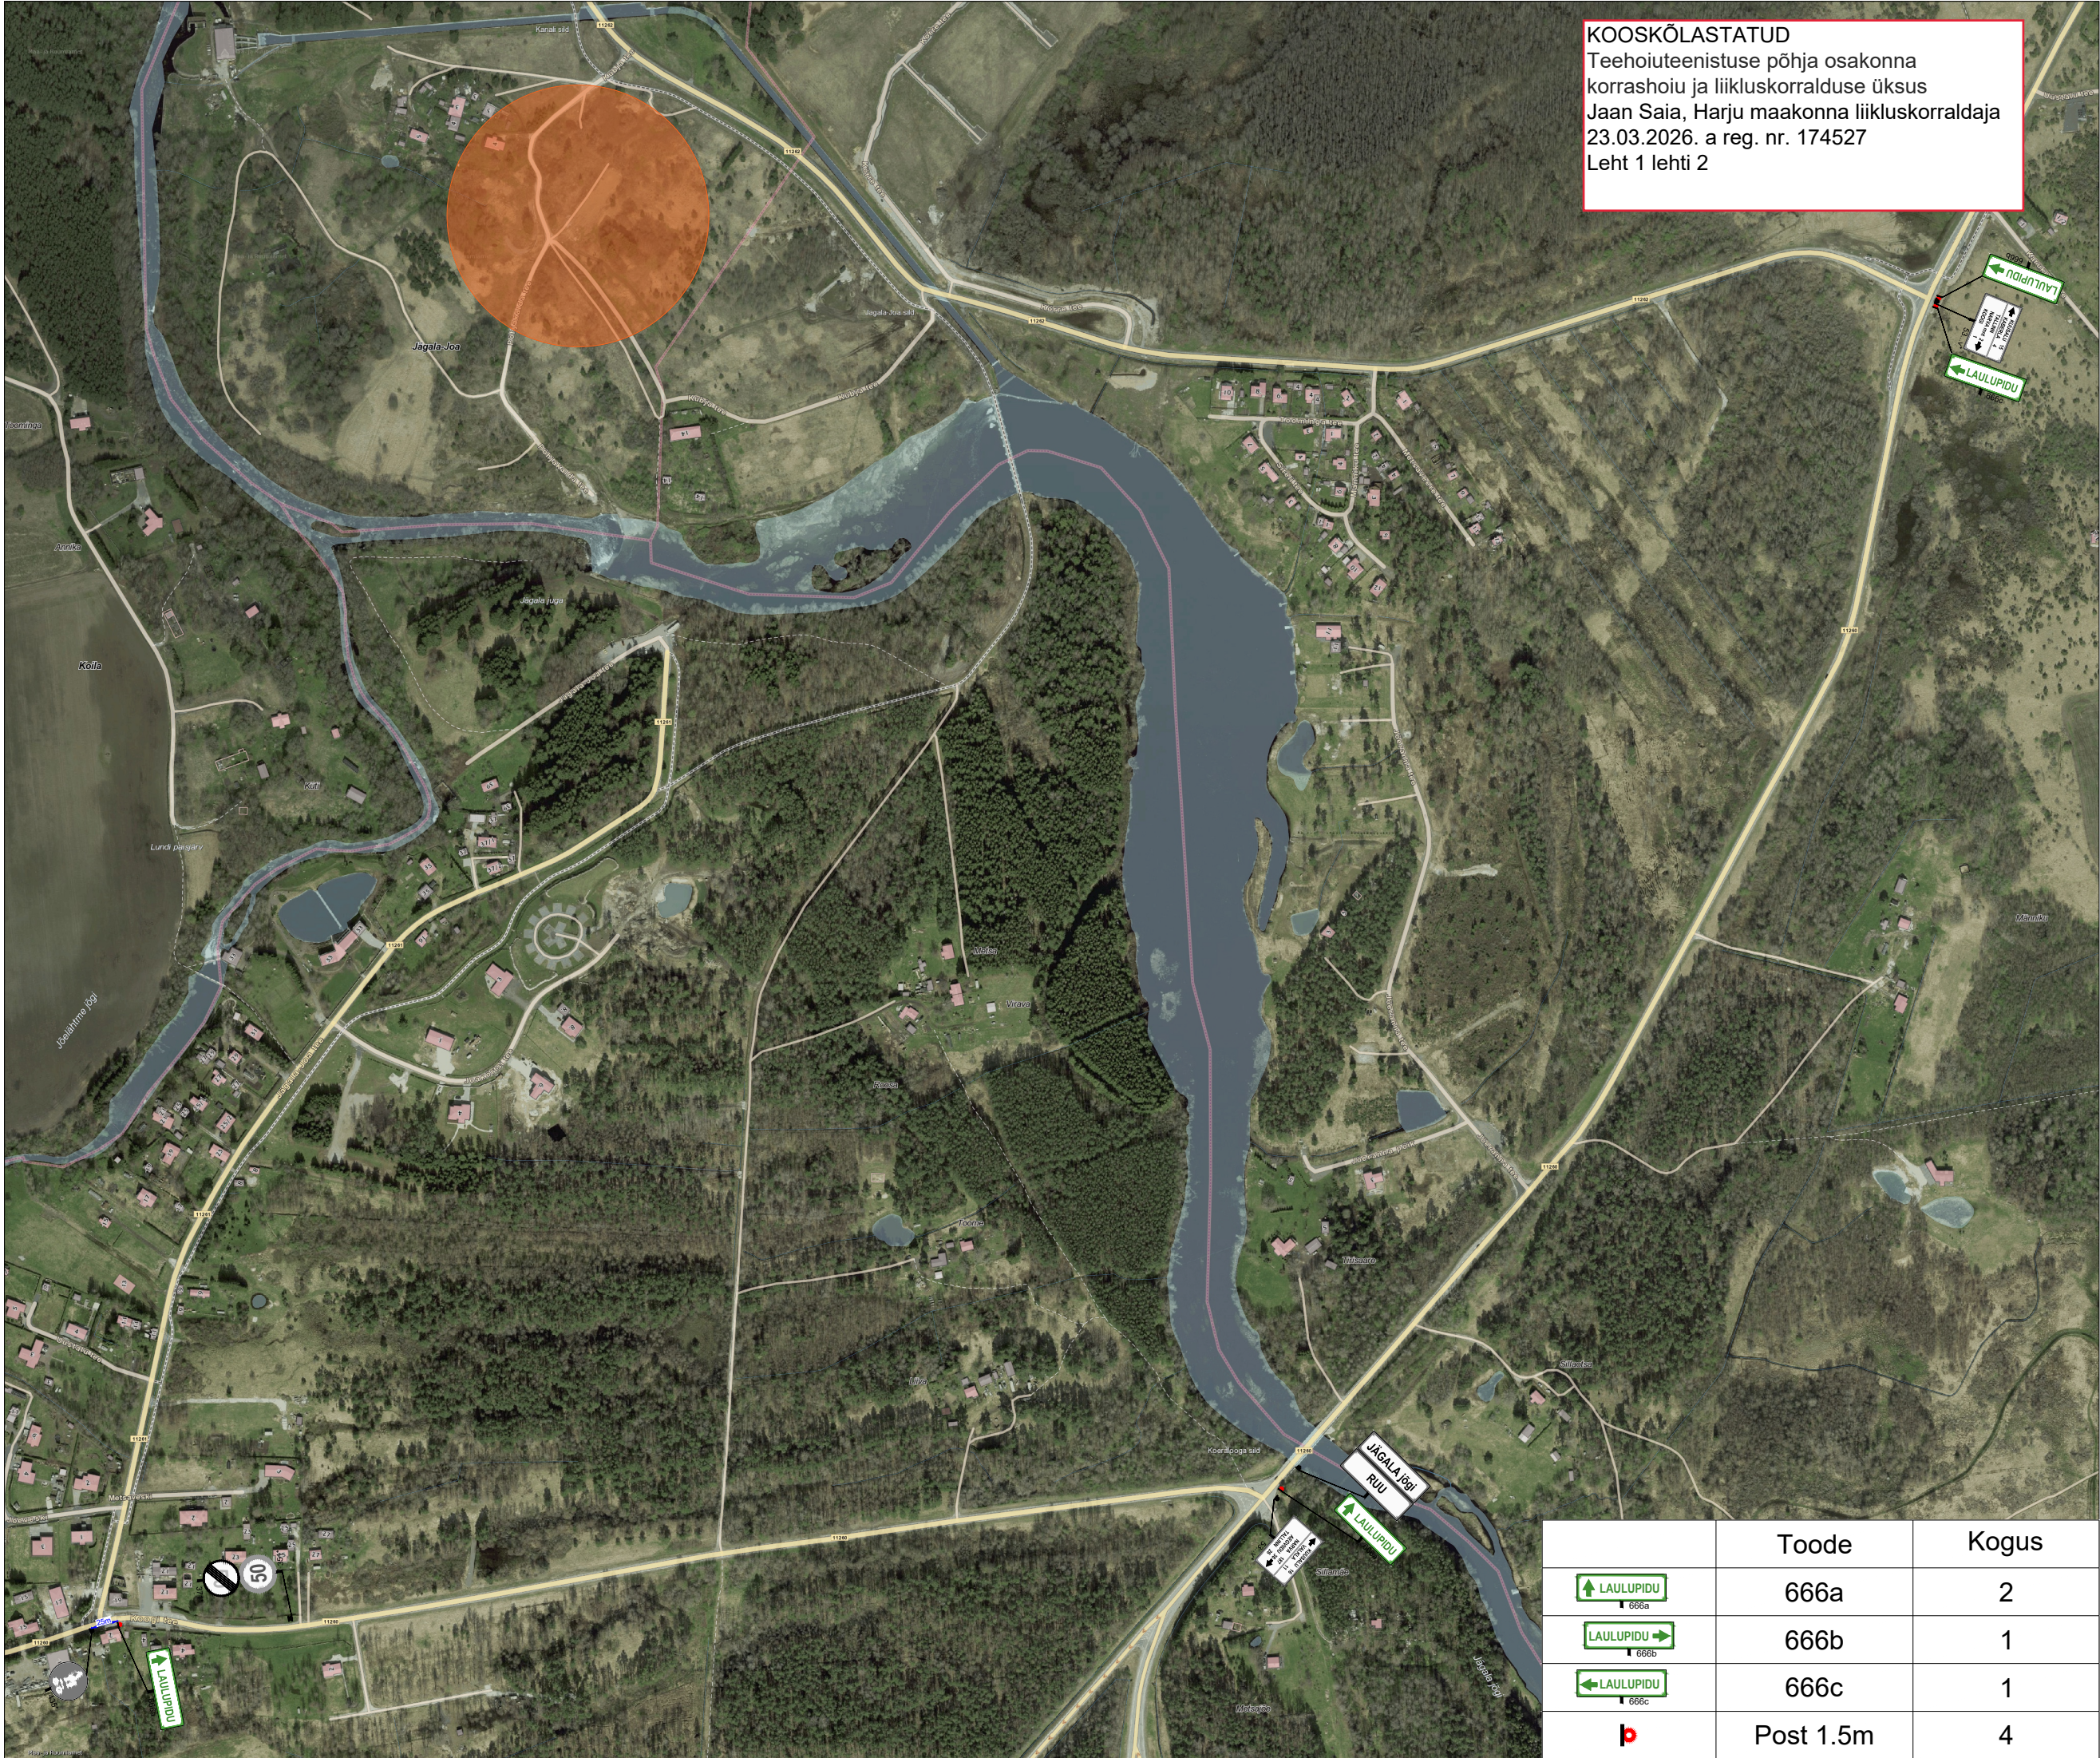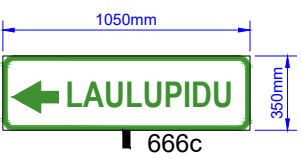

	Toode	Kogus
	666a	2
	666b	1
	666c	1
	Post 1.5m	4