


ISIKLIKU KASUTUSÕIGUSE SEADMISE PLAAN

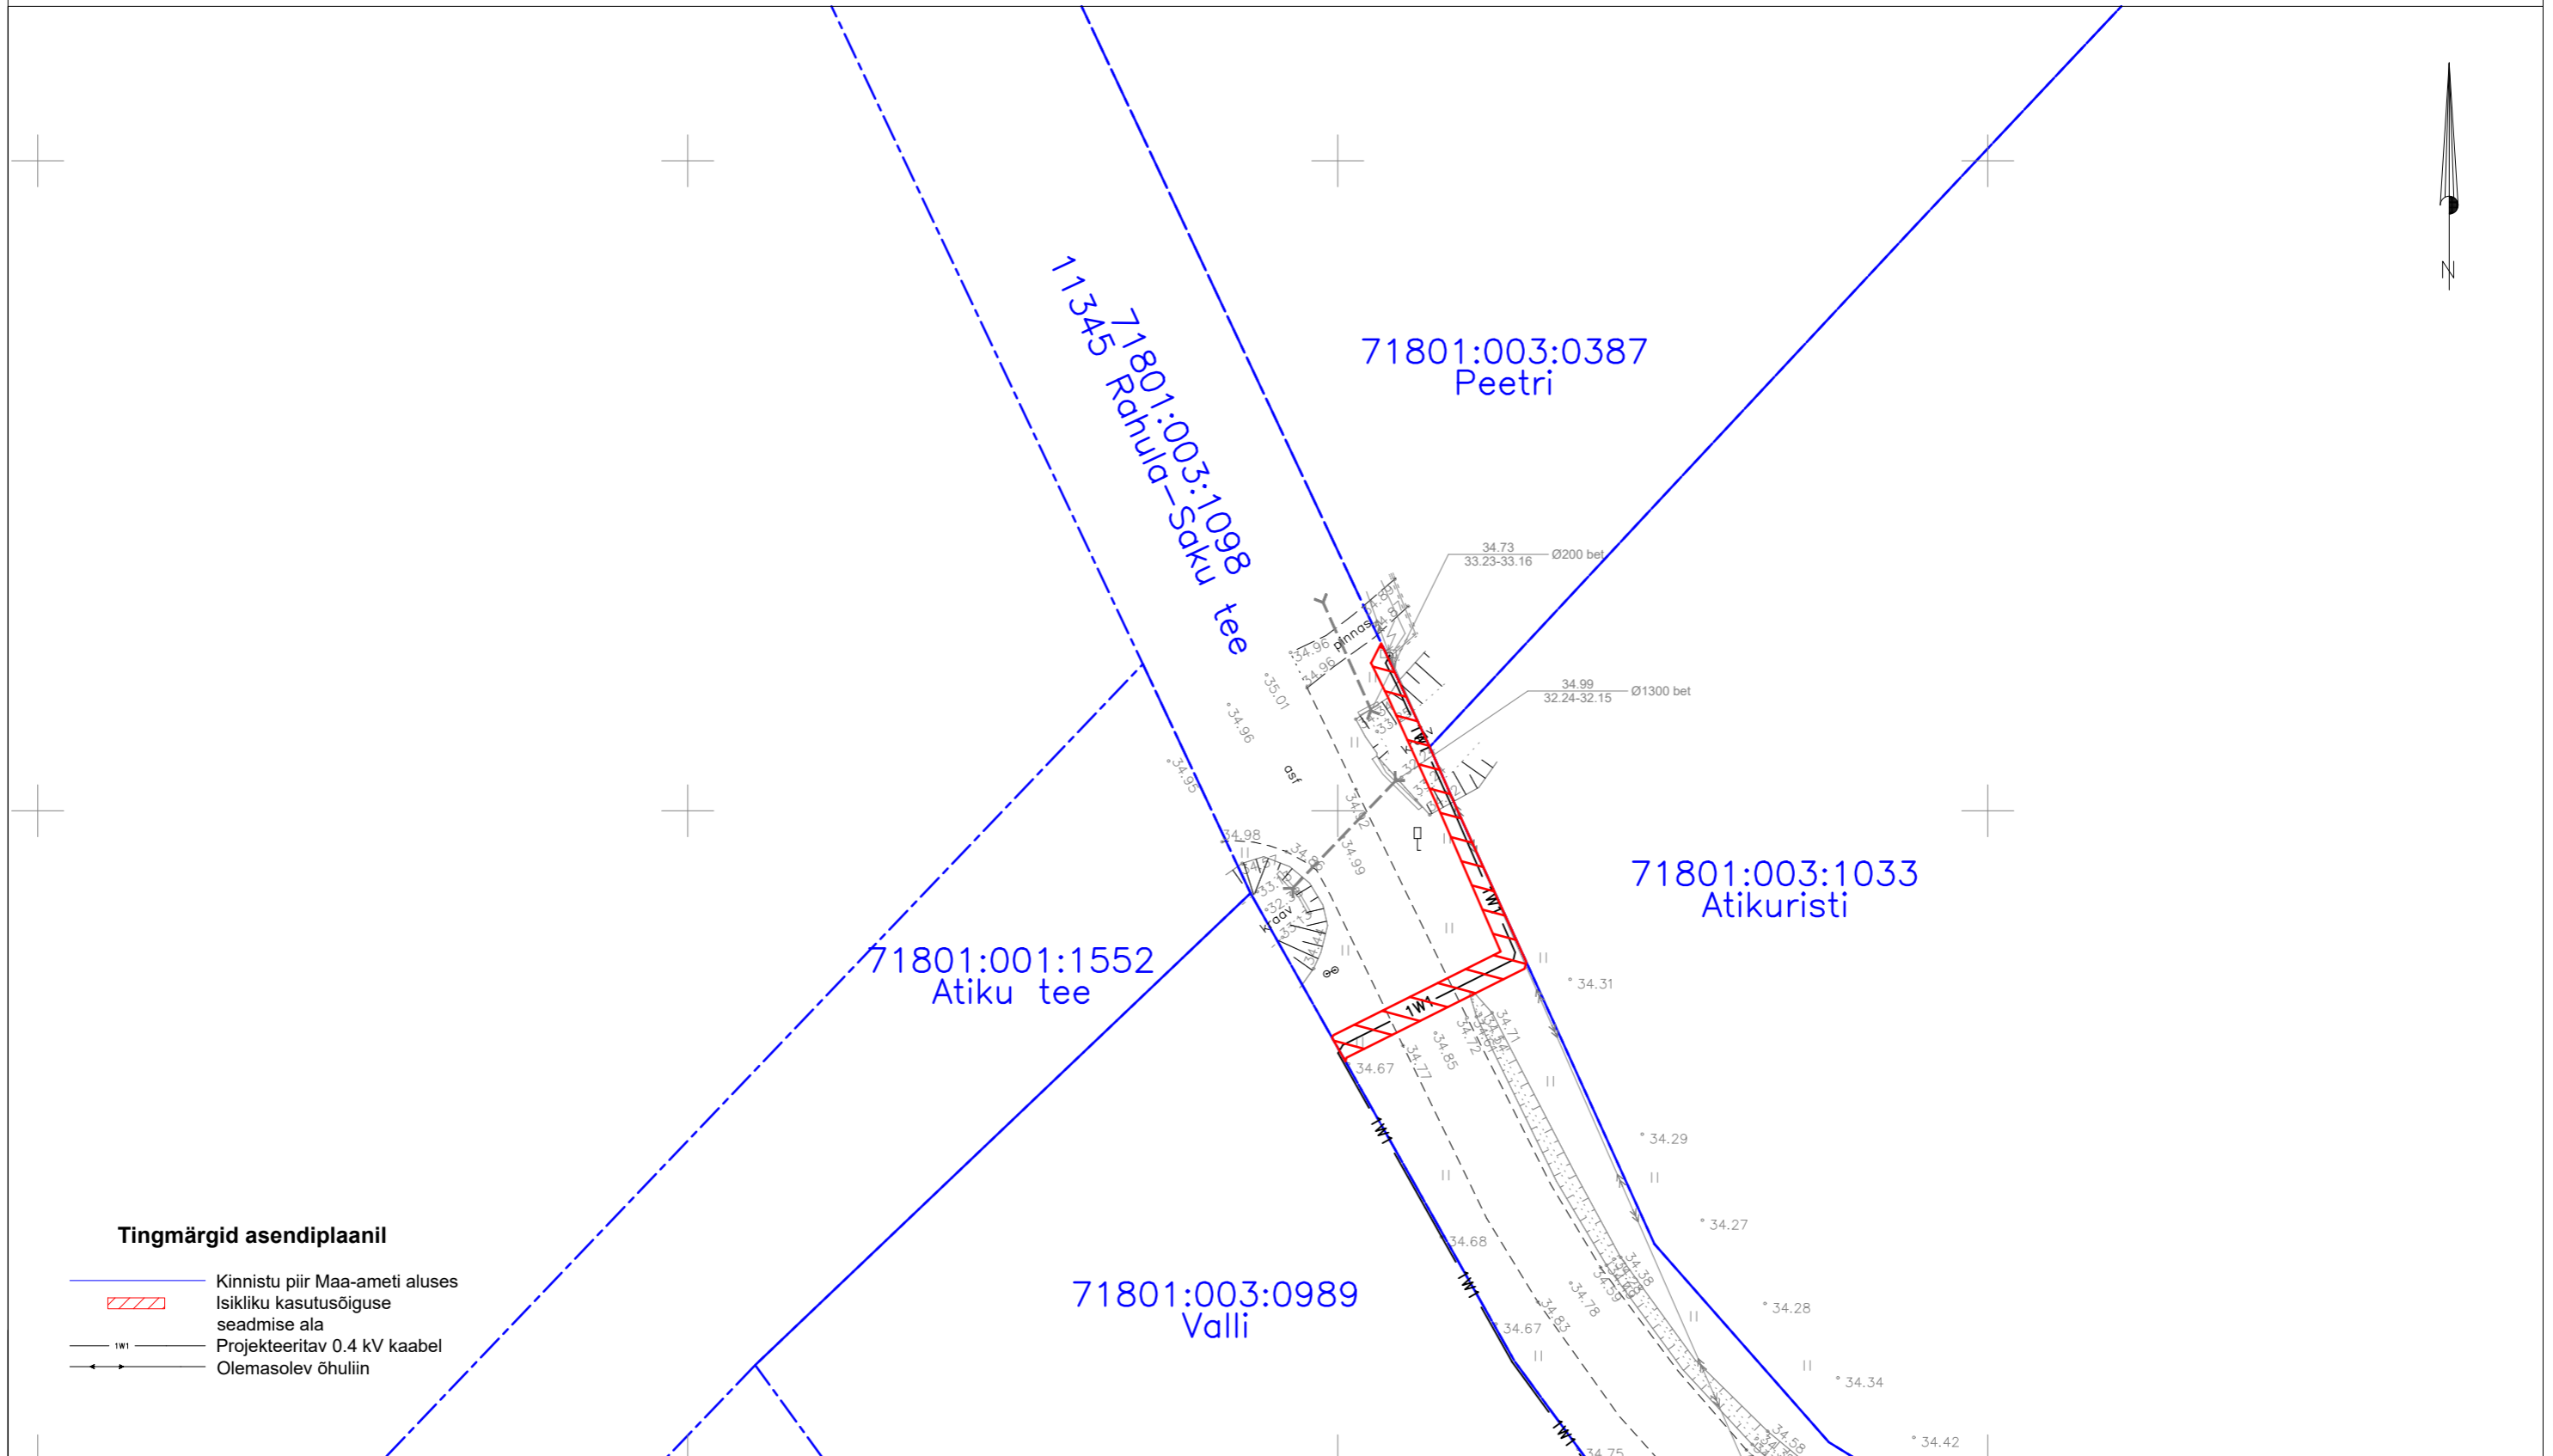

Tingmärgid asendiplaanil

- Kinnistu piir Maa-ameti aluses
- Isikliku kasutusõiguse seadmise ala
- Projekteeritav 0.4 kV kaabel
- Olemasolev õhuliin

Jrk nr.	Kasutusala pos nr. (plaanil)	Kinnistu registriosa number	Katastriüksse tunnus, nimi ja sihtotstarve	Asukoht riigitee (nr ja nimi) suhtes (lõigu algus ja lõpp km)	Ala pindala ruutmeetrites m ²	Projekt: LC1151 Valli Töö nr: 24-27
1	Pos 1	9794150	71801:003:1098 11345 Rahula-Saku tee Transpordimaa 100%	11345 Rahula-Saku tee Kulgumine 3.431-3.456km Ristumine 3.456 km	65 m ²	Möötkava: 1:500 (A3) Plaani koostas: Hardi Tamme hardi.tamme@enersense.com +372 5174402