


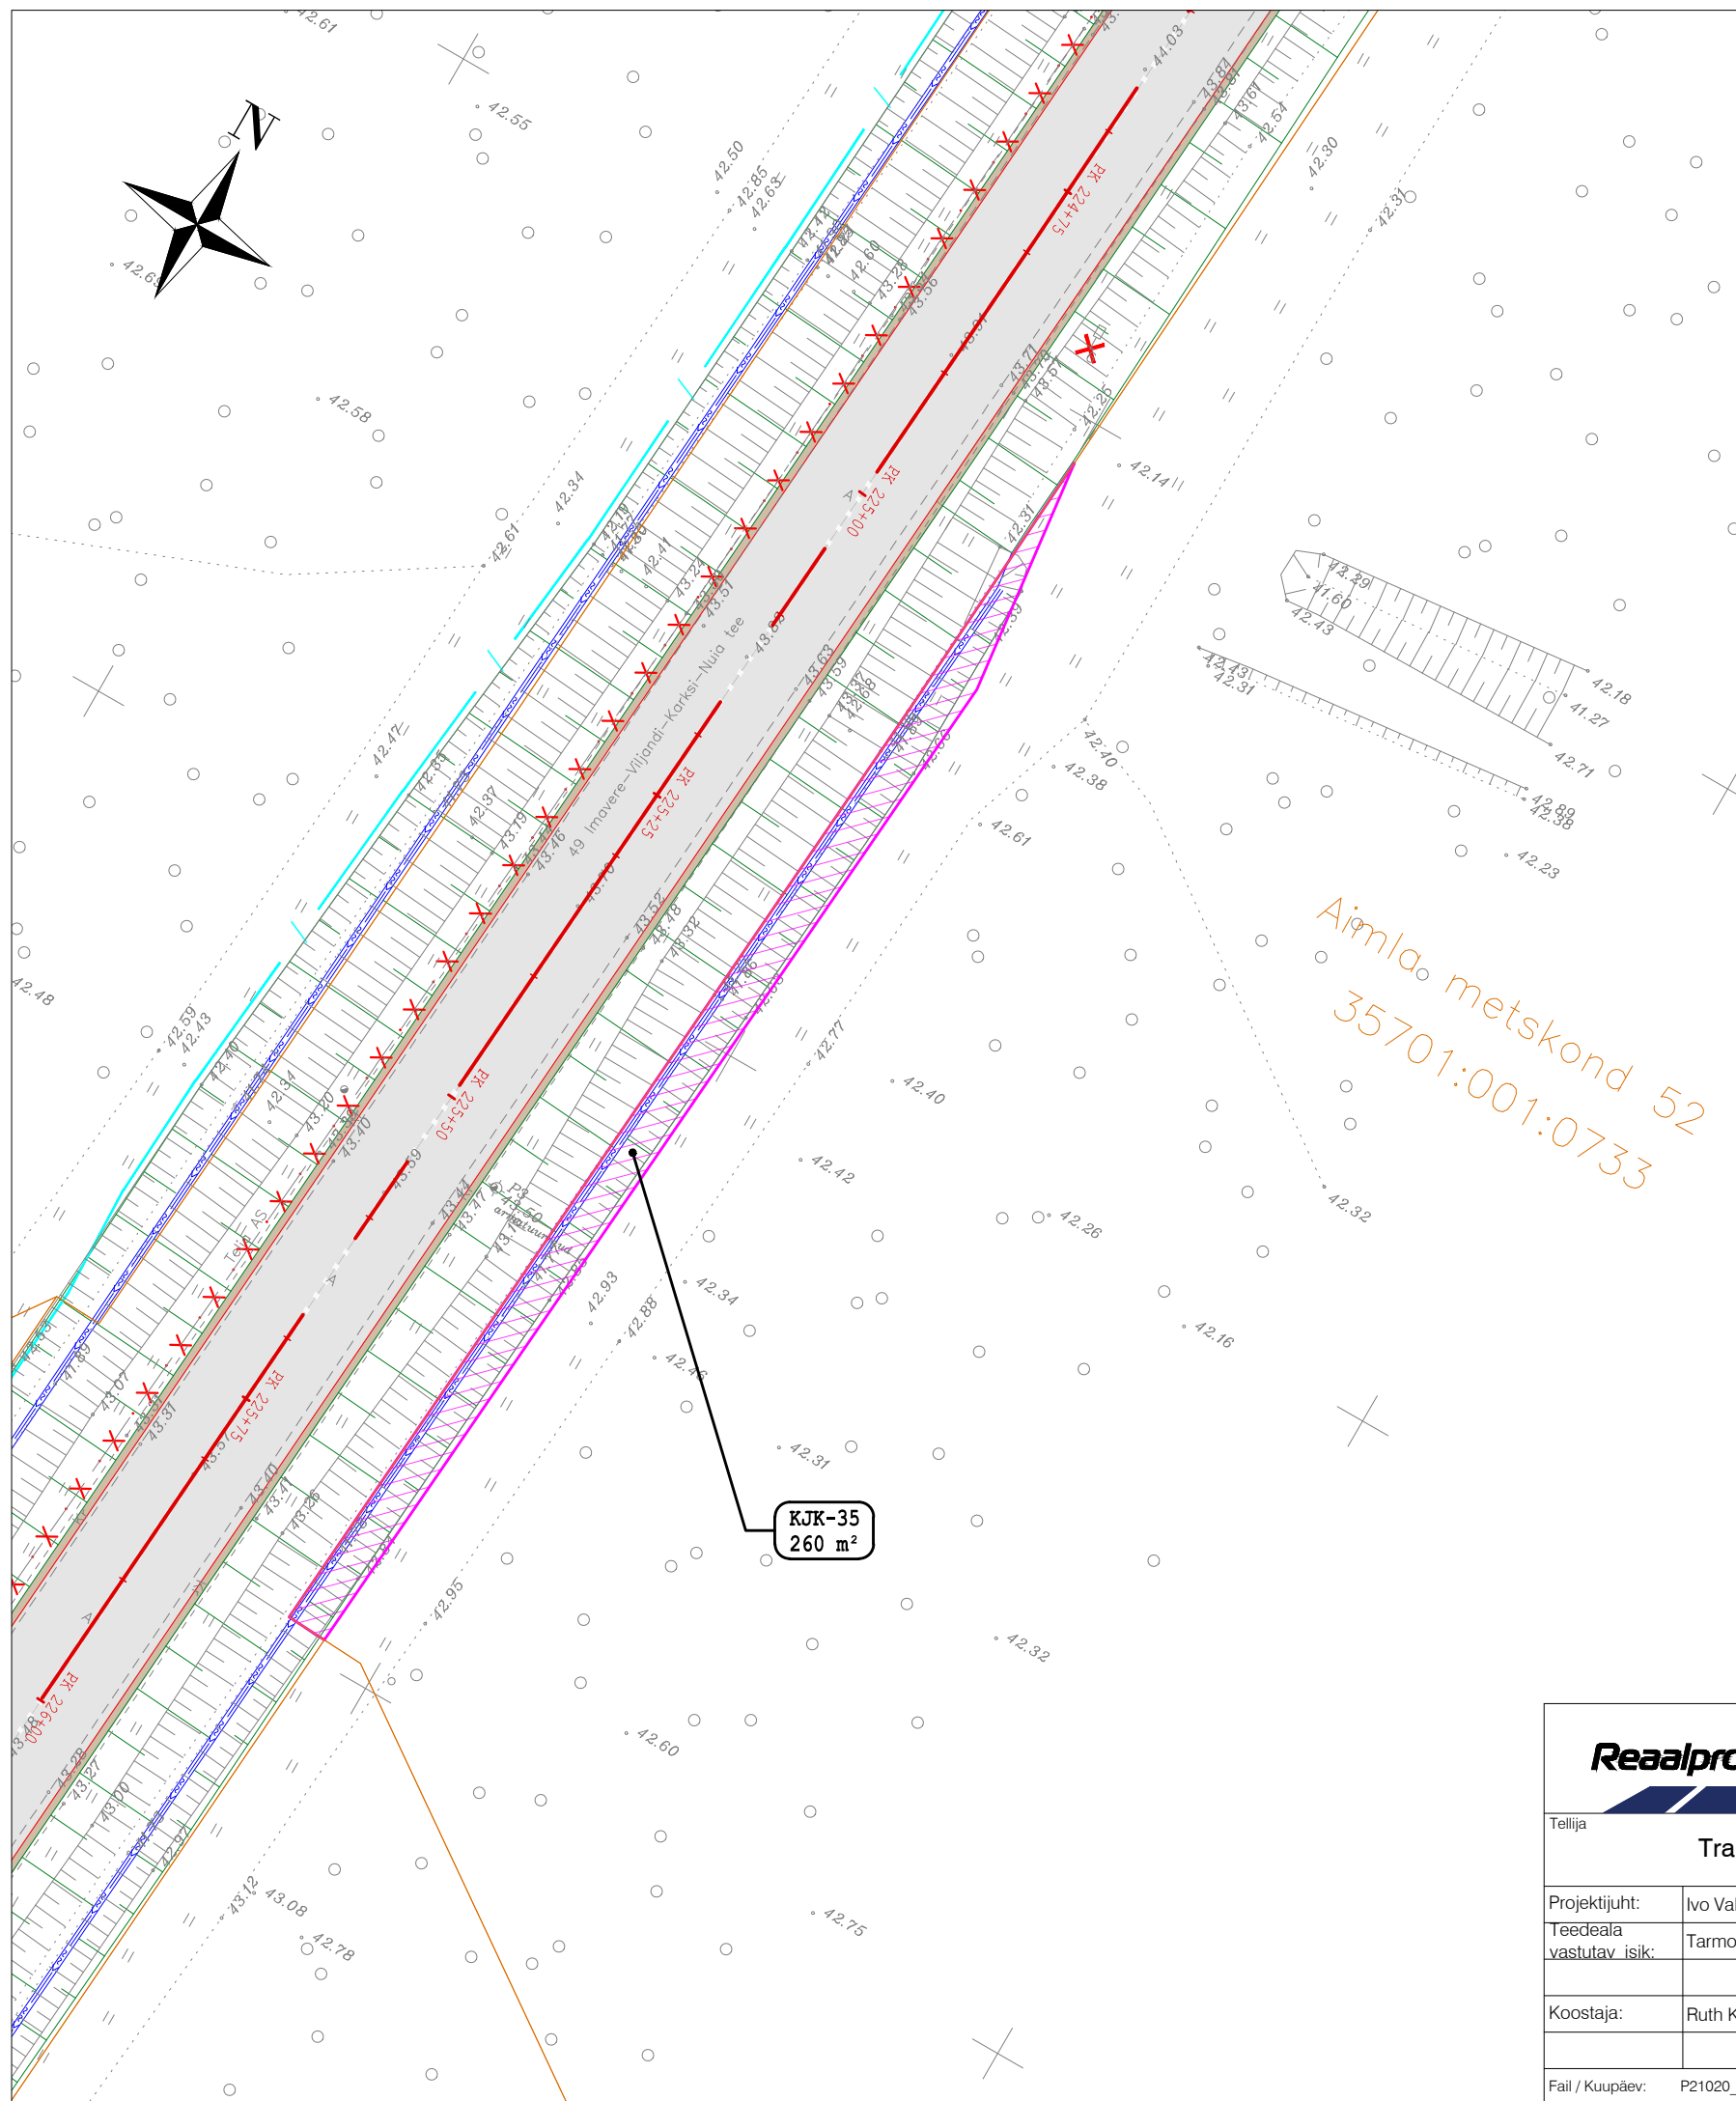

KRUNDIJAOTUSPLAAN

KINNISTU ANDMED

Positsiooni/Joonise number	35
Lähiaadress	Aimla metskond 52
Katastriüksuse tunnus	35701:001:0733
Registriora nr	14602350
Omandivorm	Riigiomand
Katastriüksuse pindala	13,74 ha

Äralõiked		
Pos.nr	Pindala m2	Kirjeldus (tegevuse ettepanek)
KJK-35	260	Tee ehitamiseks vajalik maa-ala, kraavi puhastmine

 Reaalprojekt OU Vabaduse pst 174b 10917 Tallinn Estonia tel +372 608 11 00 www.reaalprojekt.ee reaalprojekt@reaalprojekt.ee		Töö nimetus Riigitee 49 Imavere-Viljandi-Karksi-Nuia km 15,647-22,947 asuva Sagevere-Paaksima lõigu rekonstrueerimine			
Tellija Transpordiamet		Asukoht Viljandimaa, Põhja-Sakala vald, Paaksima küla			
Projekti juht:	Ivo Vallas	Joonise nimetus KRUNDIAOTUSPLAAN			Mõõtka
Teedeala vastutav isik:	Tarmo Pajumägi				1:500
Koostaja:	Ruth Koppel	Töö nr	Stadium	Kõide; eriosa	Joonise nr
		P21020	PP	08, KJK	35
Fail / Kuupäev:		P21020_PP_KJK_bind TRAM - Copy.dwg / 01.06.2023			