


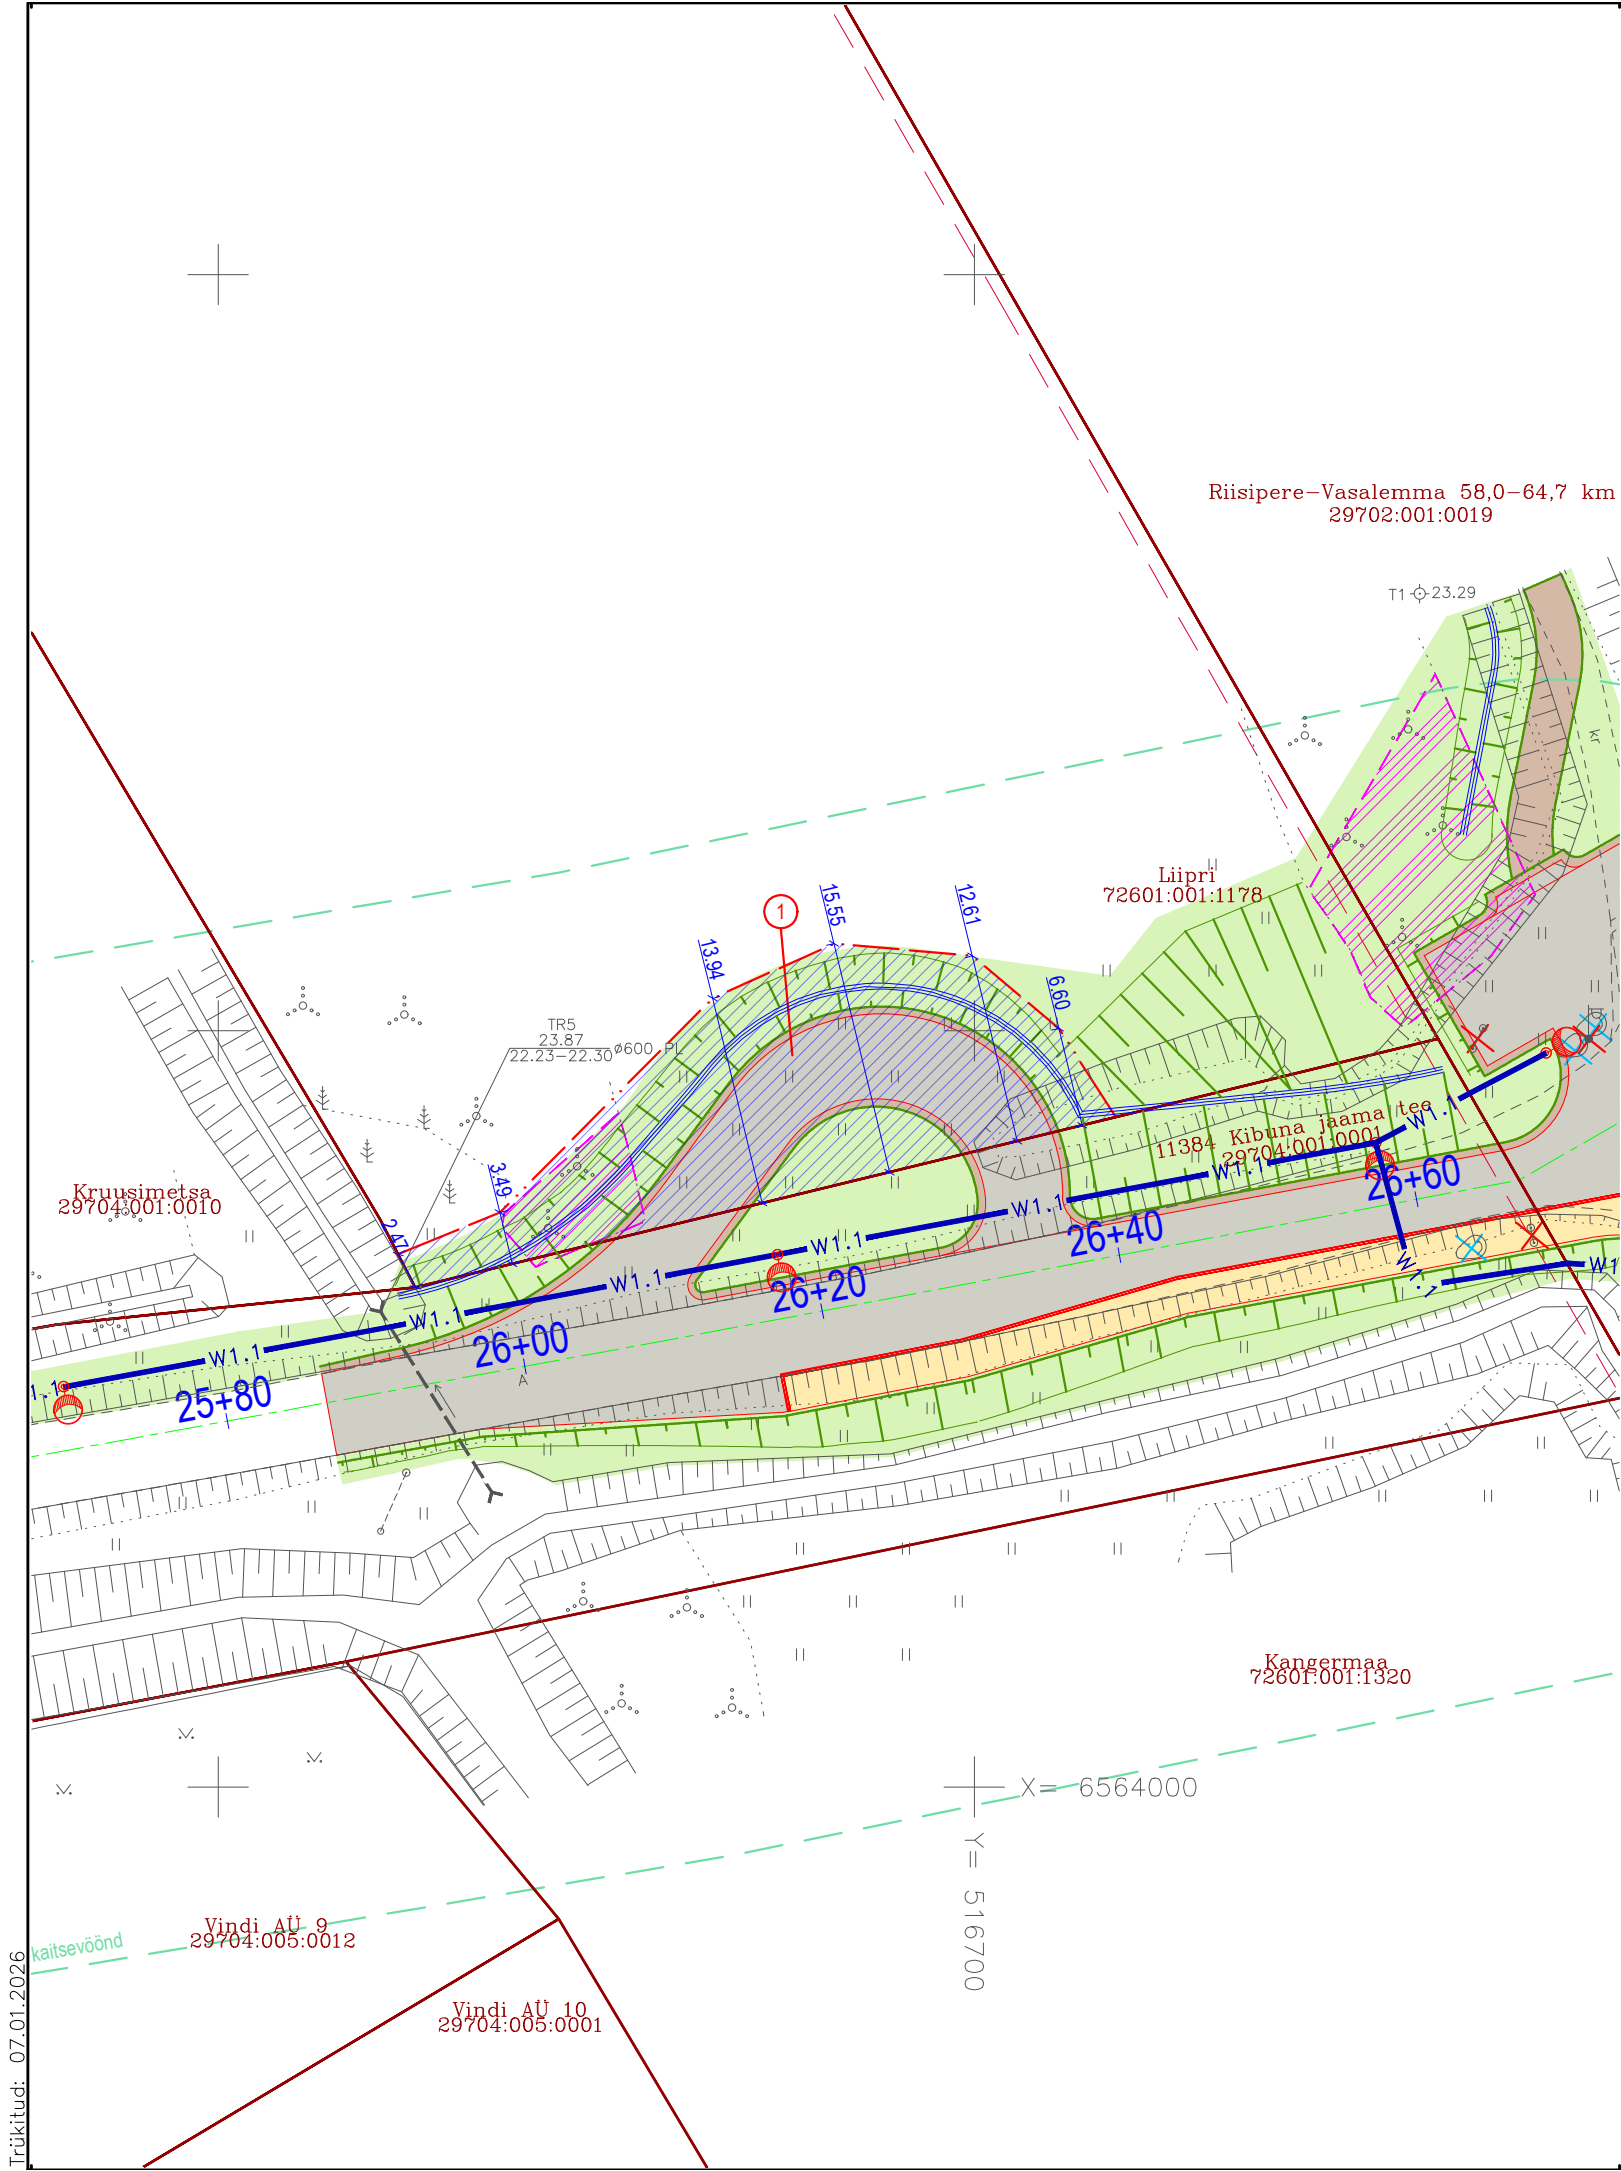

KATASTRIÜKSUSE ANDMED:	
Positsiooni nr:	1
Kinnistu registriosa nr:	21078350
KÜ tunnus:	72601:001:1178
KÜ lähiaadress:	Liipri
KÜ sihtotstarve:	Maatulundusmaa 100%
KÜ pindala:	42948.0 m ²
Äralõige (TRAM)	469 m ²
Kinnistule ulatuv ehitustegevus:	Bussi tagasipöördekohta ehitus, raadamine, kraavi rajamine

TINGMÄRGID

	Katastriüksuse piir
	Katastriüksuse positsiooninumber
	Teemaa piiri ettepanek
	Ärelõike ettepanek (TRAM)
	Teekaitsevöönd
	Raudtee kaitsevöönd
	Olemasoleva tee telg
	Projekteeritud tee servajooned
	Projekteeritud äärekivi
	Projekteeritud sõidutee katend
	Projekteeritud jalgratta- ja jalgte katend
	Projekteeritud kruuskate
	Projekteeritud tugipeenar
	Projekteeritud murukate
	Projekteeritud nõlv
	Projekteeritud kraav
	Raadatav ala
	Likvideeritavad objektid
	Ümbertõstetavad objektid
	Projekteeritud tänavavalgusti terasmastil
	Projekteeritud välisvalgustuse kaabelliin (X-kaablite arv)

 Reg kood: 12432118 Tiigi 78, 50410 Tartu info@roadplan.ee www.roadplan.ee	Töö nimetus Riigitee 11384 Kibuna jaama tee km 2,7 parkla ning bussipeatus	Töö nr 25030
	Joonise nimetus Kruundijaotuskava POS 1	Möötkava 1:500