


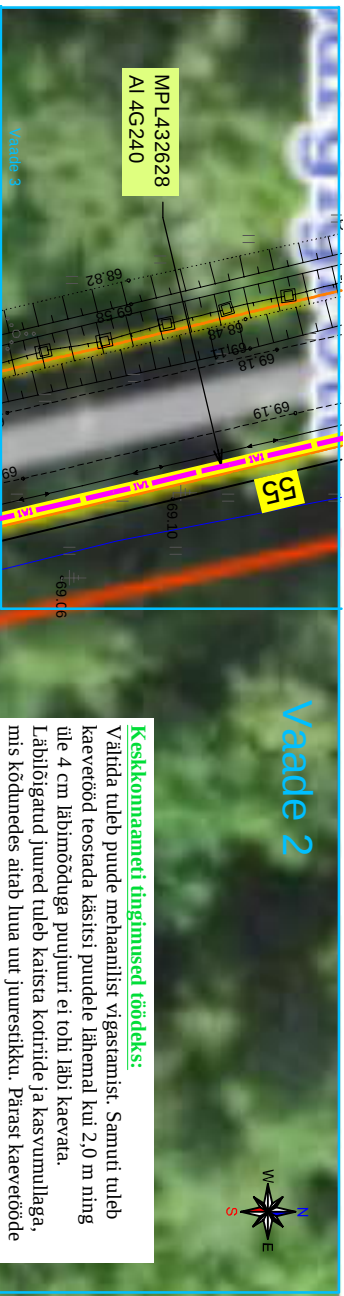

Keskonnameeti tingimused töödeks:

Vältida tulepude mehaanilist viigastamist. Samuti tuleb kaevetööd teostada käsitsi pundele lähemal kui 2,0 m ning üle 4 cm läbimõõduga puujuuri ei tohi läbi kaevata. Lähilõigatud juured tuleb kaitsa koritide ja kasvumullaga, mis kodumees aitab luua uut juurestikku. Pärast kaevetööde lõppu tuleb tööala korrastada ja haljastus taastada.

71101.006.0239
Võlvet mõisapark P3

PVC Ø110 750 N l=6 m



Taastada
kilustikuga 3 m²

Kinnine läbimõõt 1,0 m
sügavuselt l=55 m
PVC Ø110 1250 N l=55 m

KLO1200062
kitsenduse piir

Muinsuskaitse
kinnismälestise piir

NBI: Sidetrassid.
Sidekaablid kaitsita 2 m
ulatuses lõhestatud toruga

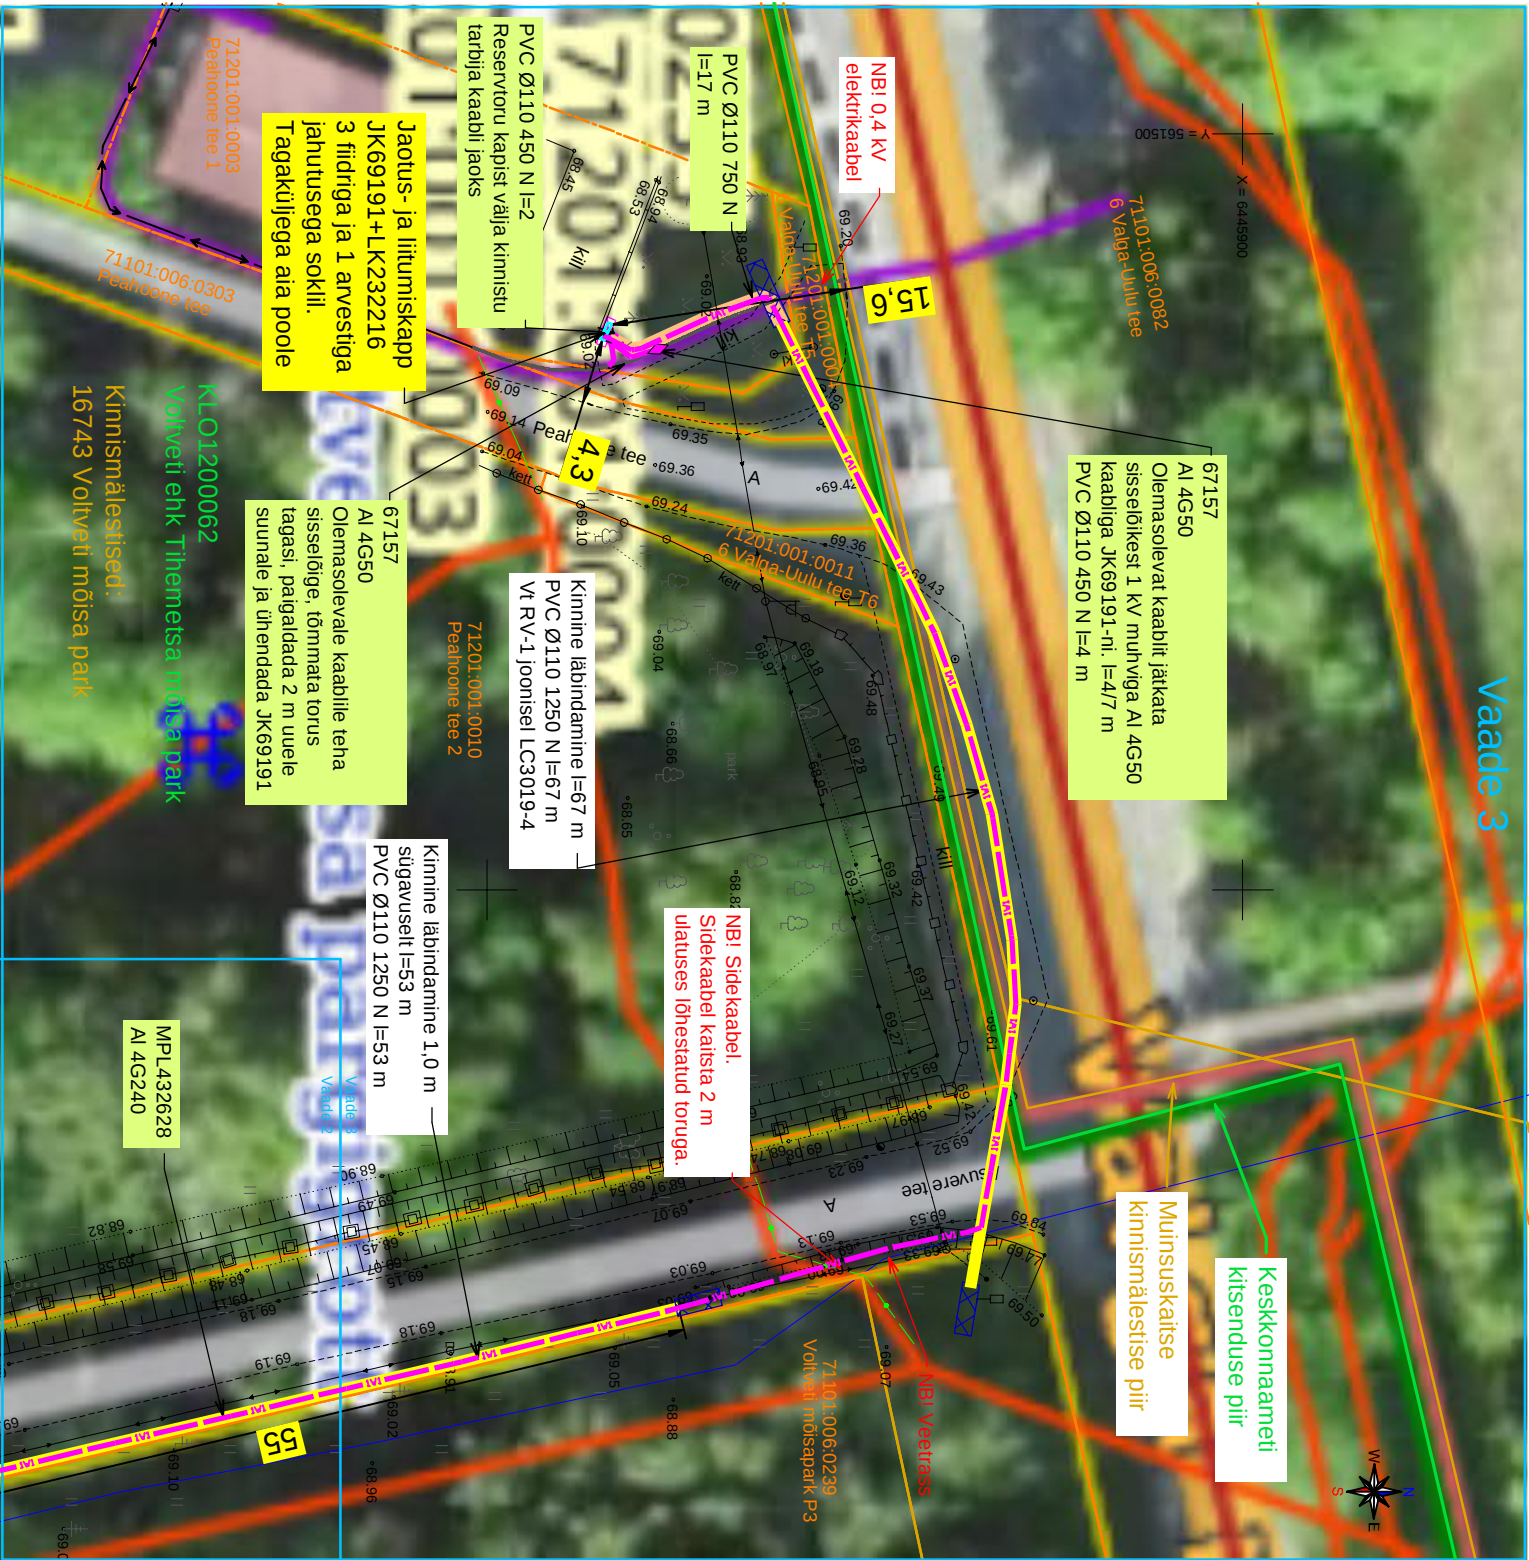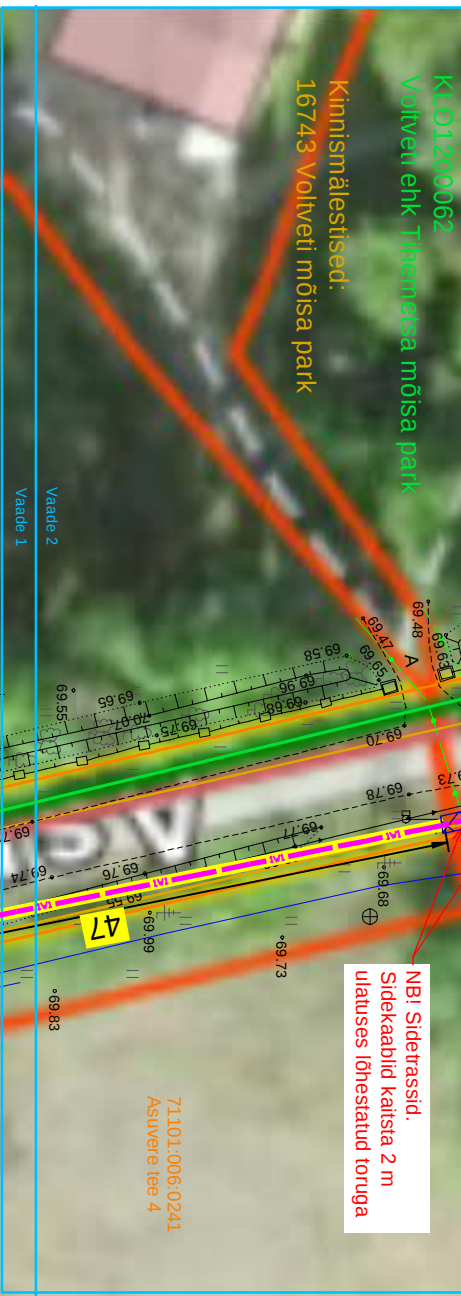

Tingimärke	
--- IV2	Projekteeritud MP maakabeliliin 450 N kaitsetorus
---	Projekteeritud kinnine läbimõõt (1250 N kaitsetorus)
----	Projekteeritud reserv kaitsetorus
■	Projekteeritud jaotuskapp
▣	Projekteeritud liitumiskapp
---	Puurimise alguse/lõpu kaevik
---	Kinnistu piir

Geoalus, töö nr 13118G on koostatud Kirjanurk OÜ poolt jaanuar 2025. a.
Koordinaadid L-EST97 süsteemis, kõrgused EH2000 süsteemis.

Projekt		Teelija	
Peahoone tee 1 elektriautode laadimispunkti liitumine Tihemetsa alevik Saarde vald Pärnu maakond		Elektritelevi OÜ	
Joonis		Joonise nr	
Asendiplaani vaated 2 ja 3		LC3019-1	
Kaupo Maaten		Mõõdikava	
03.2025		5127053	
Mõõdikava		M 1:500	
Kontrollis		5309 0199	
Aap Erik		Staadium	
Projektant		Tööprojekt	
Keel		Leht	
EST		1	
3		3	

E-post: estonia@leonhard-weiss.com
Telefon: +372 601 2285
Reedrikkood: 12083348
Eli: 065789-0001