


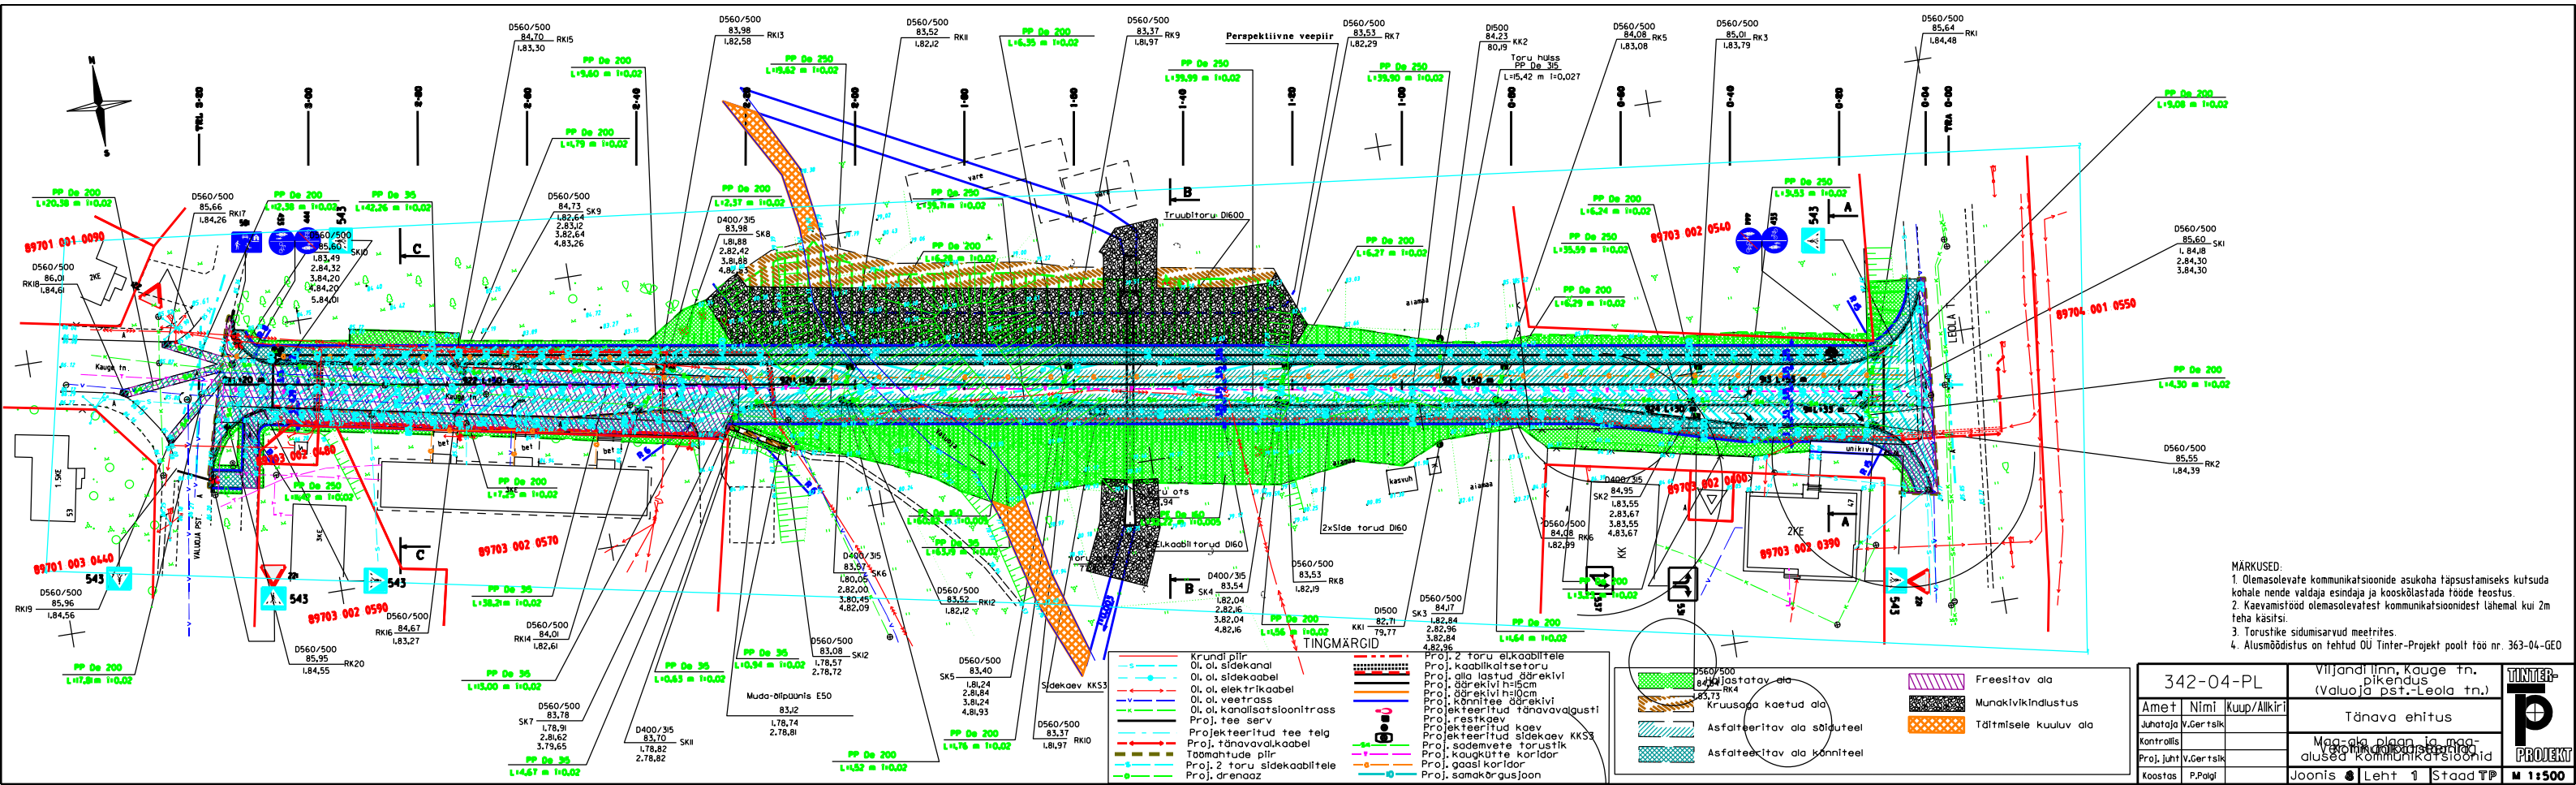

MARKUSED:
1. Olemasolevate kommunikatsioonide asukoha täpsustamiseks kutsuda kohale nende valdaja esindaja ja kooskõlastada tööde teostus.
2. Kaevamistööd olemasolevatest kommunikatsioonidest lähemal kui 2m teha käsitsi.
3. Torustike sidumisarvud meetrites.
4. Alusmõõdistus on tehtud OÜ Tinter-Projekt poolt töö nr. 363-04-GEO

342-04-PL			Viljandi linn, Kauge tn. pikendus (Valuaja pst.-Leola tn.)	TINTER P PROJEKT
Amet	Nimi	Kuup/Alkiri	Tänavatähe ehitus	
Juhataja	V.Gertsik		Maa-ala plaan ja maastiku kommunikatsioonid	
Kontrollis				
Proj. juht	V.Gertsik		Joonis 1 Leht 1	
Koostas	P.Paigi		Staad T	
				M 1:500