


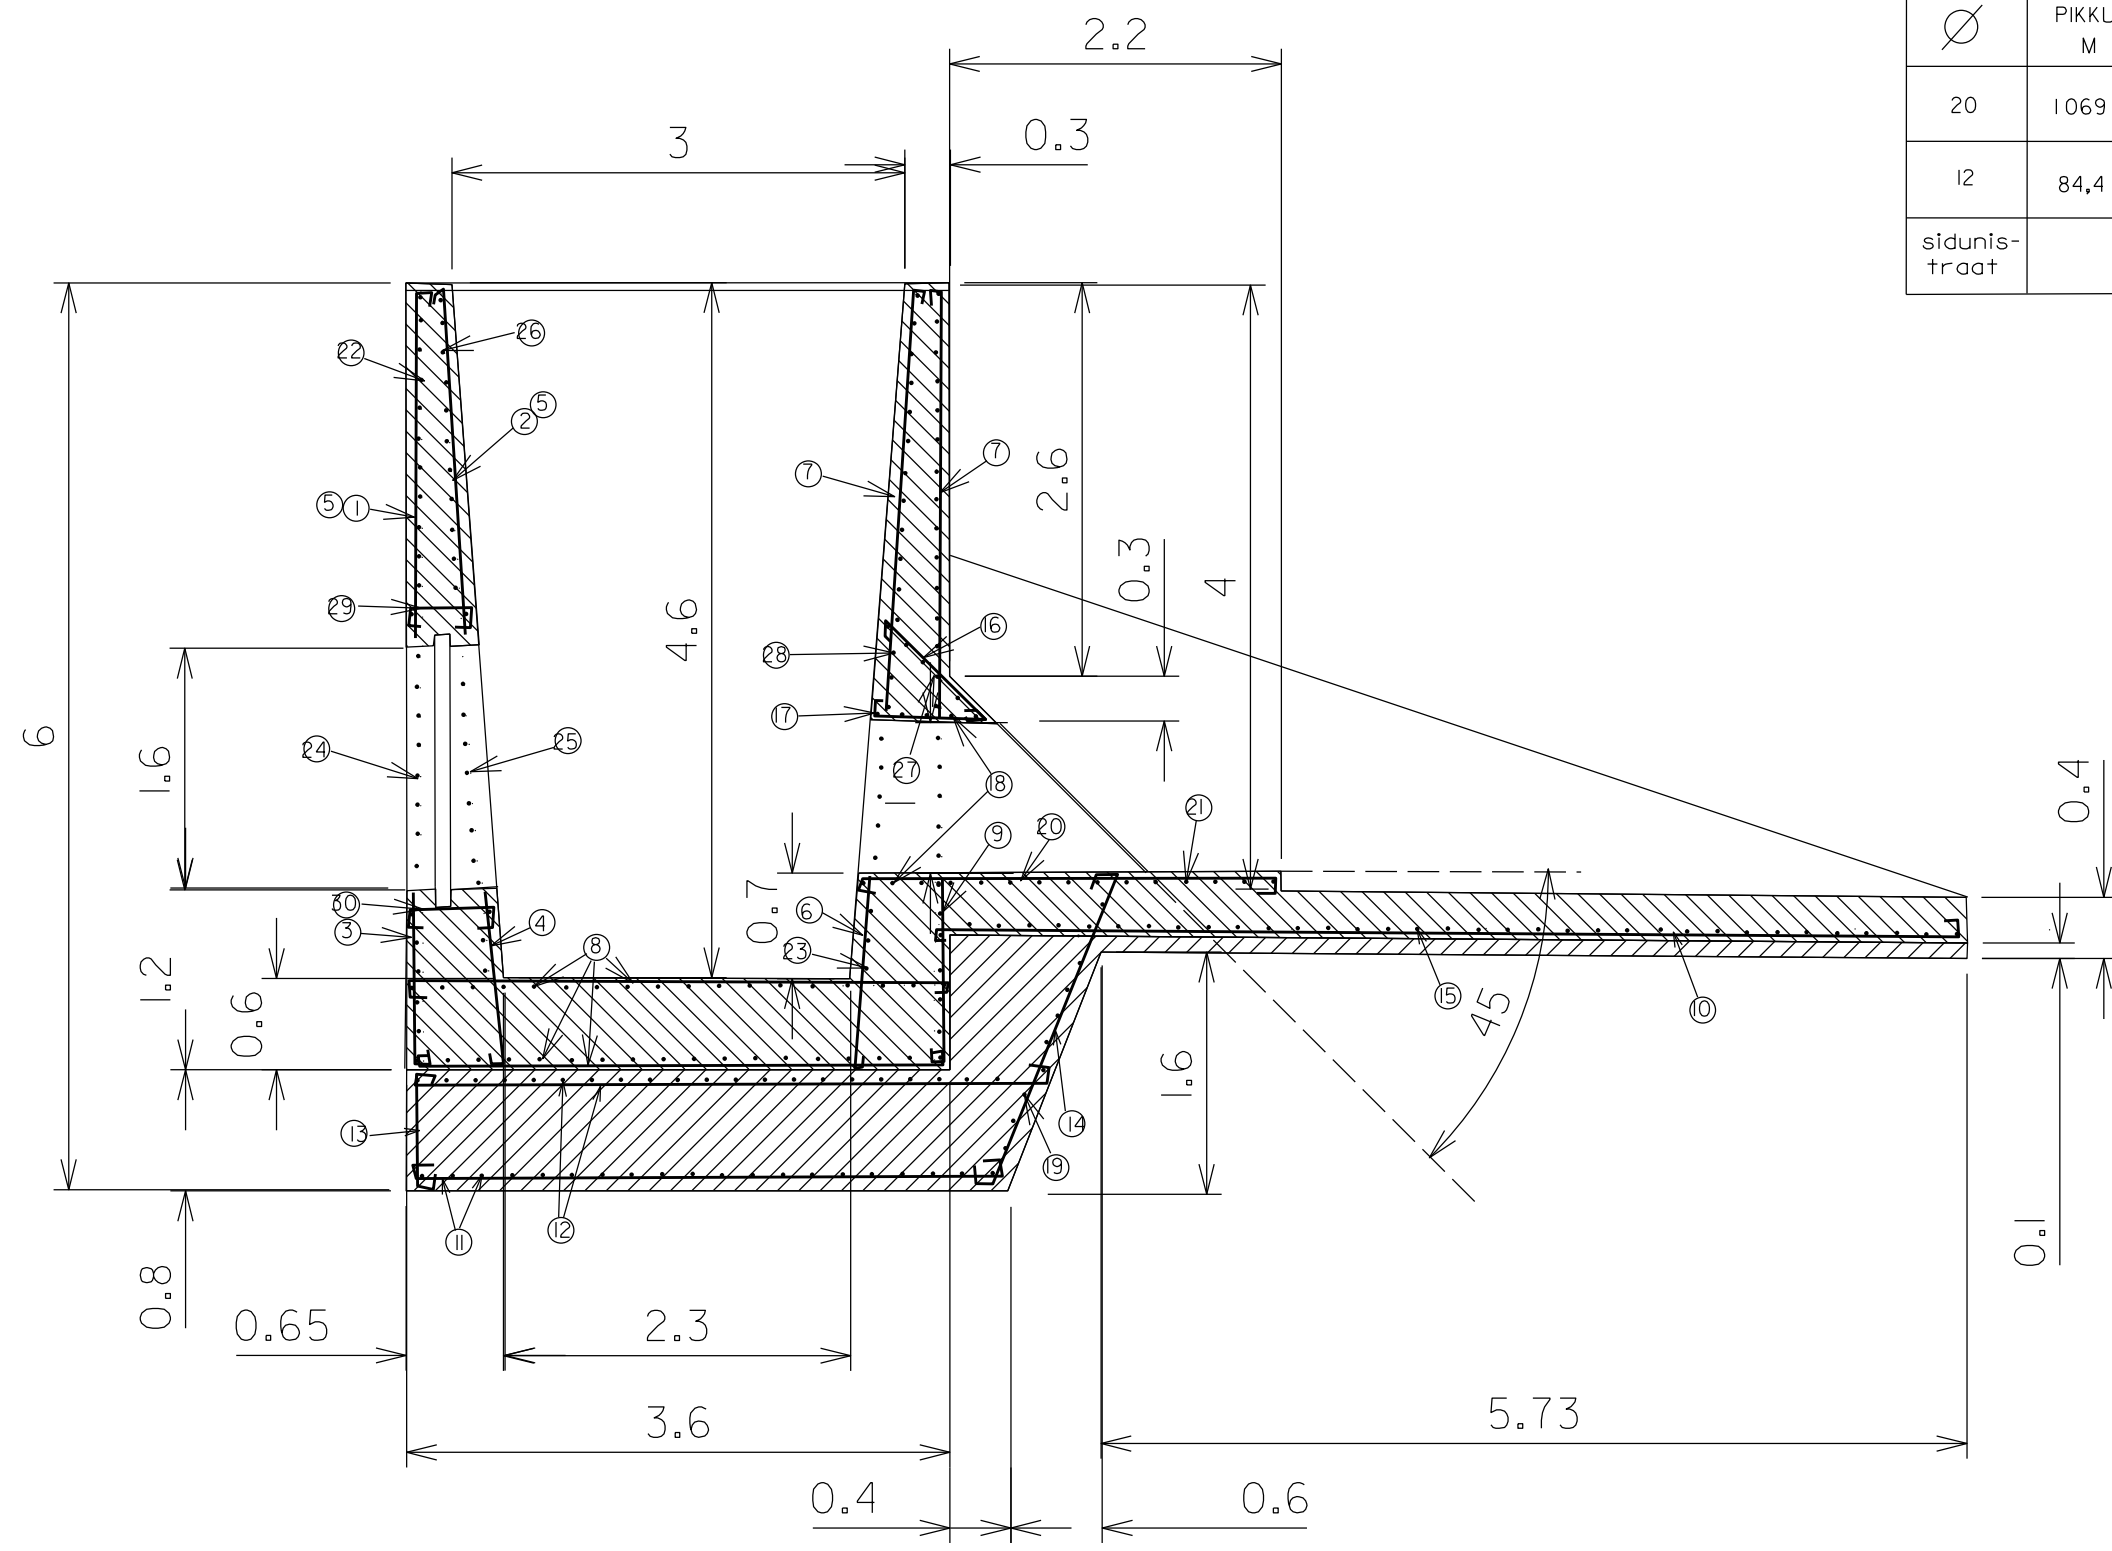

|            |           |              |                                                                    |        |          |                                       |
|------------|-----------|--------------|--------------------------------------------------------------------|--------|----------|---------------------------------------|
| 342-04-PL  |           |              | Viljandi linn, Kauge tn.<br>pikendus<br>(Valuoja pst. - Leola tn.) |        |          | <div>TINTER-<br/>TP<br/>PROJEKT</div> |
| Amet       | Nimi      | Kuup/Allkiri | Tänava ehitus                                                      |        |          |                                       |
| Juhataja   | V.Gertsik |              | Truubi ülemise otsa<br>armatuuri spetsifikatsioon                  |        |          |                                       |
| Kontrollis |           |              |                                                                    |        |          |                                       |
| Proj. juht | V.Gertsik |              |                                                                    |        |          |                                       |
| Koostas    | P.Palgi   |              | Joonis 10                                                          | Leht 1 | Staad TP |                                       |