

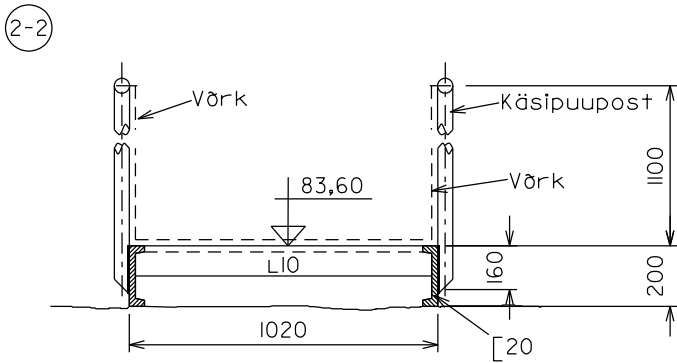




Silla muldepoolne ots

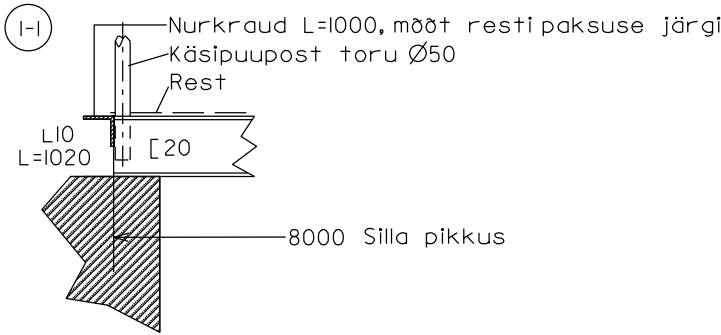


Põiktalad ja diagonaalid

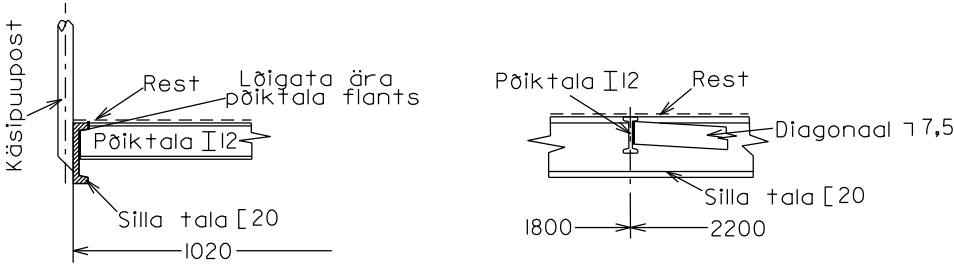


Diagonaali kinnitus

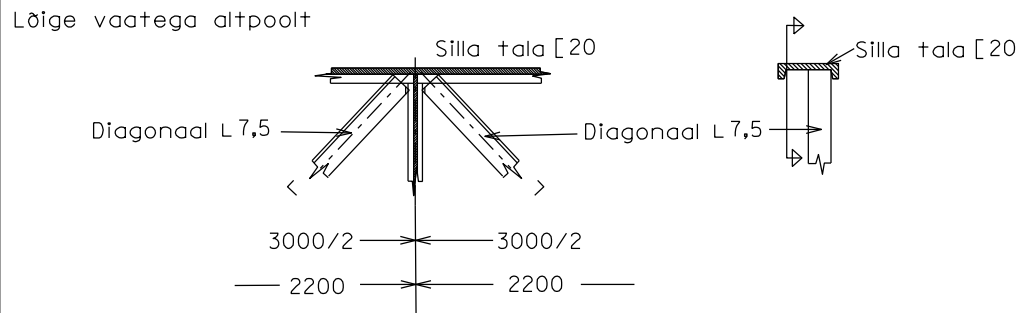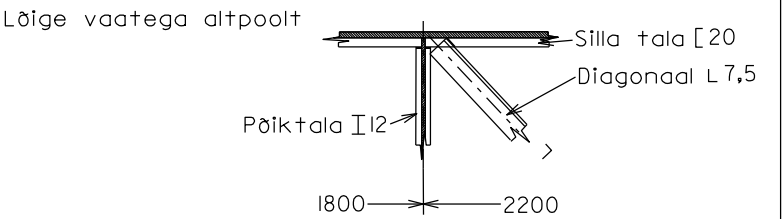

Silla platvormipoolne ots

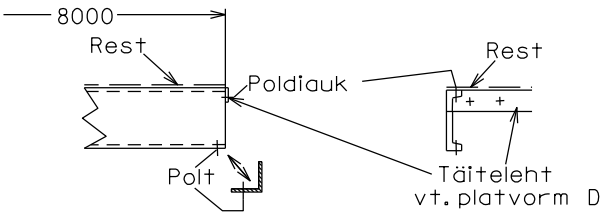

Silla plaan

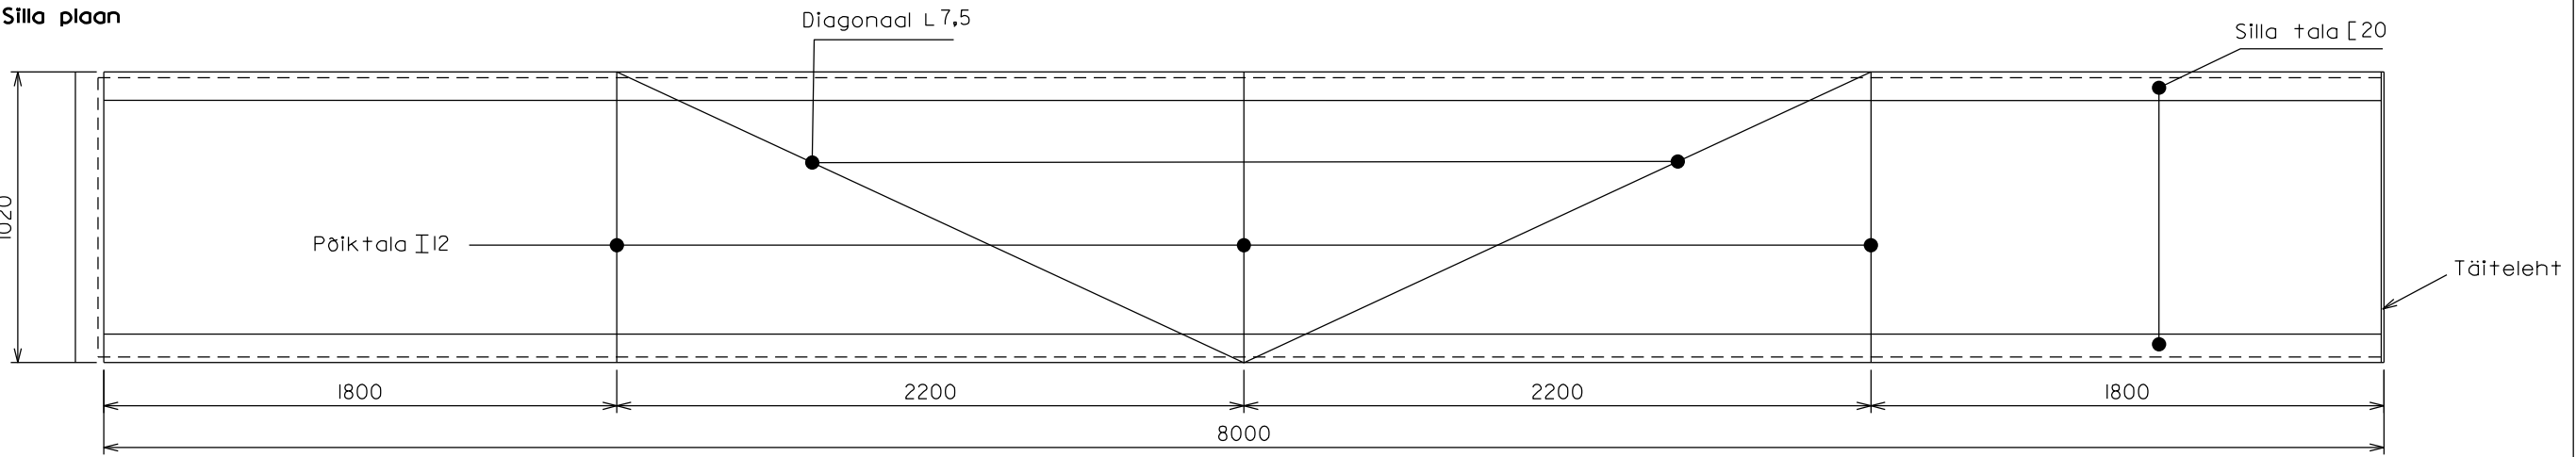

342-04-PL			Viljandi linn, Kauge tn. pikendus (Valuoja pst. - Leola tn.)			TINTER- T P PROJEKT
Amet	Nimi	Kuup/Allkiri	Tänava ehitus			
Juhataja	V.Gertsik					
Kontrollis			Silla ehitus			
Proj. juht	V.Gertsik					
Koostas	P.Palgi		Joonis 12	Leht 1	Staad TP	1:250