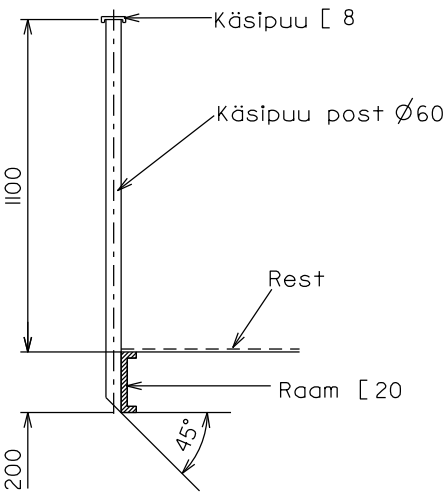
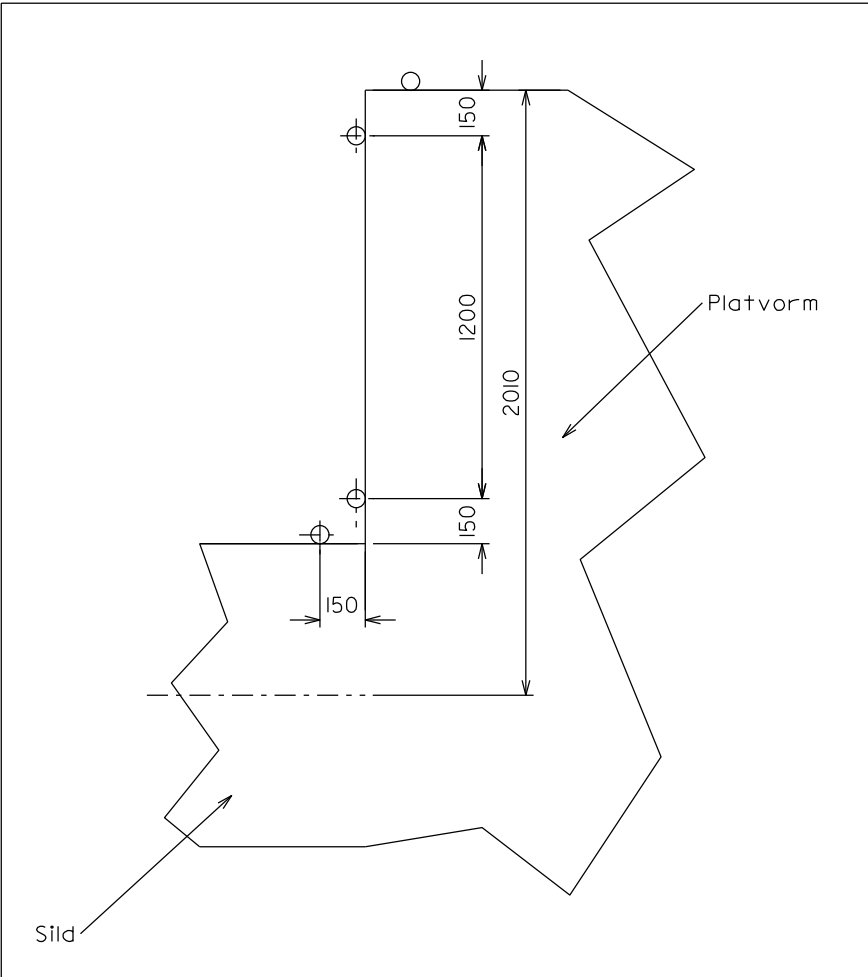
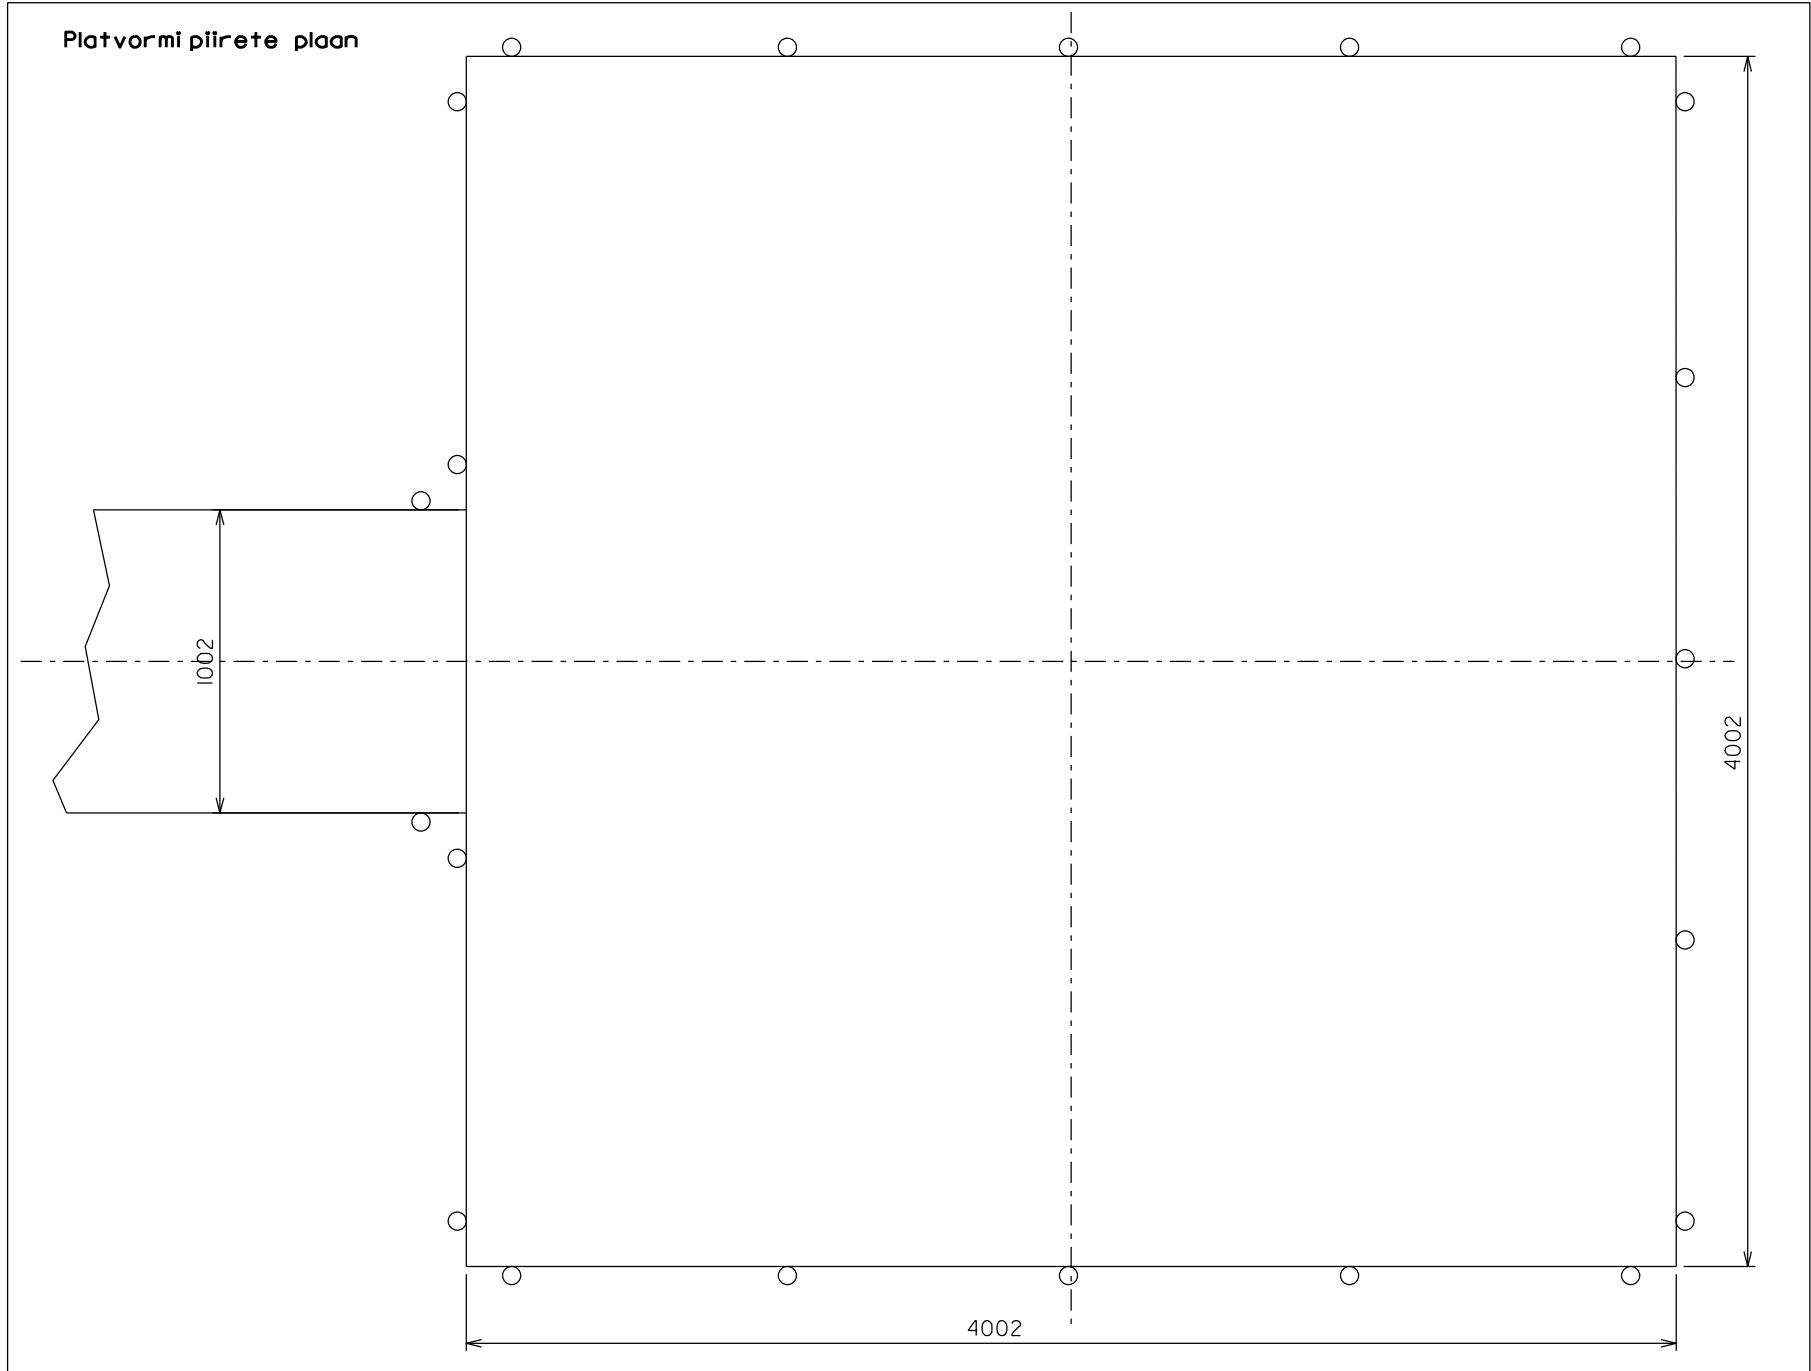


Käsipuu nurgatorud 2 posti vahel
6 tk ühelnurgal, kõrgusvahe 180 mm
Toru Ø25 tsingitud terasest
Piirde pinnaks on tsingitud terasvõrk

342-04-PL			Viljandi linn, Kauge tn. pikendus (Valuoja pst. - Leola tn.)			TINTER- T PROJEKT
Amet	Nimi	Kuup/Allkiri	Tänava ehitus			
Juhataja	V.Gertsik		Silla ja platvormi piirde ehitus			
Kontrollis						
Proj. juht	V.Gertsik					
Koostas	P.Palgi		Joonis 14	Leht 1	Staad TP	1:250