
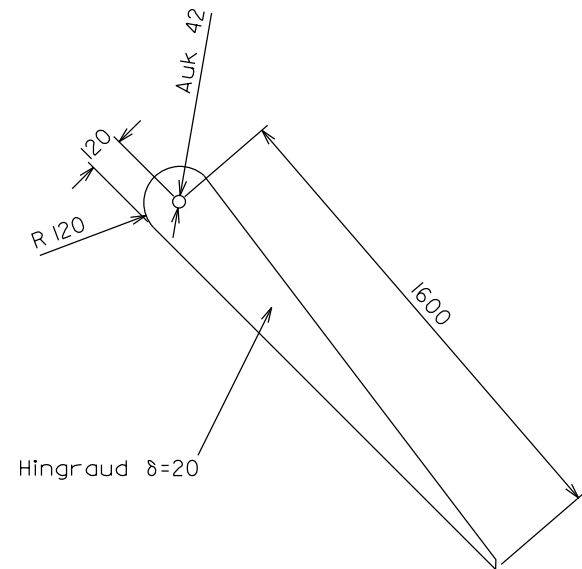
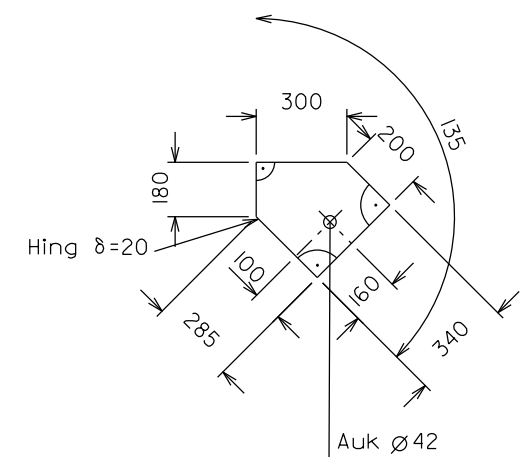
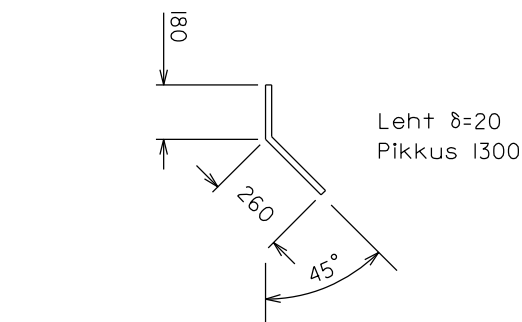


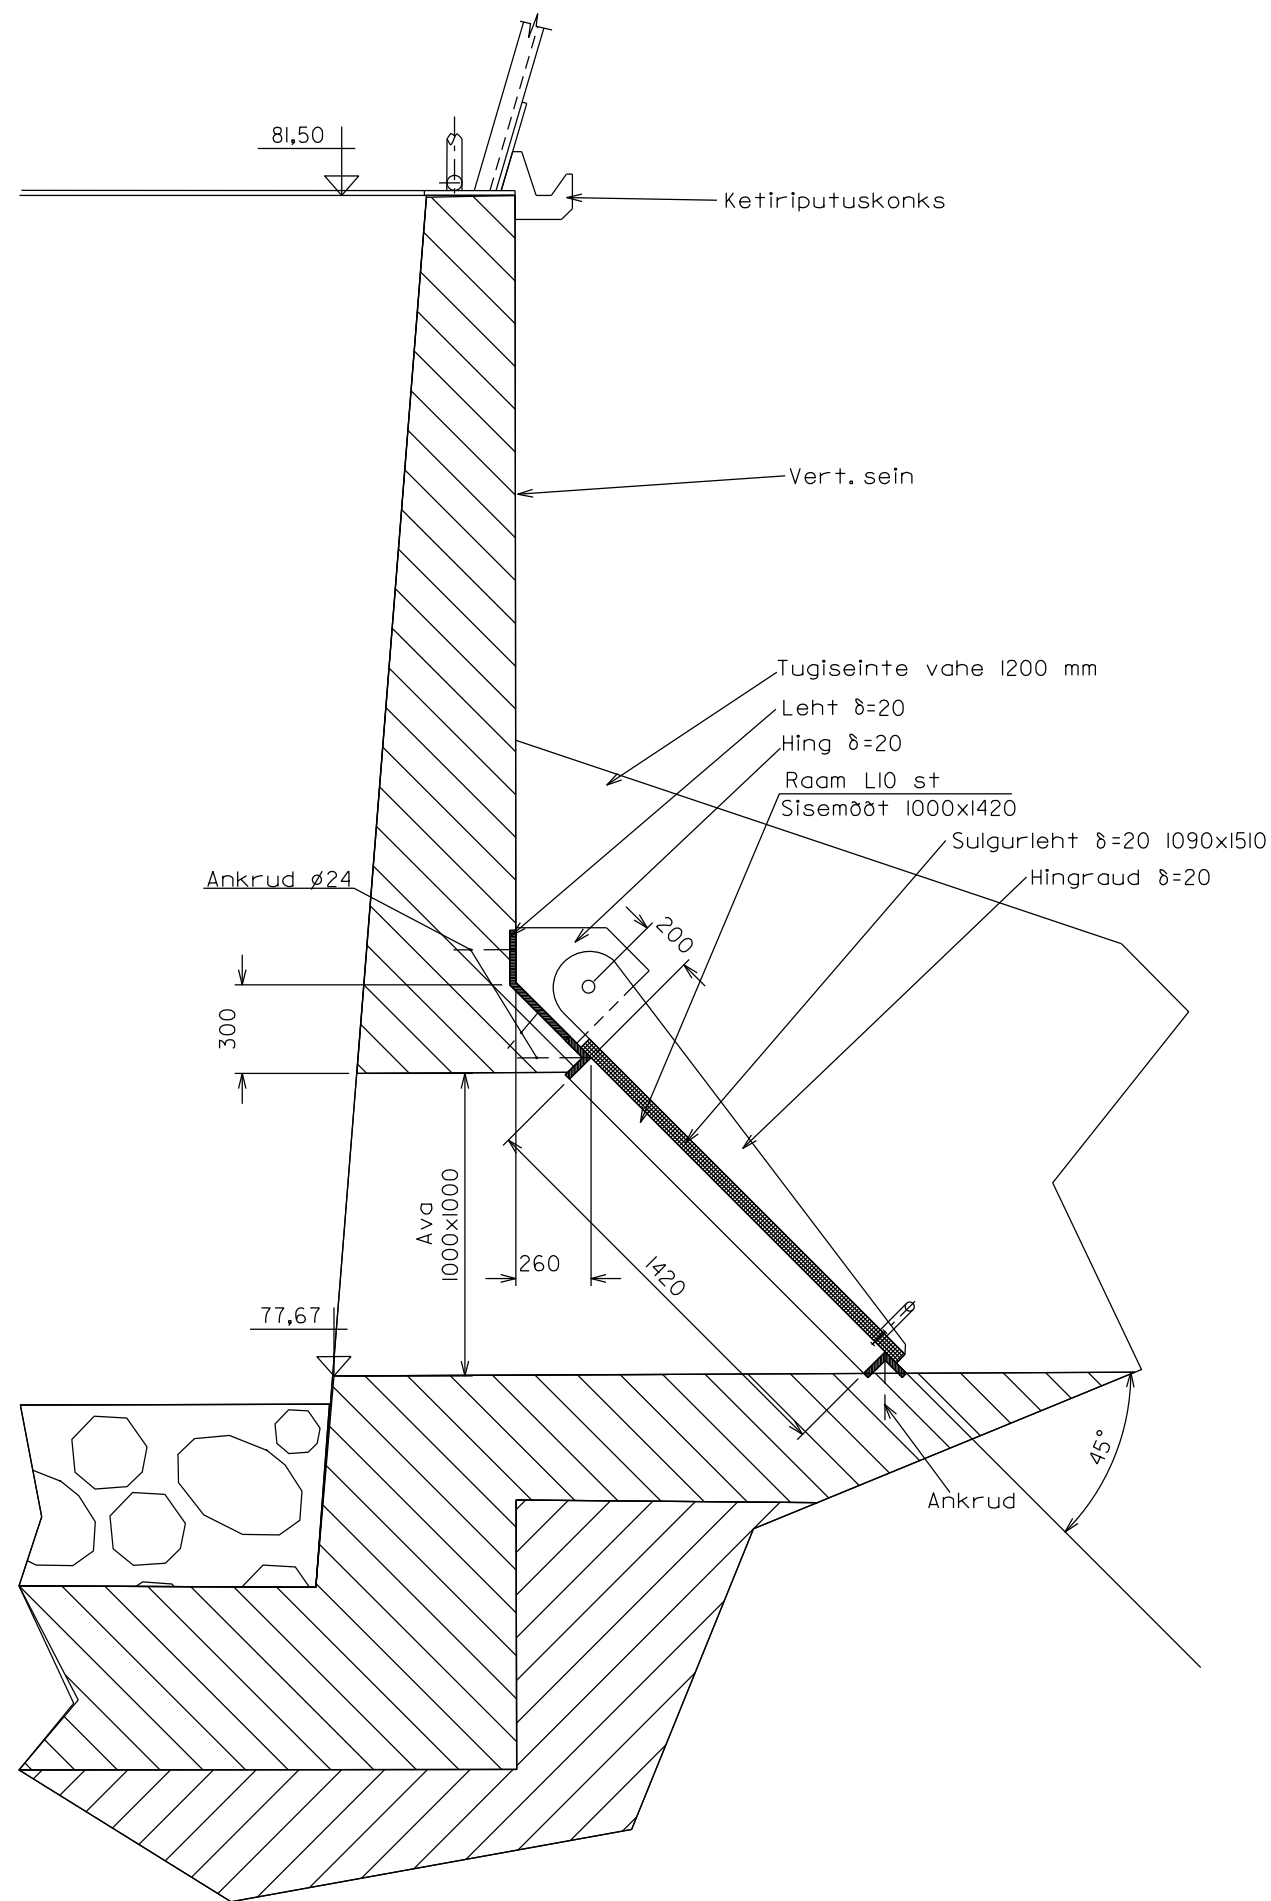

342-04-PL			Viljandi linn, Kauge tn. pikendus (Valuoja pst. - Leola tn.)			TINTER- P PROJEKT
Amet	Nimi	Kuup/Allkiri	Tänava ehitus			
Juhataja	V.Gertsik		Tühjenduslask			
Kontrollis						
Proj. juht	V.Gertsik					
Koostas	P.Palgi		Joonis 15	Leht 1	Staad TP	1:250