



Keti skeem

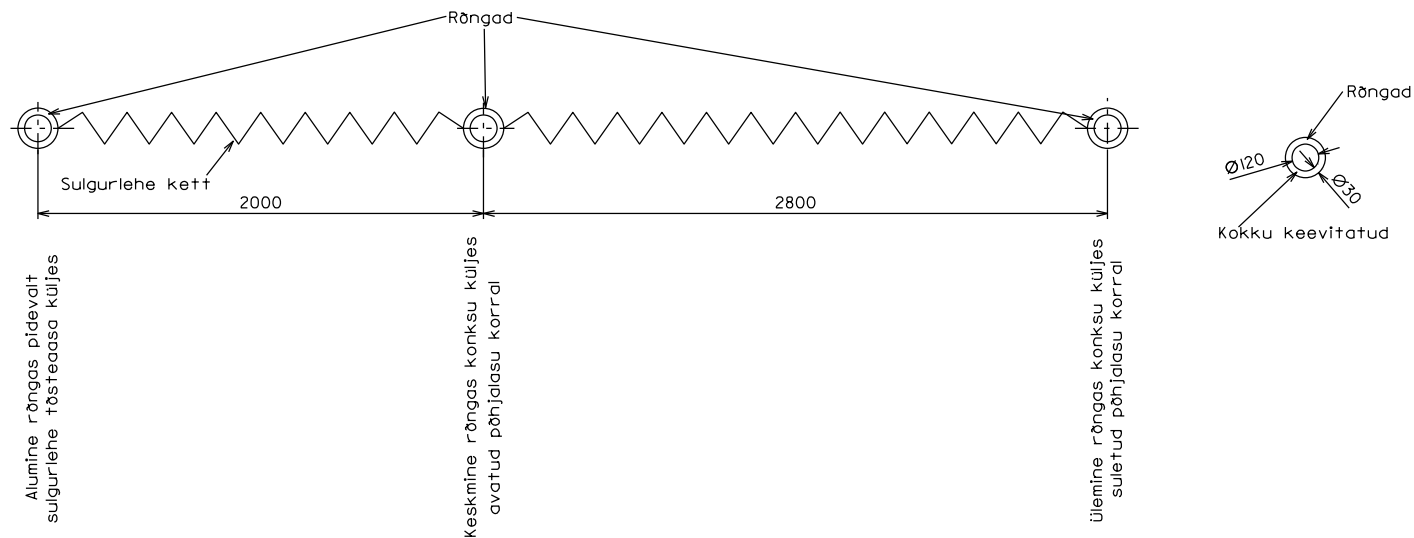

Keti kandejõud peab olema min. 5000 kg


Restide paigutusskeem

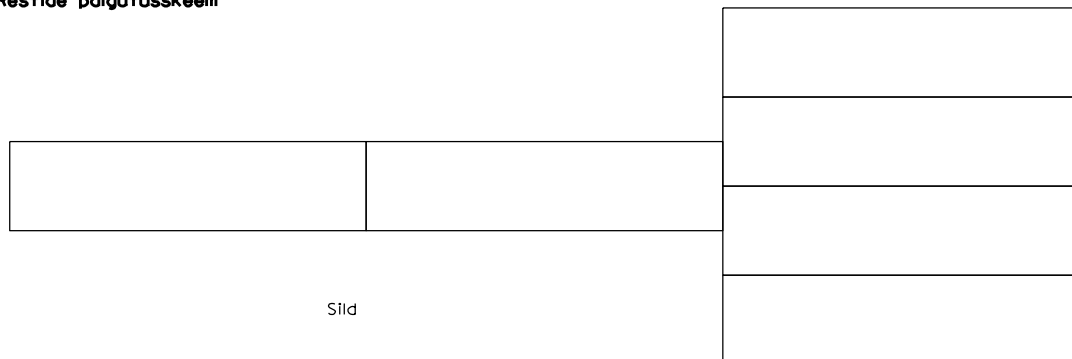

Restid 1000x4000 mm

Platvorm

M 1:100

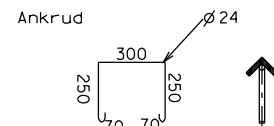

Ankrud keevitatakse põhjalasu raamile küljele 2 tk ja põhjalasu lehele 2 rida kummaski 3 ankrut kokku 14 ankrut

342-04-PL			Viljandi linn, Kauge tn. pikendus (Valuoja pst. - Leola tn.)			
Amet	Nimi	Kuup/Allkiri	Täna va ehitus			
Juhataja	V.Gertsik		Riputusketi, ankru ja restide paigautuse skeem			
Kontrollis						
Proj. juht	V.Gertsik					
Koostas	P.Palgi		Joonis 16	Leht 1	Staad TP	1:250