


Lõige A-A

PK 0+22

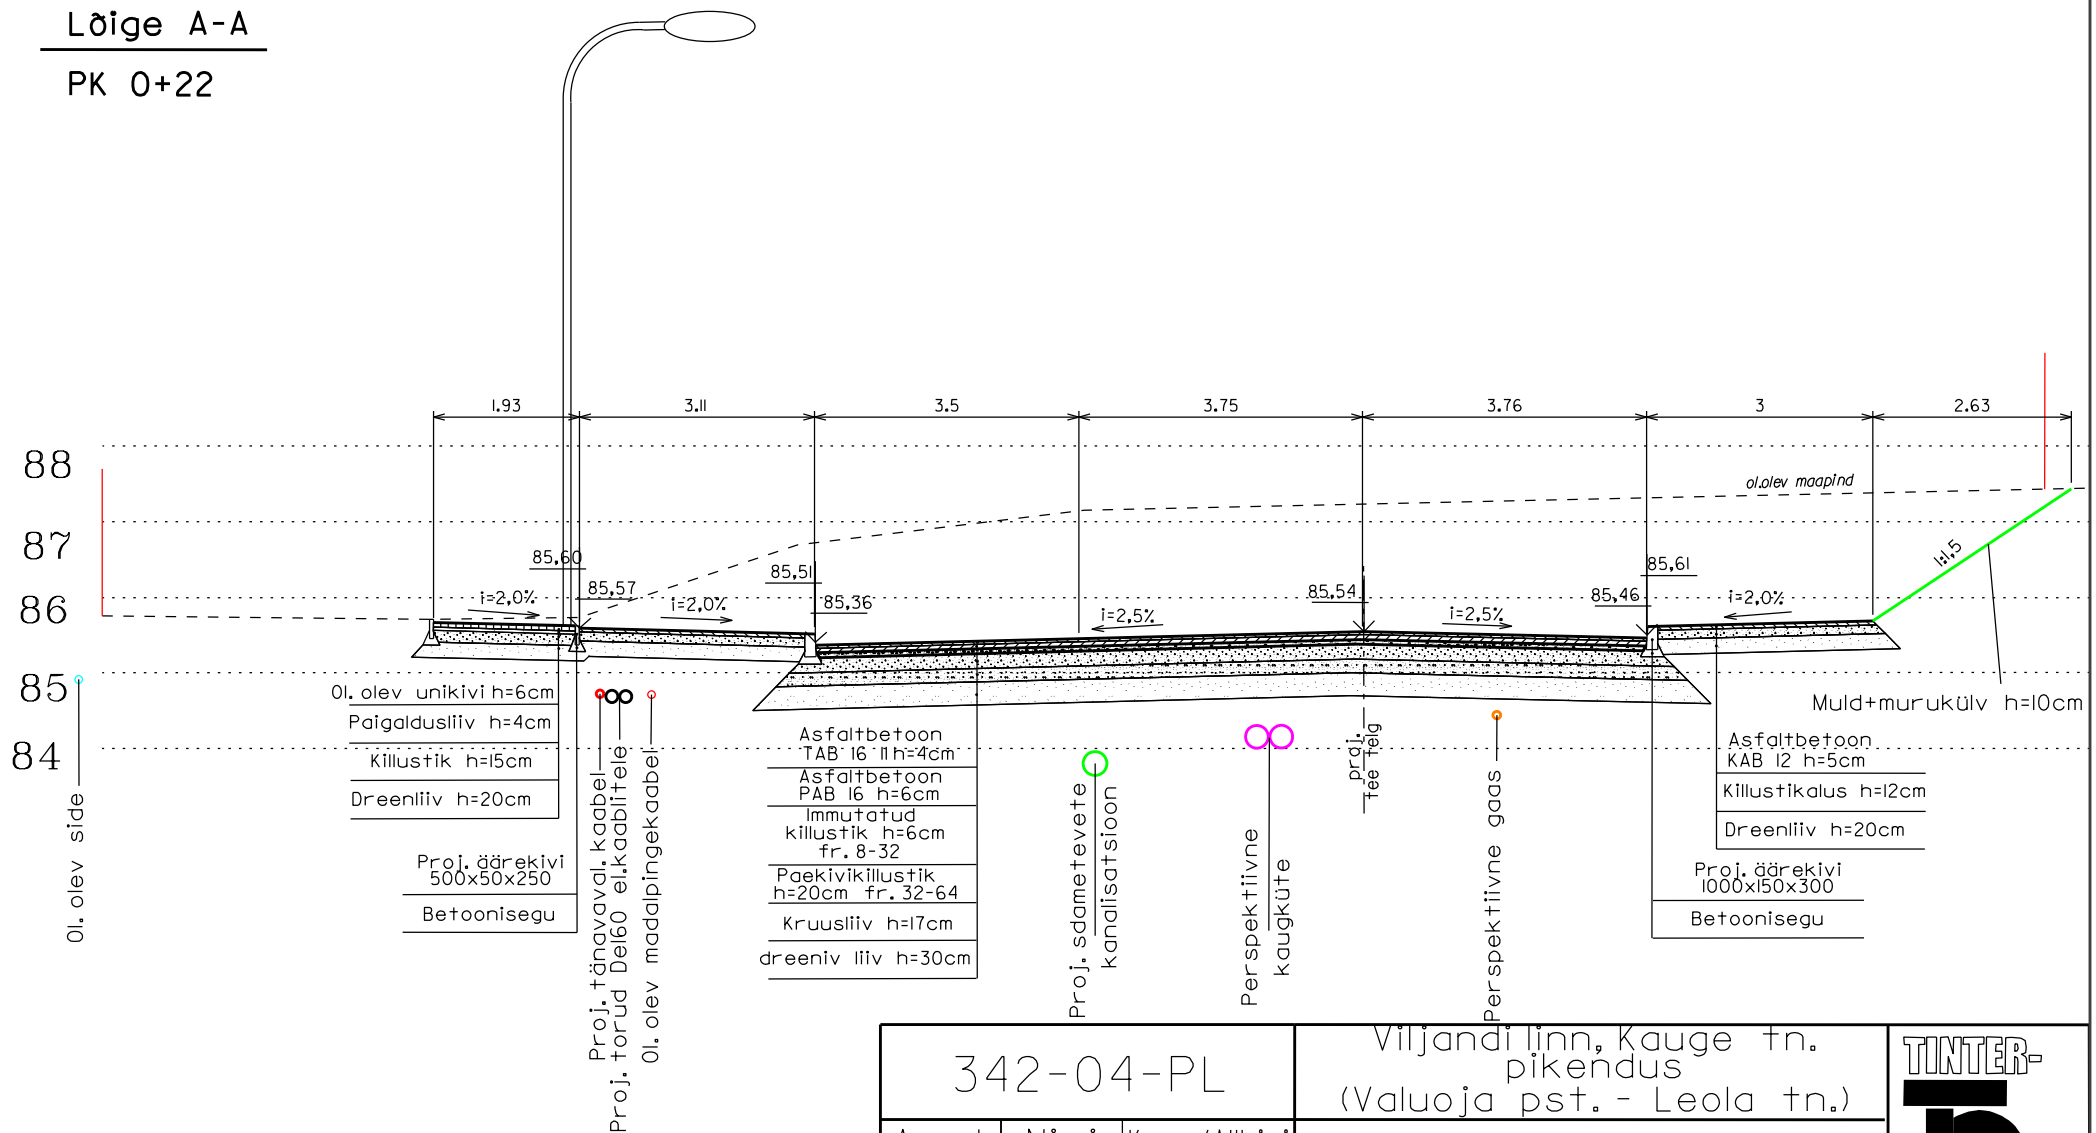

Märkus: Sõidutee äärekivi 15 cm kõrgemale projekteeritud tee tasapinnast.
Unikivi ja asfaldivahel paiknev kõnnitee äärekivi tasa tee tasapinnaga
Kõnnitee äärekivi unikivi ääres vastavalt olukorrale

342-04-PL			Viljandi linn, Kauge tn. pikendus (Valuoja pst. - Leola tn.)			TINTER- P PROJEKT
Amet	Nimi	Kuup/Alkiri	Tänava ehitus			
Juhataja	V.Gertsik					
Kontrollis			Lõige A-A			
Proj. juht	V.Gertsik					
Koostas	P.Palgi		Joonis 6	Leht 1	Staad TP	M 1:100