


Lõige B-B

PK 1+42

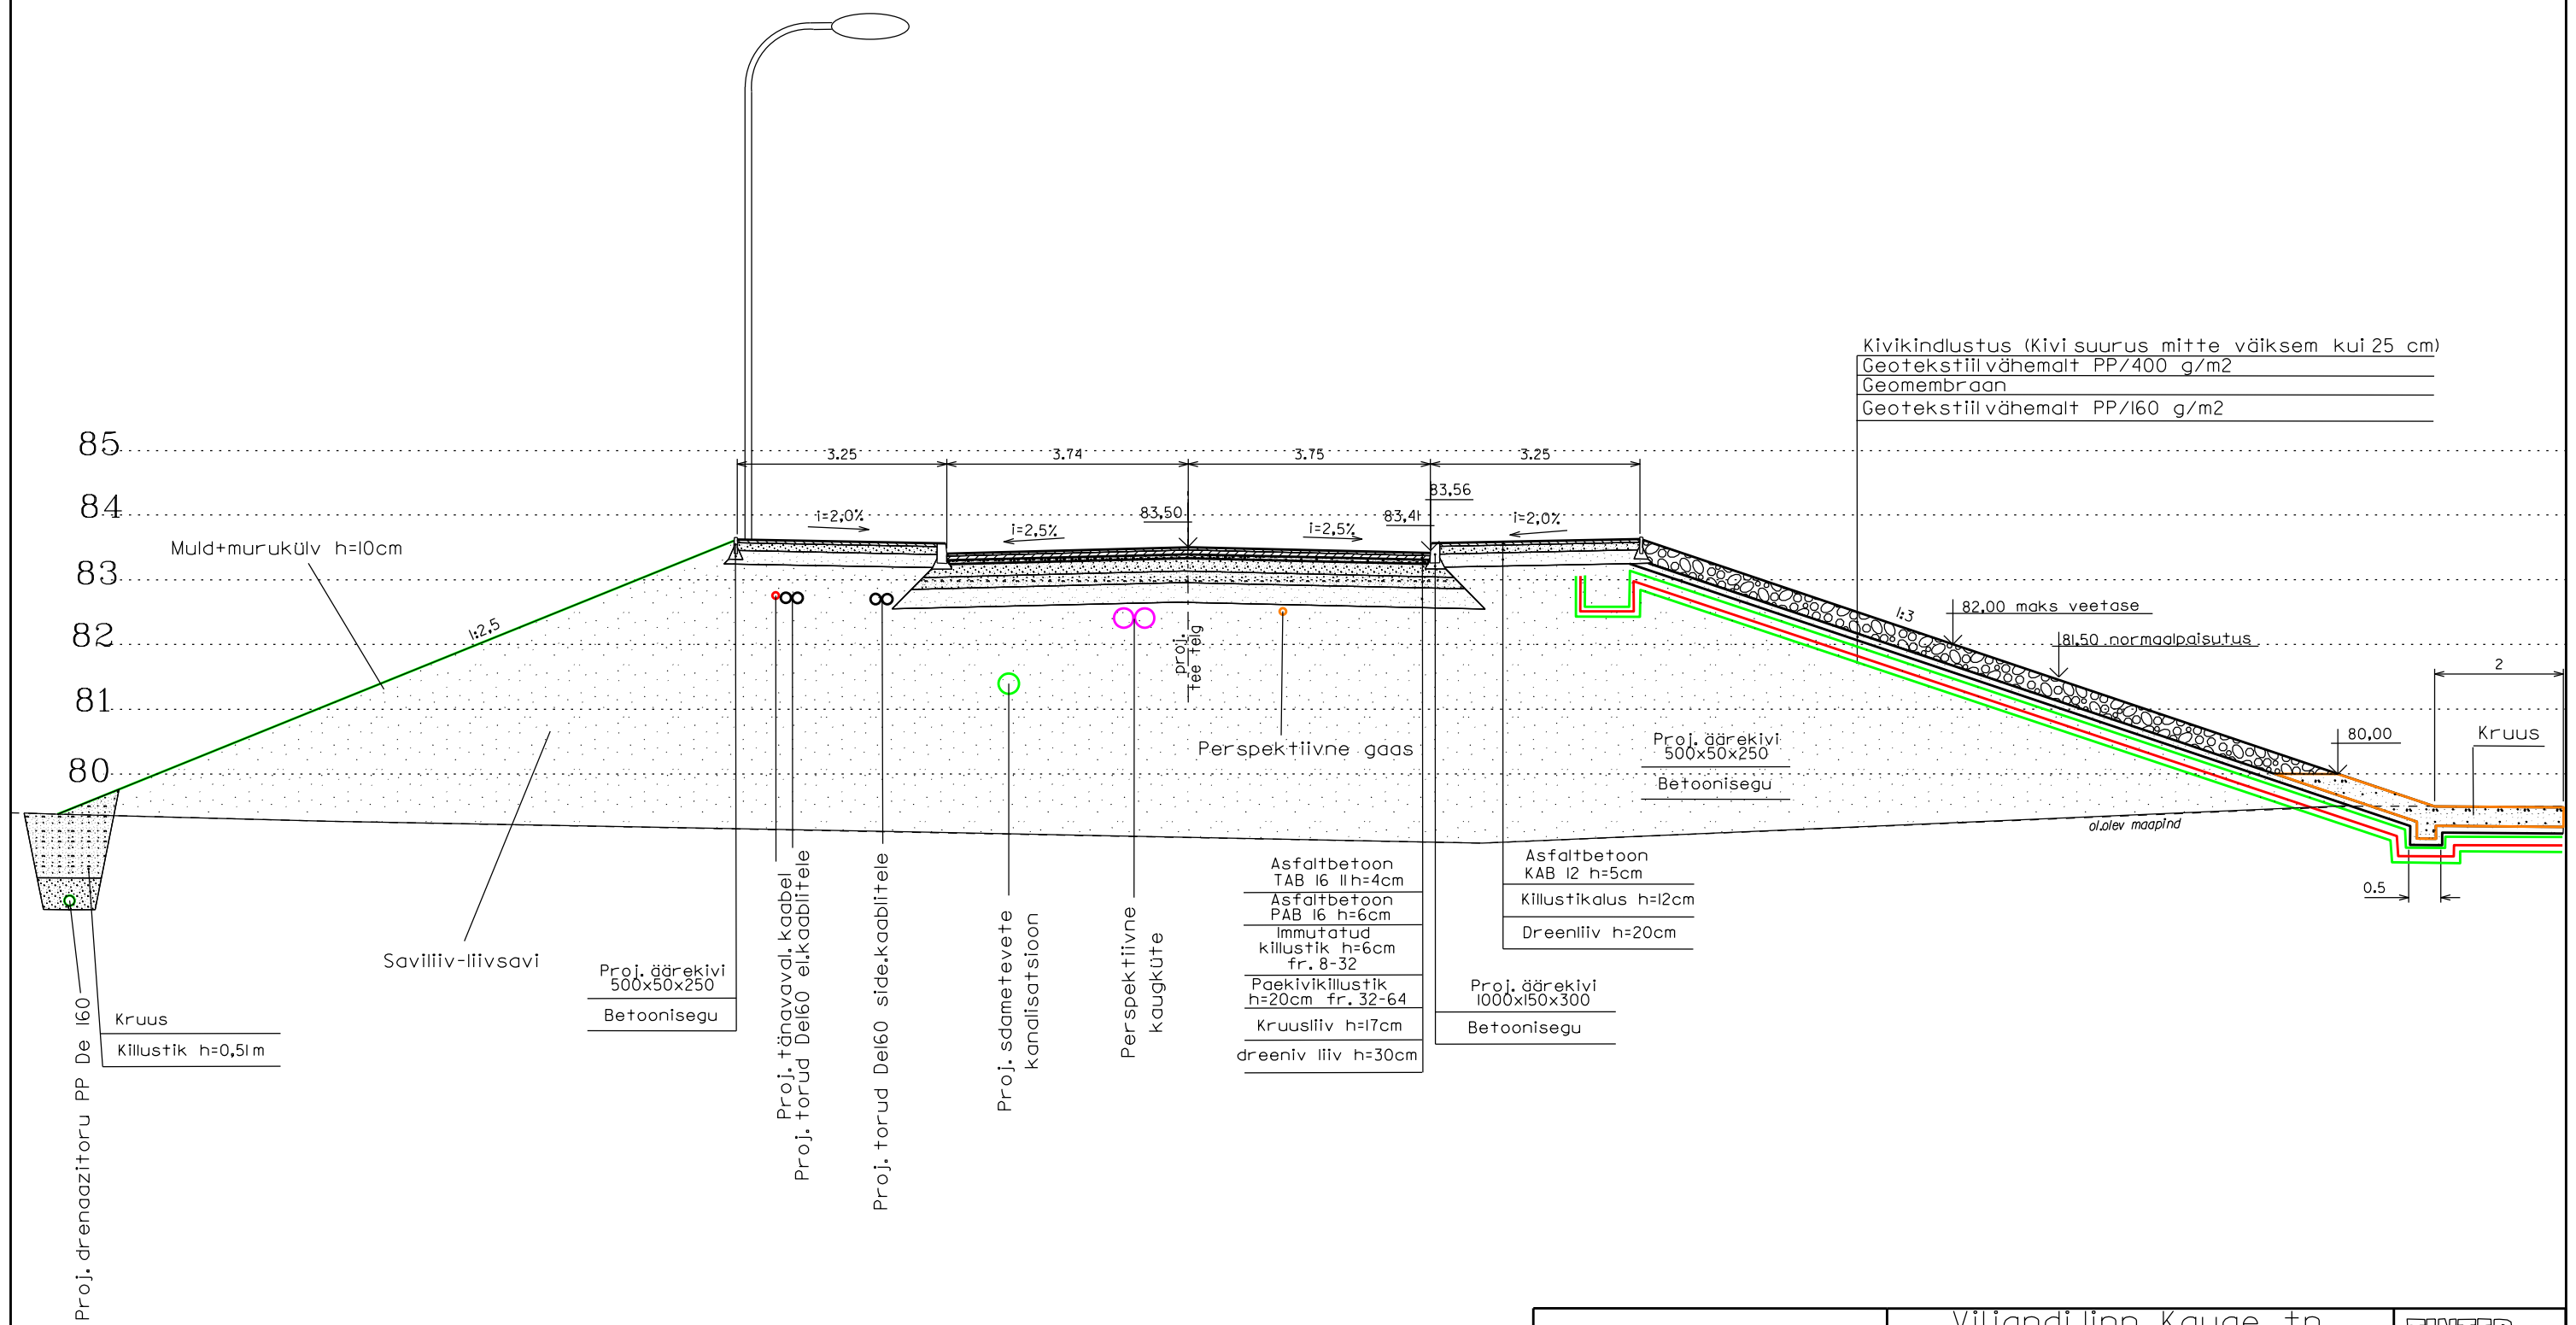

Märkus: Sõidutee äärekivi (1000x150x300) 15 cm kõrgemale projekteeritud tee tasapinnast.  
Kõnnitee äärekivi (500x50x250) 3 cm kõrgemale projekteeritud tee tasapinnast.

|            |           |              |                                                                    |        |          |   |
|------------|-----------|--------------|--------------------------------------------------------------------|--------|----------|---|
| 342-04-PL  |           |              | Viljandi linn, Kauge tn.<br>pikendus<br>(Valuoja pst. - Leola tn.) |        |          | <div>TINTER-<br/><br/>PROJEKT</div> |
| Amet       | Nimi      | Kuup/Allkiri | Tänav ehitus                                                       |        |          |   |
| Juhataja   | V.Gertsik |              | Lõige B-B                                                          |        |          |   |
| Kontrollis |           |              |                                                                    |        |          |   |
| Proj. juht | V.Gertsik |              |                                                                    |        |          |   |
| Koostas    | P.Palgi   |              | Joonis 6                                                           | Leht 2 | Staad TP | M 1:100   |