


Lõige C-C

PK 2+83

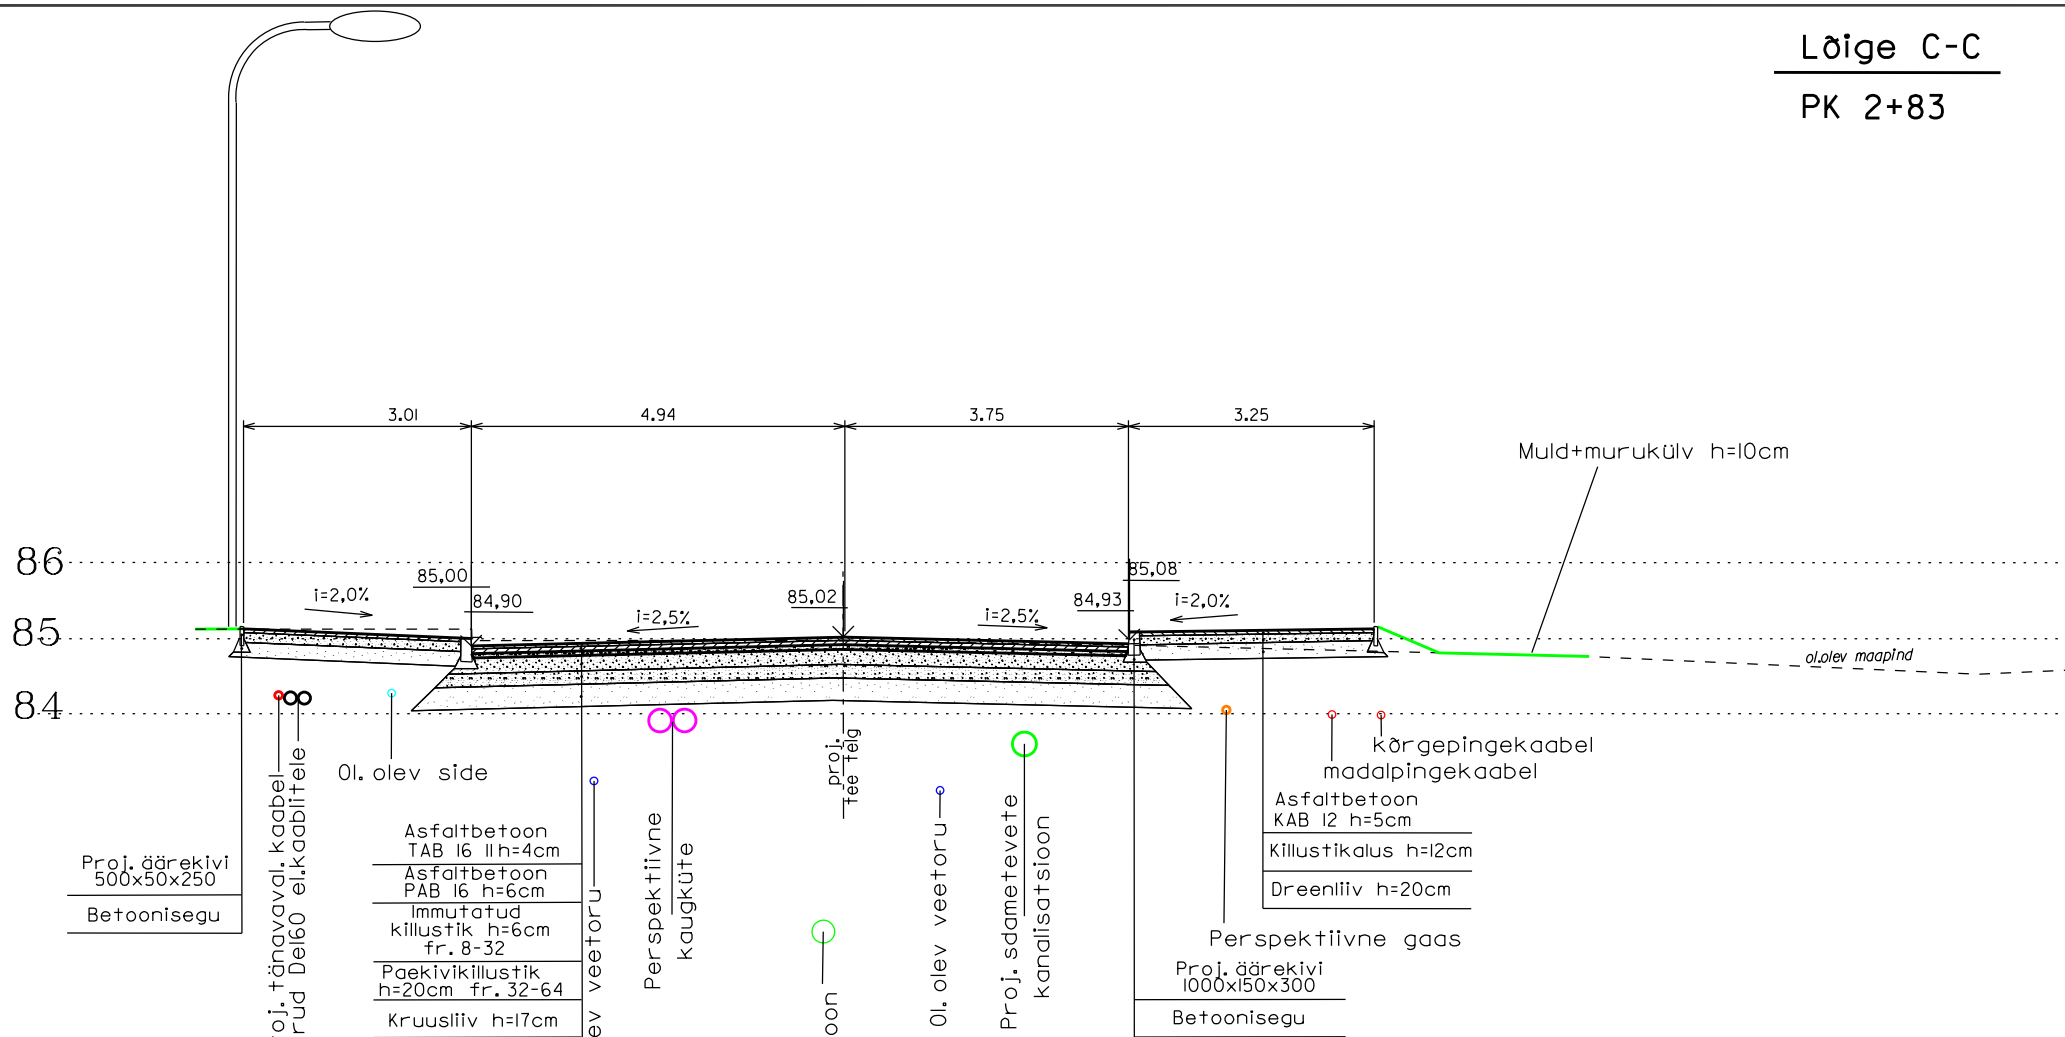

Märkus: Sõidutee äärekivi (1000x150x300) vasakul pool teed 10 cm kõrgemale projekteeritud tee tasapinnast.
Sõidutee äärekivi (1000x150x300) paremal pool teed 15 cm kõrgemale projekteeritud tee tasapinnast.
Kõnnitee äärekivi (500x50x250) paremal pool teed 3 cm kõrgemale projekteeritud tee tasapinnast.

342-04-PL			Viljandi linn, Kauge tn. pikendus (Valuoja pst. - Leola tn.)			TINTER- T PROJECT
Amet	Nimi	Kuup/Allkiri	Tänava ehitus			
Juhataja	V.Gertsik					
Kontrollis			Lõige C-C			
Proj. juht	V.Gertsik					
Koostas	P.Palgi		Joonis 6	Leht 3	Staad TP	M 1:100