
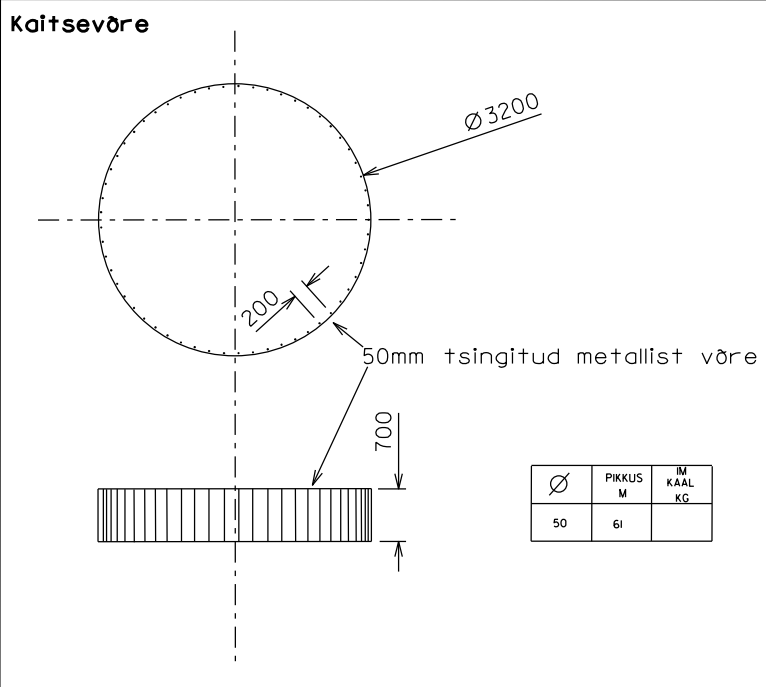


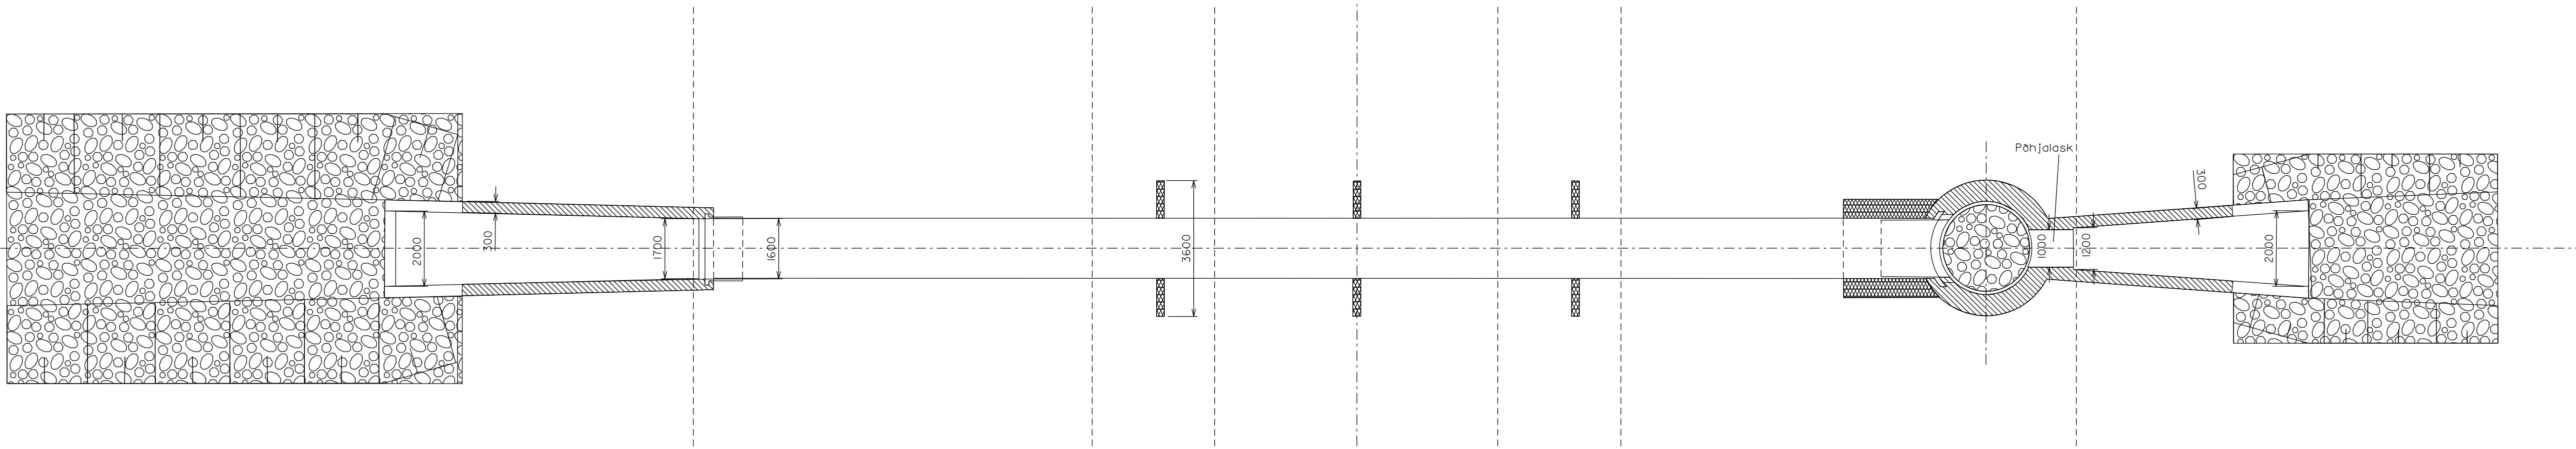

342-04-PL			Viljandi linn, Kauge tn. pikendus (Valuoja pst. - Leola tn.)			TUNTER  PROJEKT
Amet	Nimi	Kuup/Alkiri	Tänava ehitus			
Juhataja	V.Gertsik		Truubi lõige I-I			
Kontrollis						
Proj. juht	V.Gertsik					
Koostas	P.Palgi		Joonis 8	Leht 2	Staad TP	M 1:100