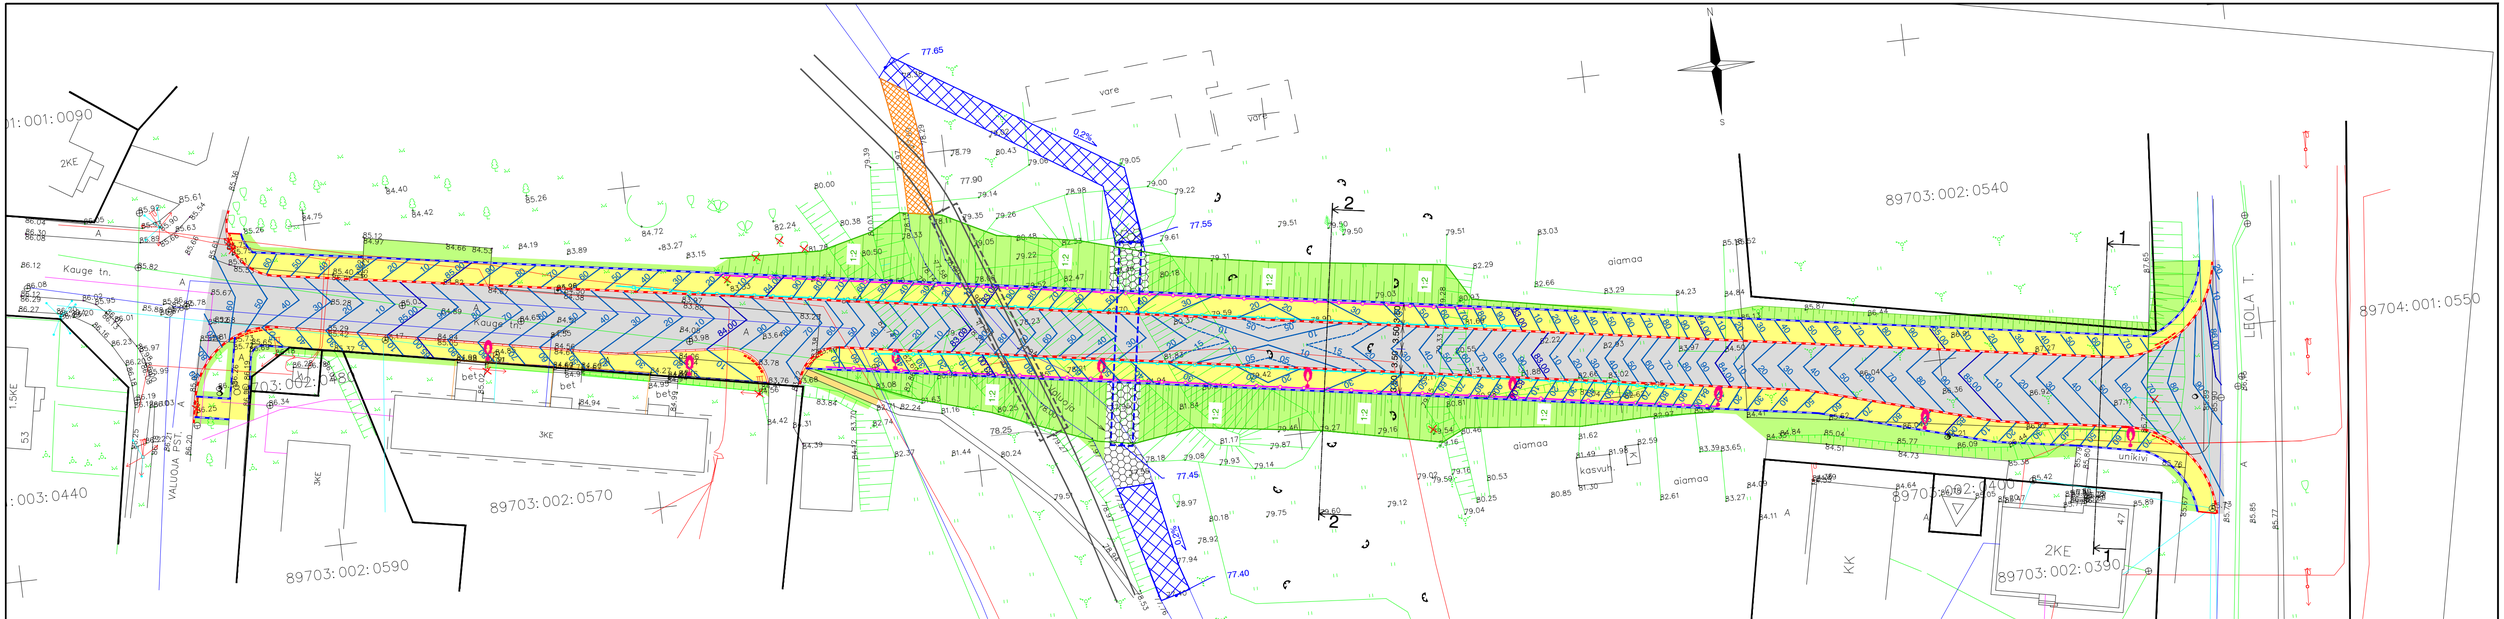

TINGMÄRGID

- PROJEKTEERITUD SÕIDUTEE AB KATTEGA KATEND
- PROJEKTEERITUD KÕNNITEE AB KATTEGA KATEND
- PROJEKTEERITUD KRUUSAST KATEND
- PROJEKTEERITUD MUNAKIVIDEST KINDLUSTUS
- PROJEKTEERITUD HALJASTUS
- PROJEKTEERITUD OJA SÄNG
- PROJEKTEERITUD OJA SÄNGI TÄIDE
- PROJEKTEERITUD SÕIDUTEE ÄÄREKIVI (h=15 cm)
- PROJEKTEERITUD SÕIDUTEE ÄÄREKIVI (h=10 cm)
- PROJEKTEERITUD KÕNNITEE ÄÄREKIVI (h=3 cm)
- PROJEKTEERITUD SÕIDUTEE ALLA LASTUD ÄÄREKIVI (h=2,5 cm)
- PROJEKTEERITUD KATTE SERV
- PROJEKTEERITUD TORUPIIRE
- PROJEKTEERITUD PÕRKEPIIRE
- PROJEKTEERITUD TORUSILD
- PERSPEKTIIVNE KERGLIIKLUSTEE TUNNEL
- PERSPEKTIIVNE KERGLIIKLUSTEE
- KINNISTU PIIR
- PROJEKTEERITUD NÕLV
- PROJEKTEERITUD TÄNAVAVALGUSTI
- LIKVIDEERITAV OBJEKT
- 85,00 PROJEKTEERITUD SAMAKÕRGUSJOON

			LÕPUTÖÖ	M 1:500		
			Kauge tn. pikendus (Valuoja pst.–Leola tn.)	Staadium	Joonis	Leht
Juhendaja	R.Pruunsild			Eelprojekt	3	1
Konsultant	L.Künnapuu		Vertikaalplaneering	Tallinna Tehnikakõrgkool KTEI 81		
Joonestas	E.Hummal					