


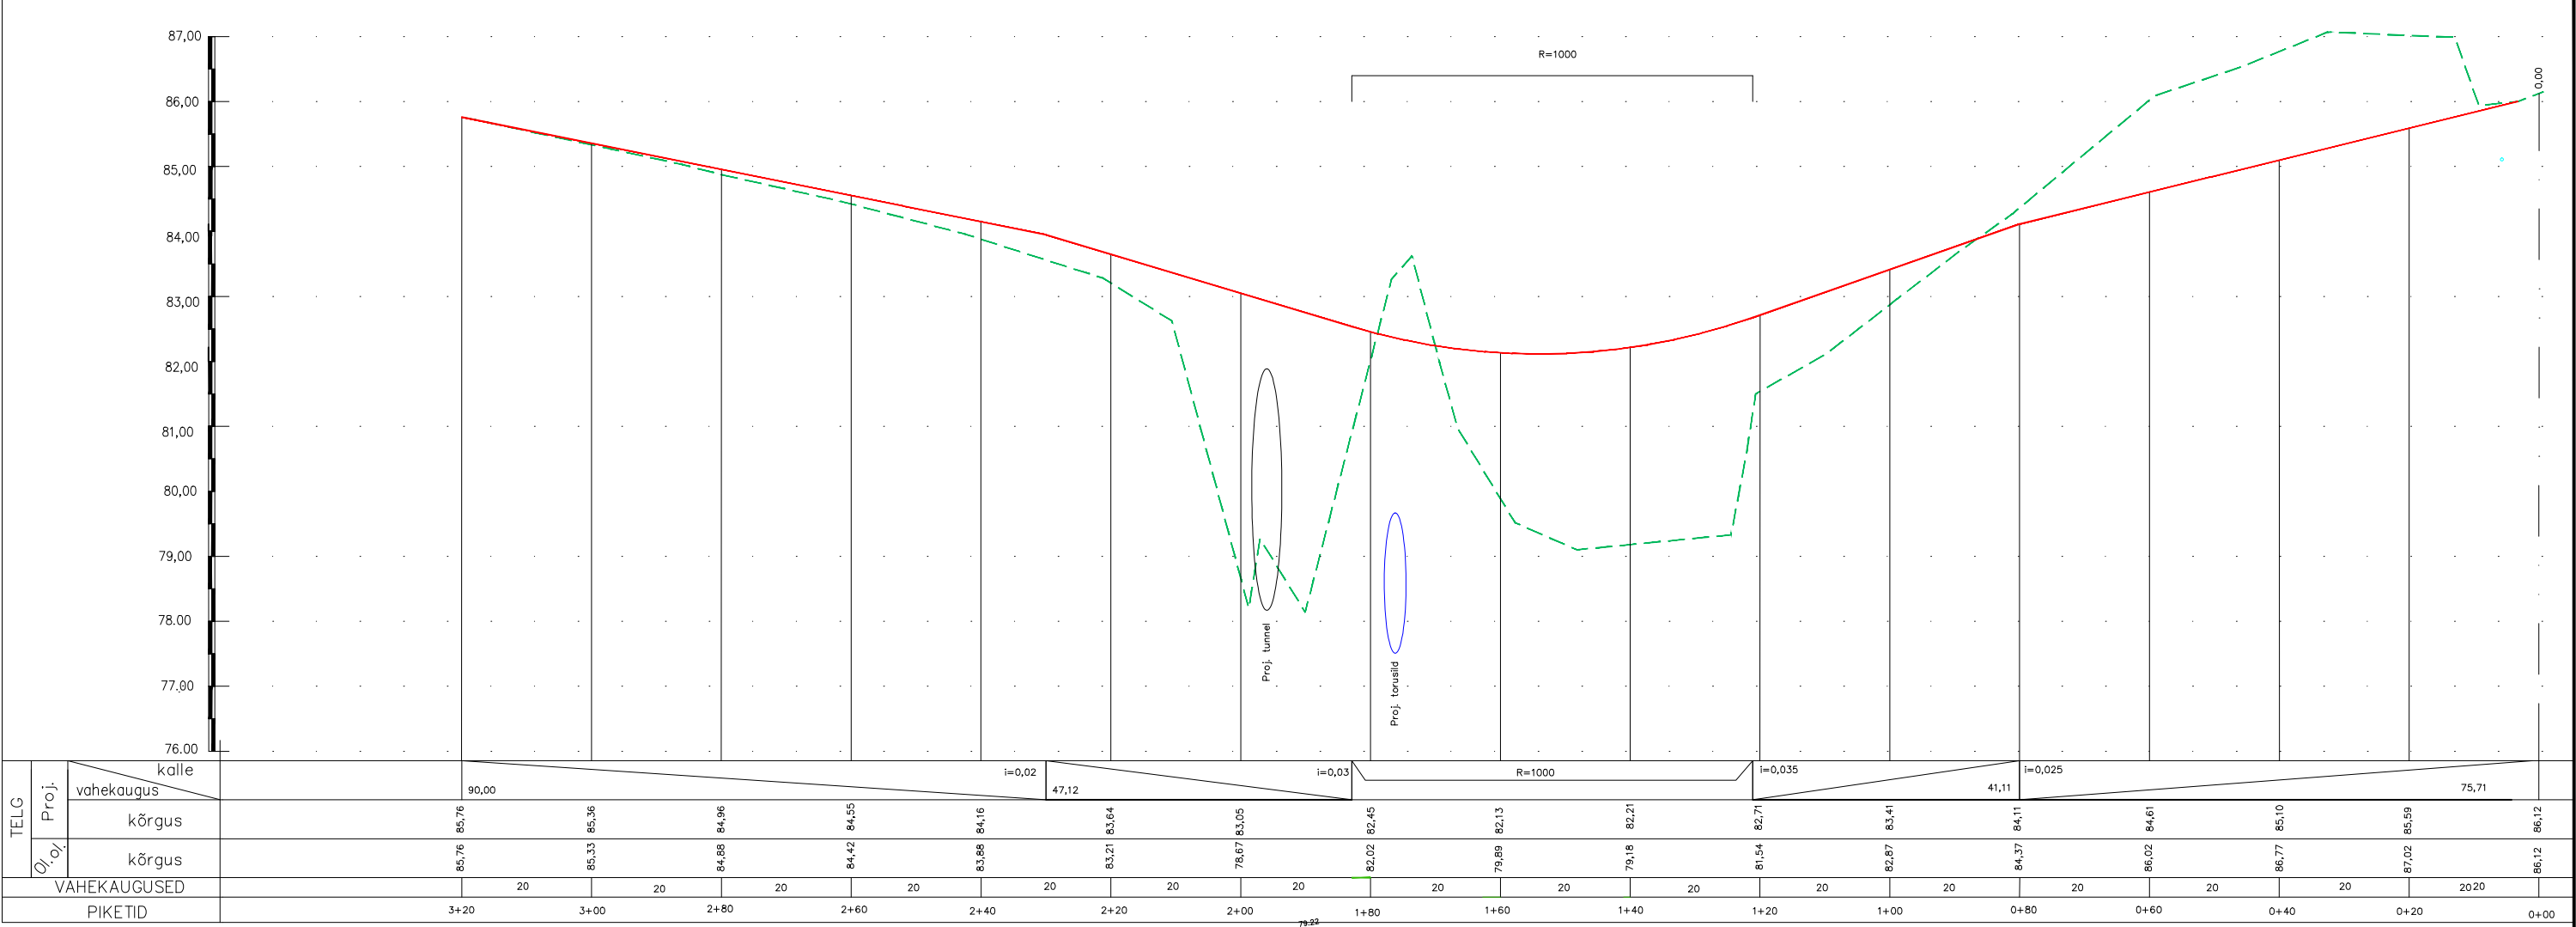

			LÕPUTÖÖ		M H1:1000 V1:100	
			Kauge tn. pikendus (Valuoja pst.–Leola tn.)		Staadium	Joonis
Juhendaja	R.Pruunsild				Eelprojekt	4
Konsultant	L.Künnapuu				Tallinna Tehnikakõrgkool KTEI 81	
Joonestaj	E.Hummal		Pikiprofiil			