


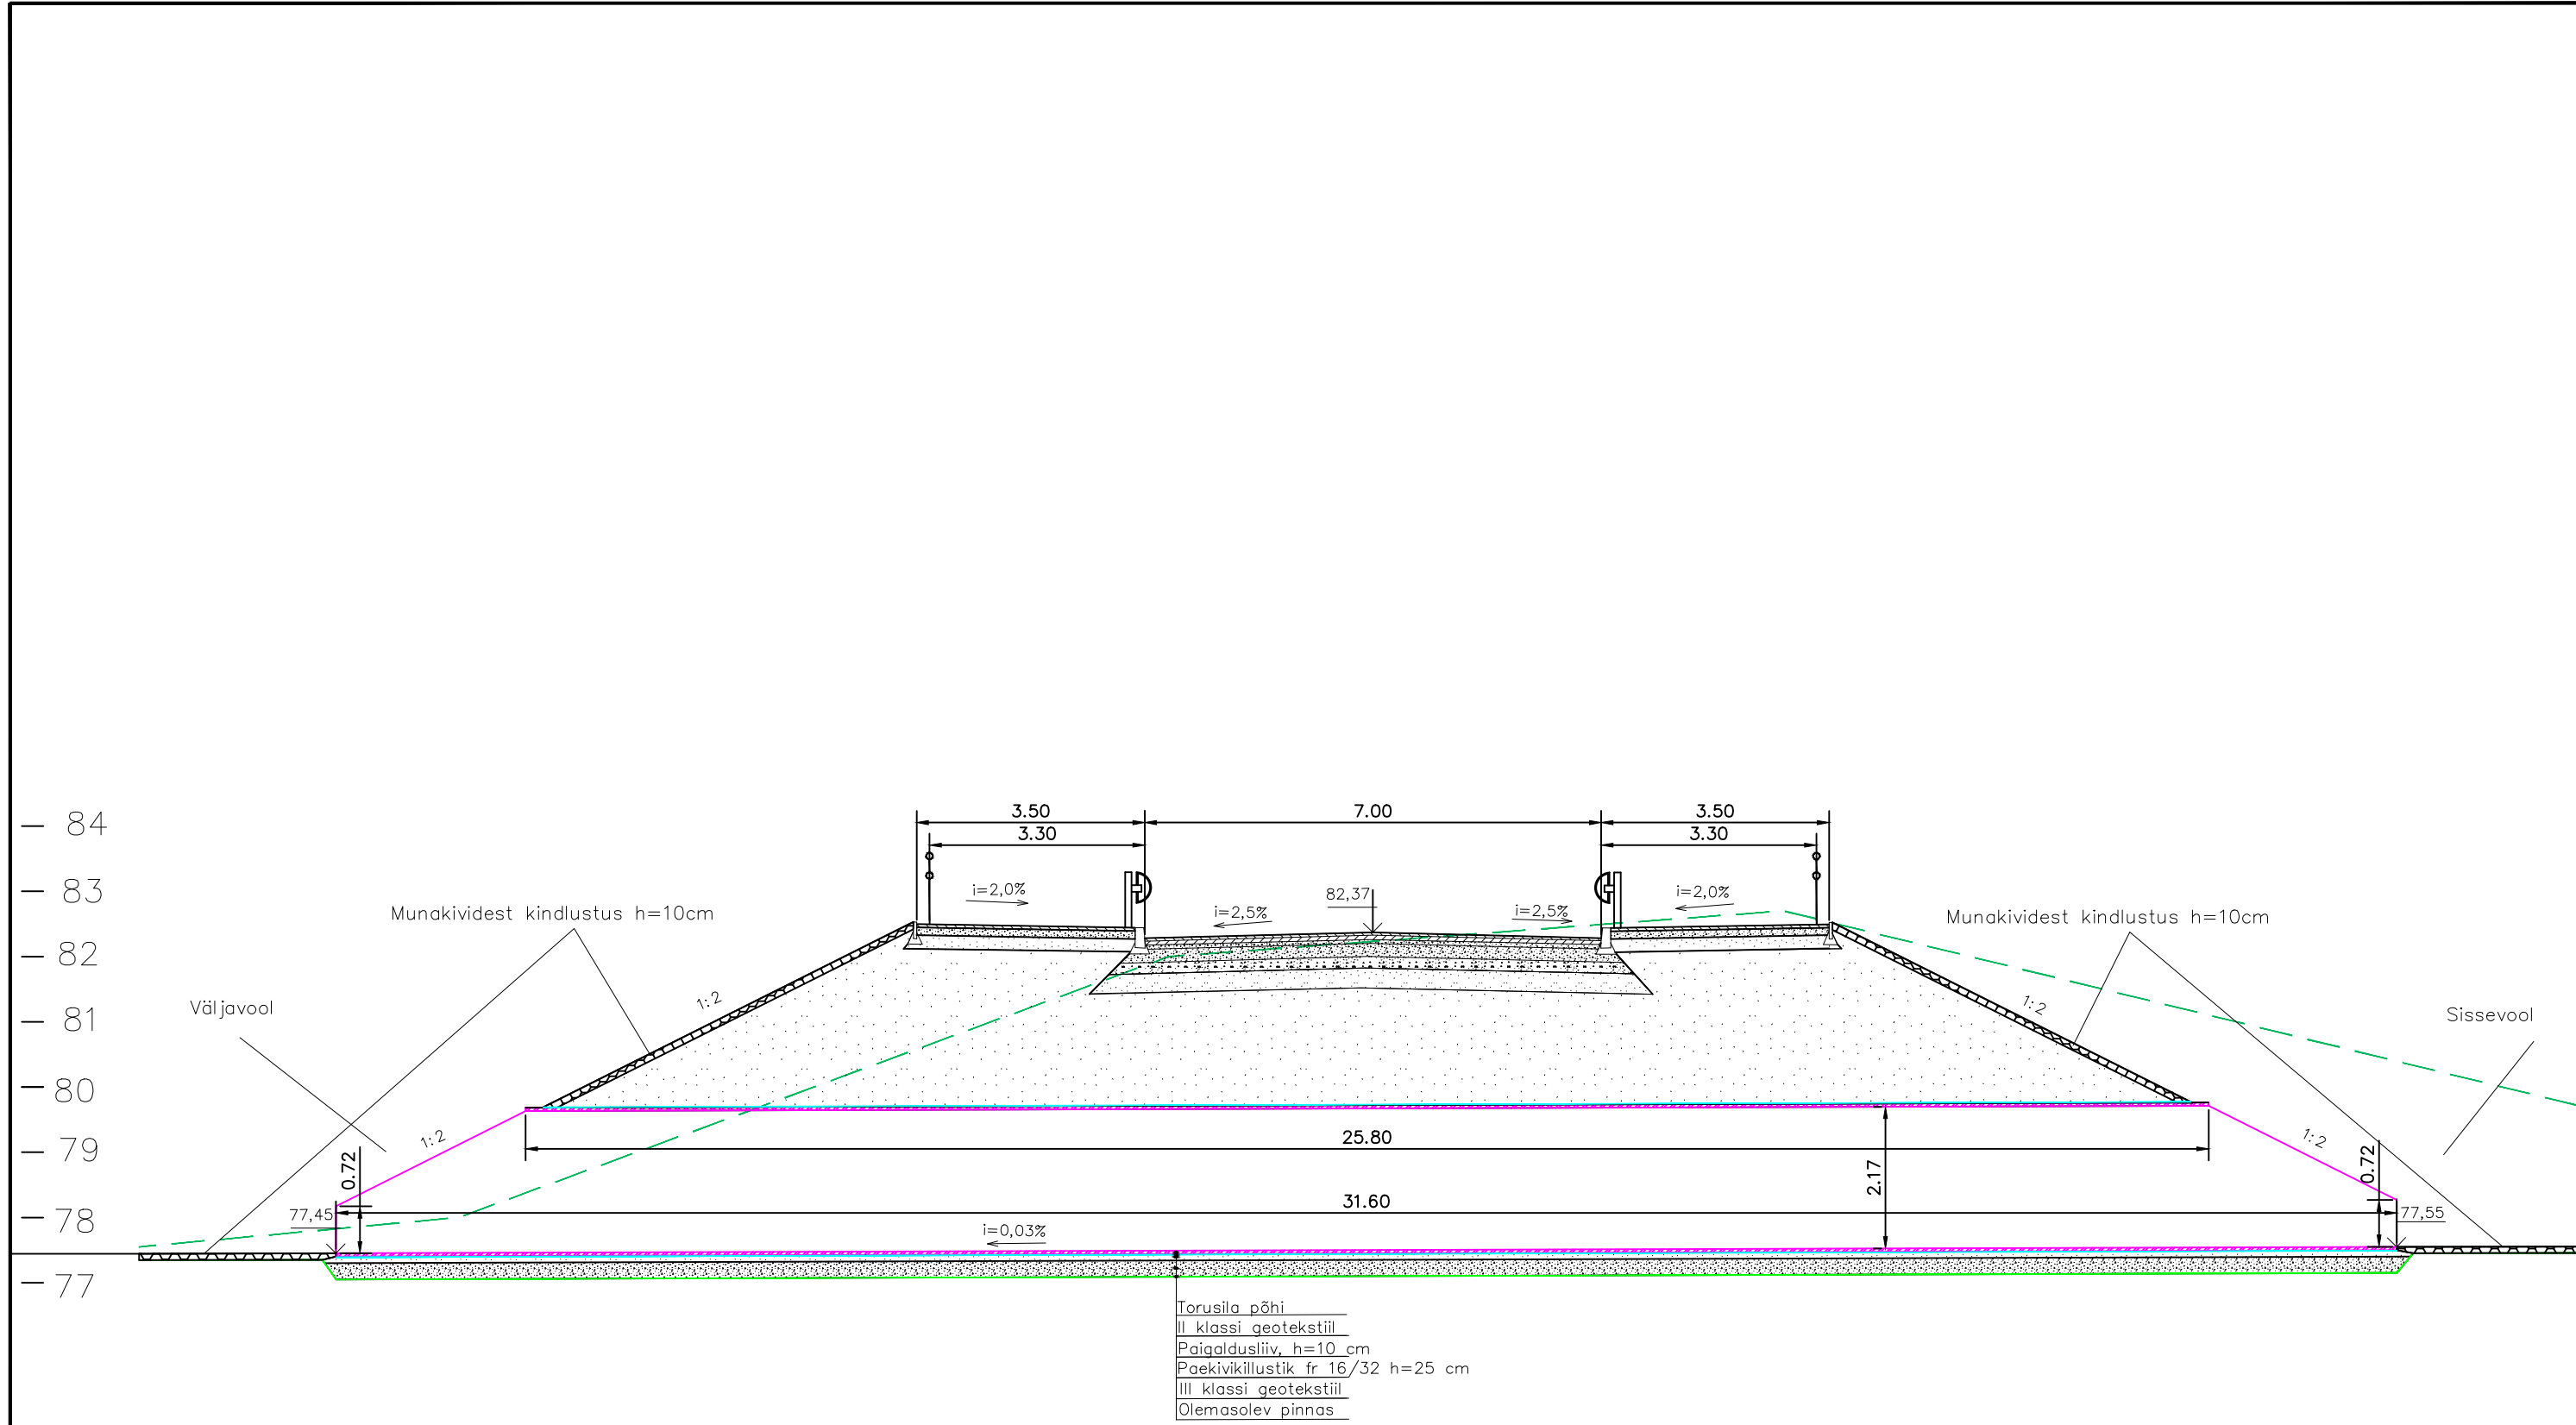

			LÕPUTÖÖ		M 1:100		
			Kauge tn. pikendus (Valuõja pst.–Leola tn.)		Staadium	Joonis	Leht
Juhendaja	R.Pruunsild				Eelprojekt	5	1
Konsultant	L.Künnapuu		Torusilla pikiprofiil		Tallinna Tehnikakõrgkool KTEI 81		
Joonestas	E.Hummal						