



Lõige 1-1

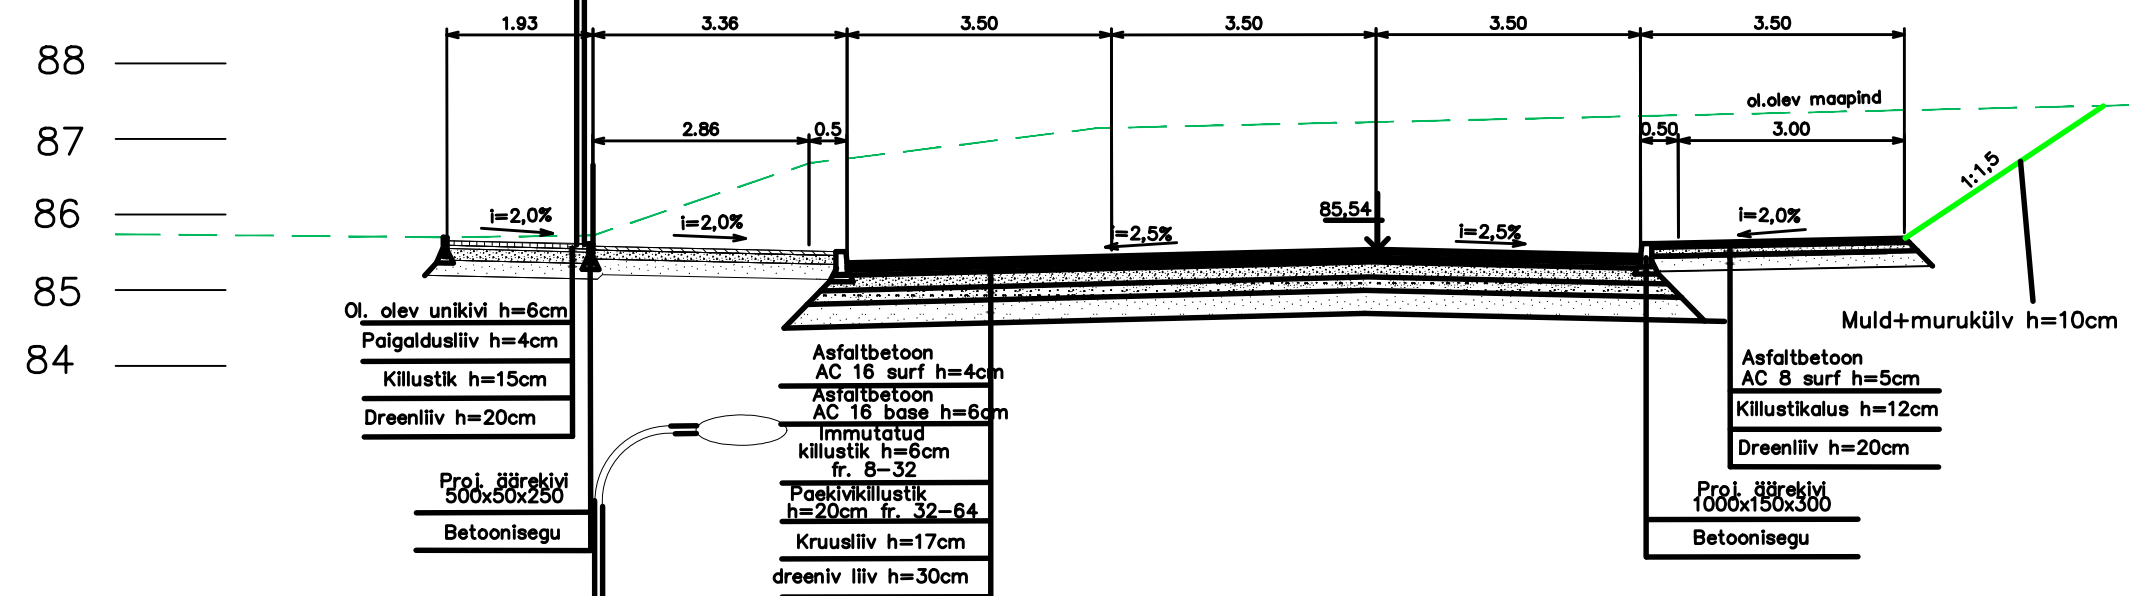

Lõige 2-2

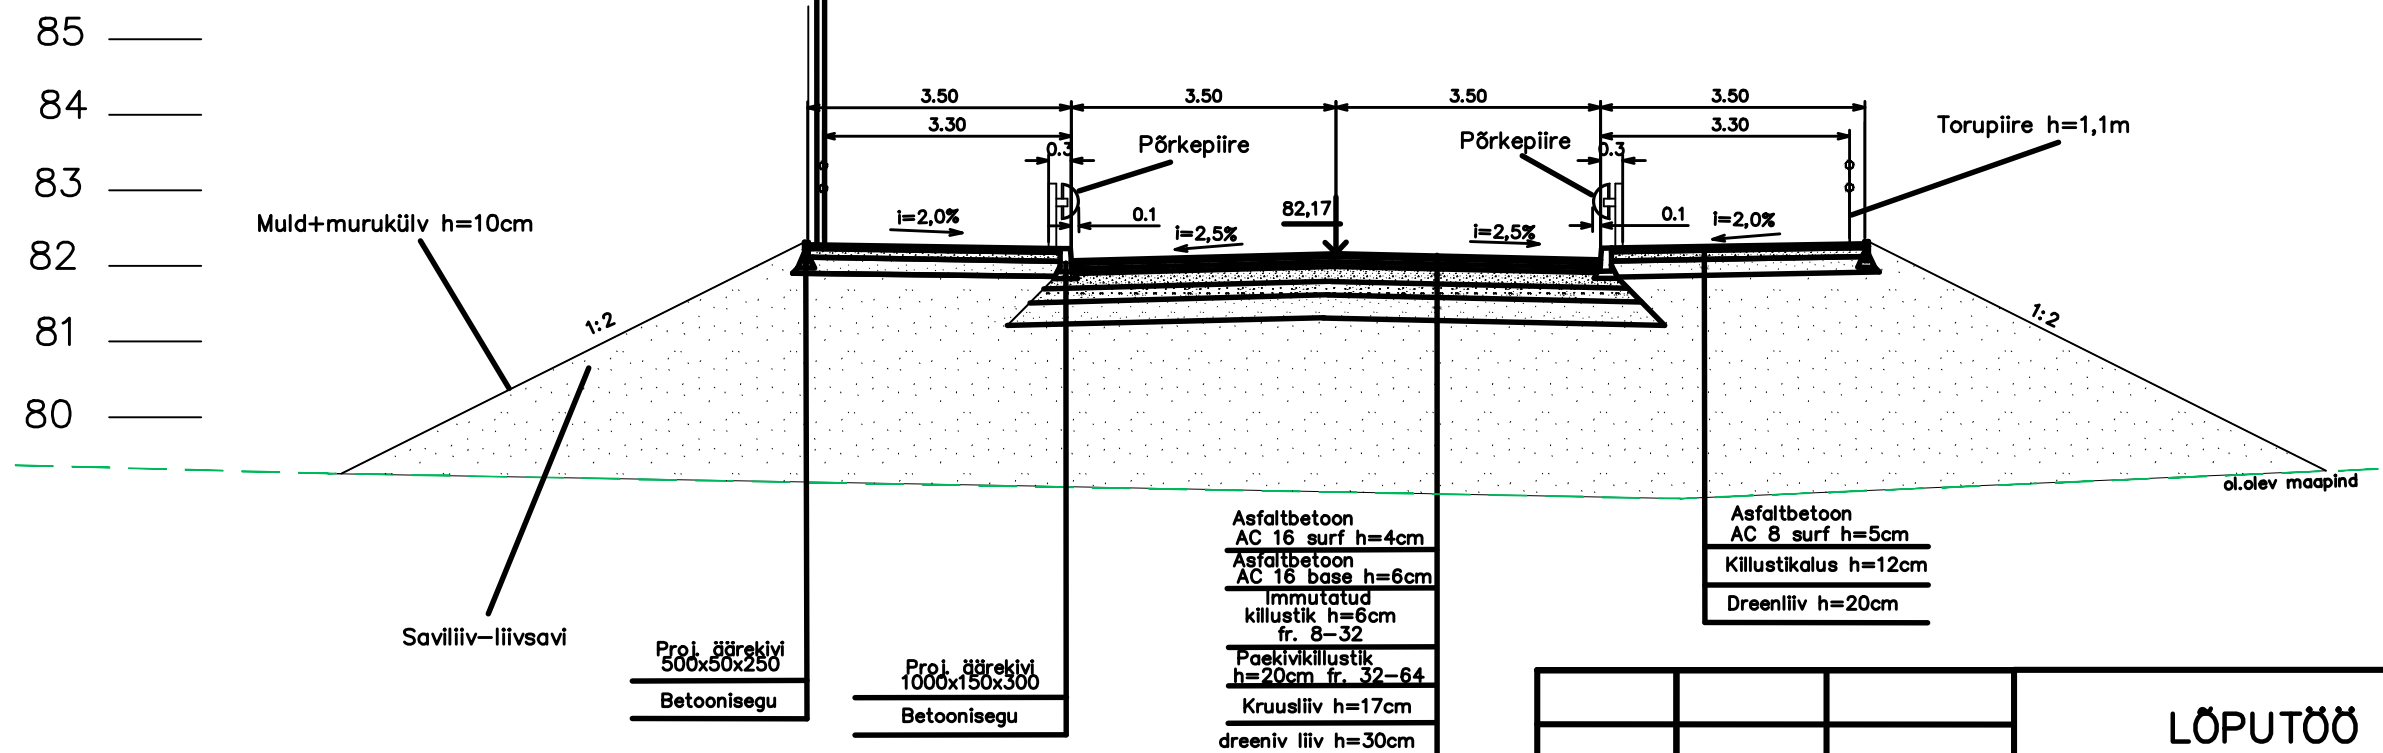

			LÕPUTÖÖ		M 1:100		
			Kauge tn. pikendus (Valuoja pst.–Leola tn.)		Staadium	Joonis	Leht
Juhendaja	R.Pruunsild				Eelprojekt	7	1
Konsultant	L.Künnapuu		Ristlõiked		Tallinna Tehnikakõrgkool KTEI 81		
Joonestas	E.Hummal						