



Lõige 6-6

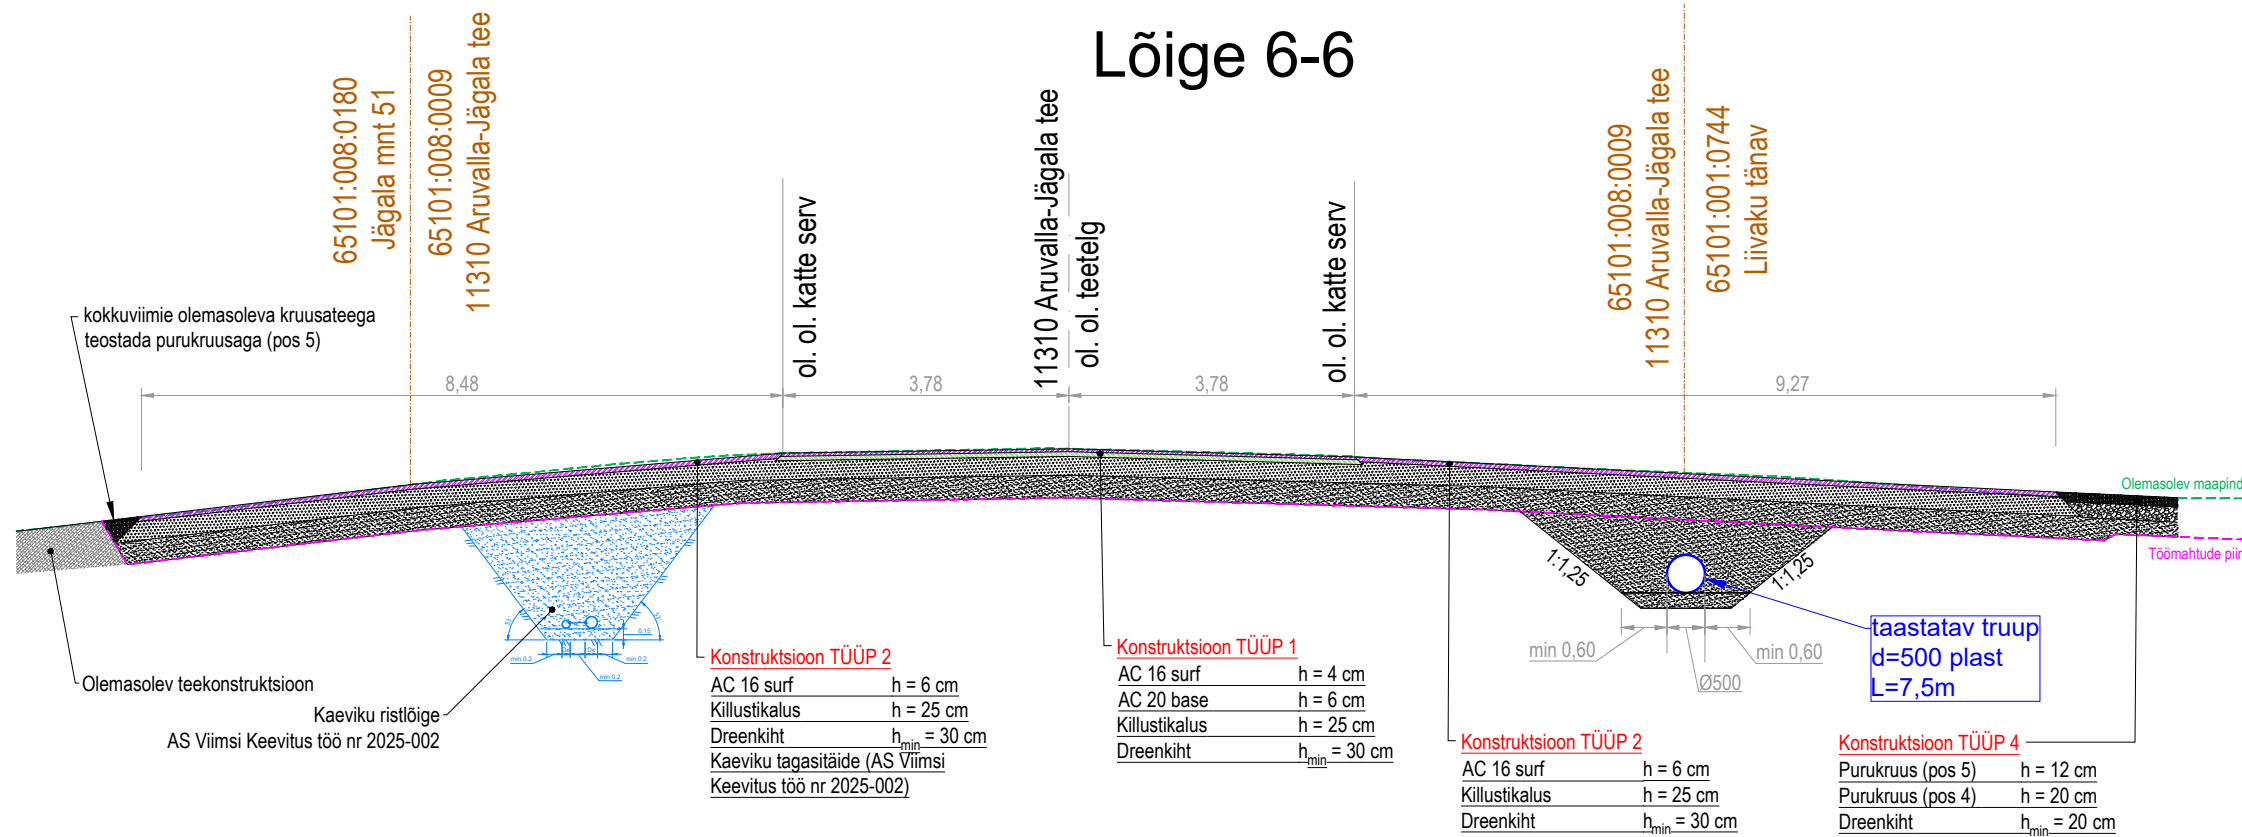

Lõige 7-7

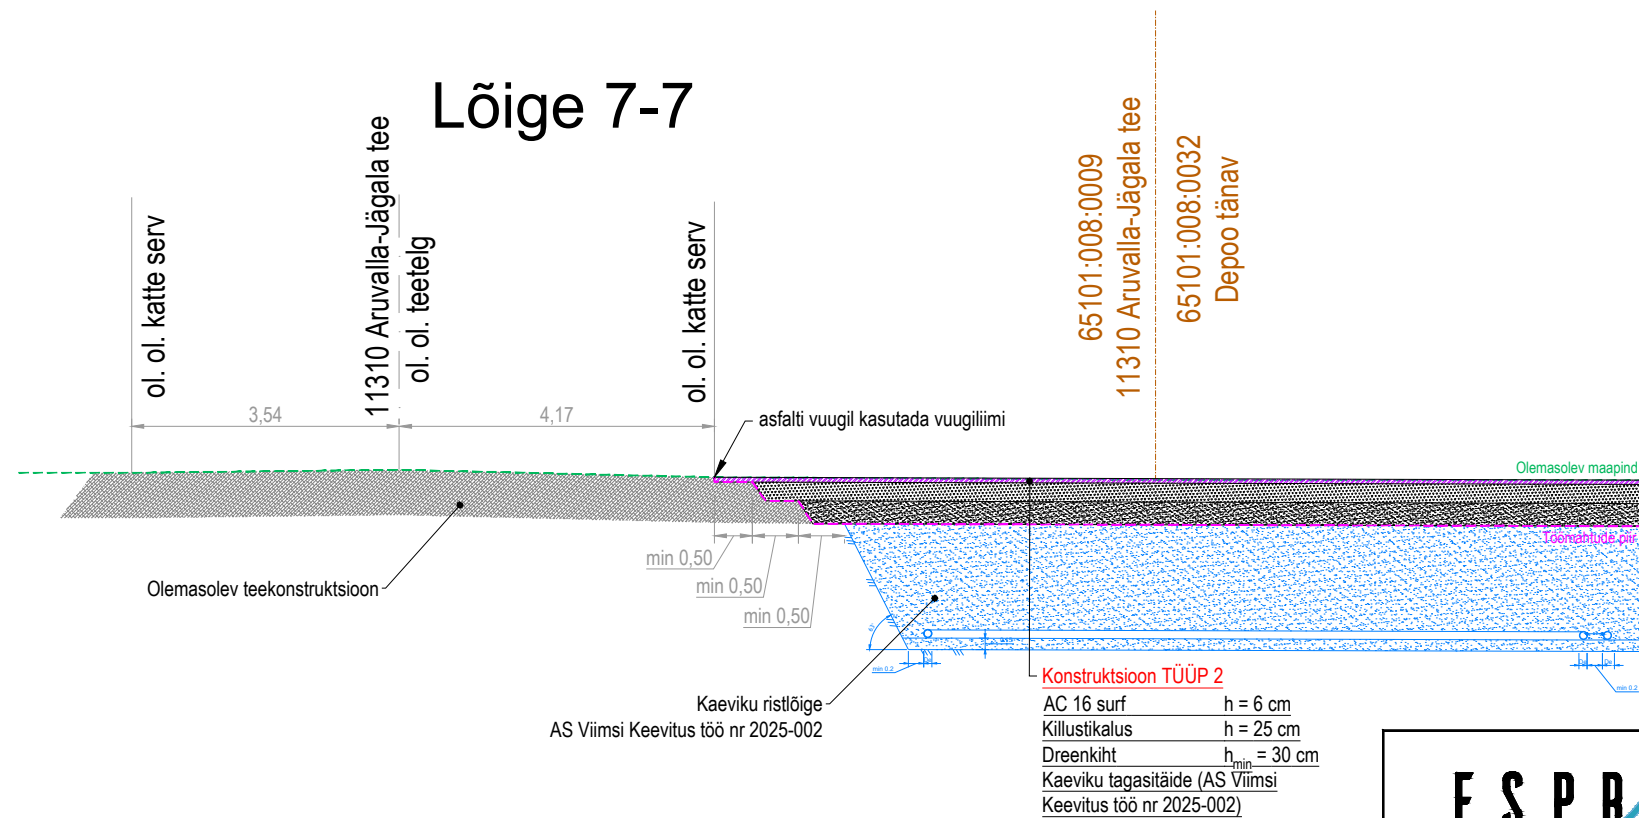

<div>ESPRII</div> <div>Kaisla 3 Tallinn 13516 Registrikood: 12566284 Tel +372 502 6788 esprii@esprii.ee www.esprii.ee</div>	Töö tellija			AS Viimsi Keesitus	
	Töö nimetus			Harju maakond, Raasiku vald, Raasiku alevik Raasiku reoveekogumisala kirdeosa ÜVK projekteerimis-ehitustööde katete taastamise projekt	
	Joonise nimetus			Tüüpistlõiked	
	Staadium			Mõõtkava	
Juhataja	Mikk Mutso		Põhiprojekt	1:500	Töö nr 25001
Projekteerija	Germo Ilvesmets				Joonise nr TL-6-02_M02
Vastutav insener	Mikk Mutso		Kuupäev 12.02.2026		