




Kirispirangu ja peatumise keelu tüüpseem ristikul

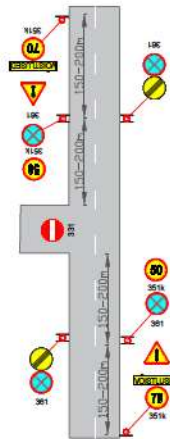

Sulgemise tüüpseem

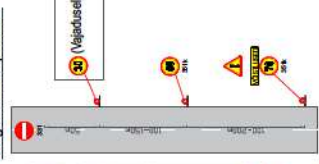

SS4/SS7 Raanitsa
21.07 kell
9.10-19.30

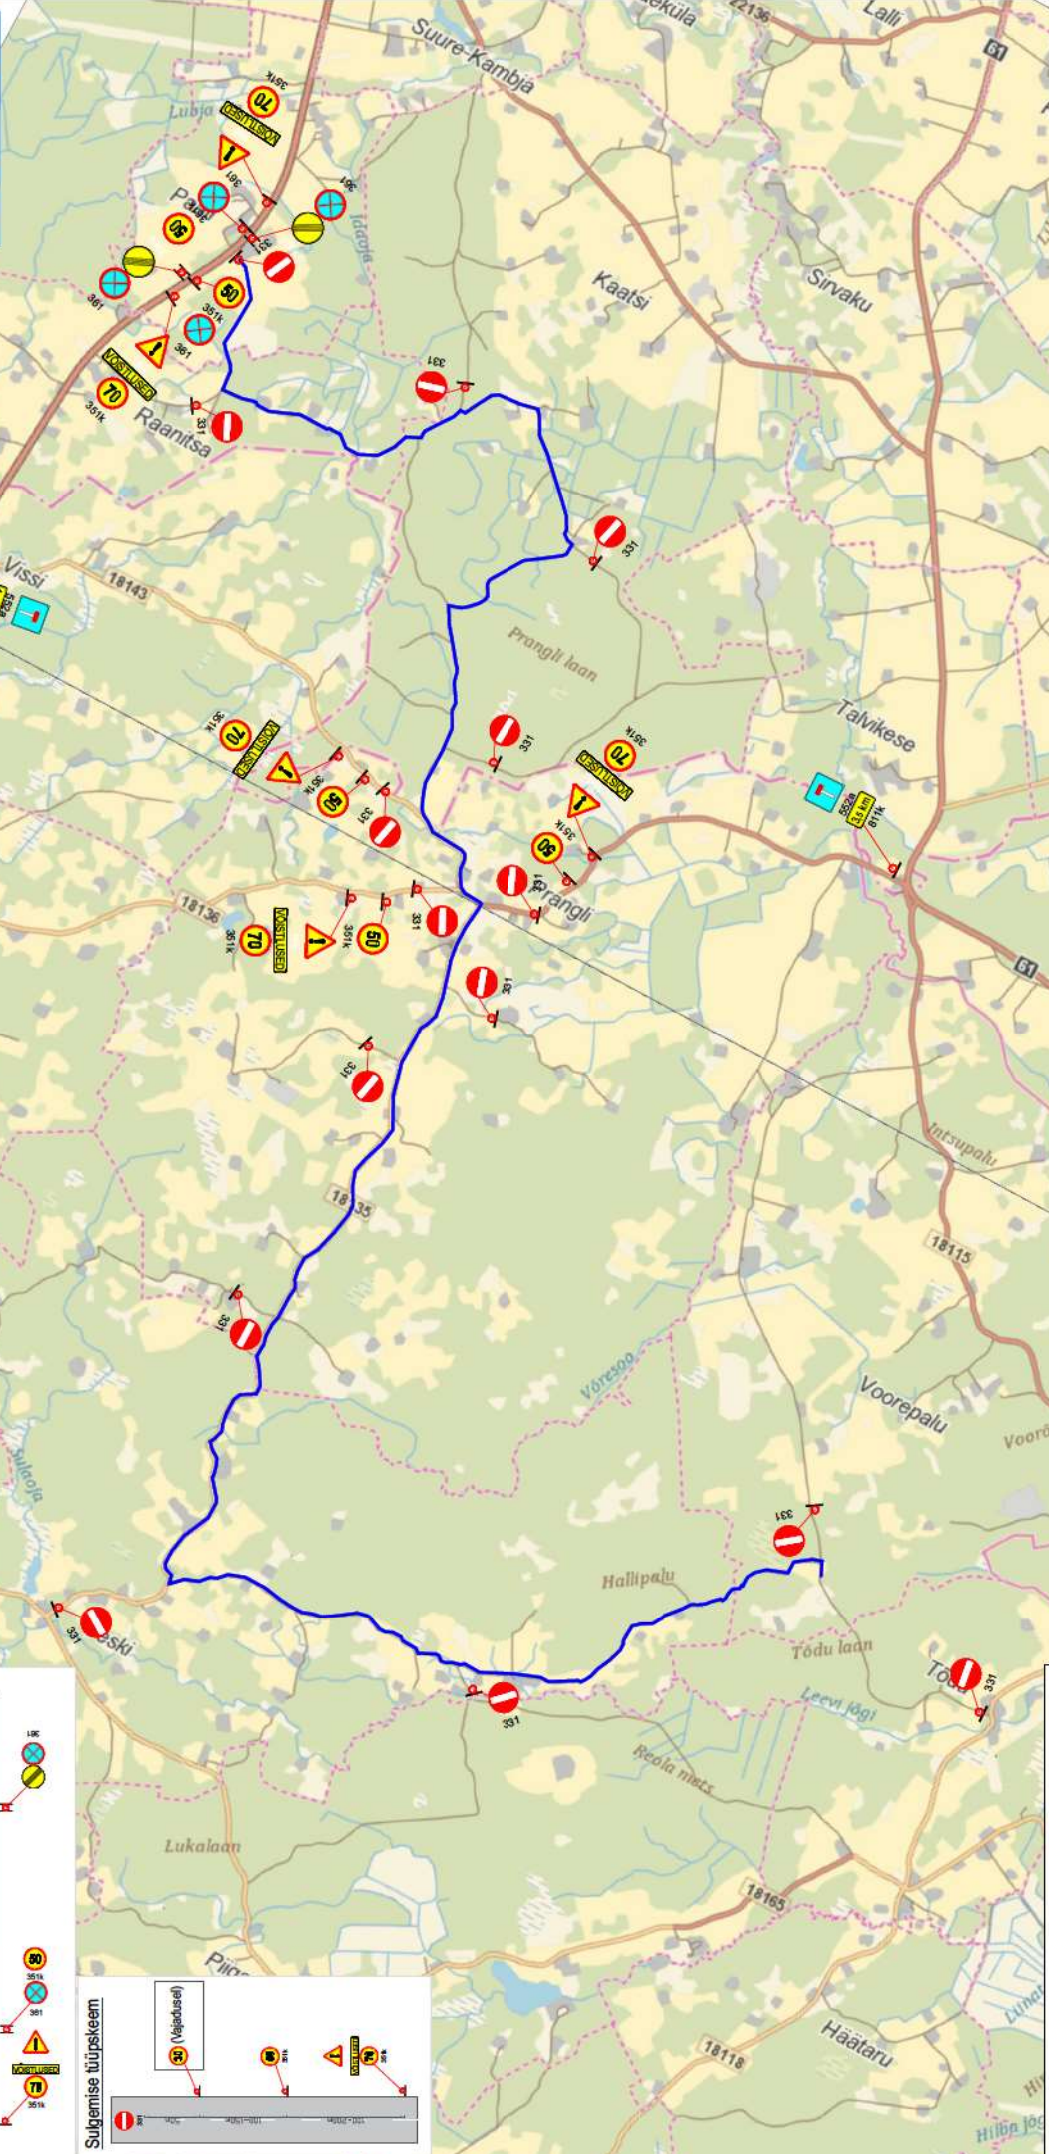

Muud olemasolevad liiklusmärgid, mis lähevad vastuollu antud ürtuse liiklusseemiga, tuleb kinni katta. Vajadusel lisada täiendavaid seigivaid liiklusmärgid. Liikumärgid paigaldada nii, et nad on äärmiselt üheselt mõistetavad ja arusaadavad. Vajadusel valitakse kirispirangu märgide 351 asukoht vastavalt olukorrale, pealvaatajate pargitud autod jäävad 50 km/h (vajadusel 30 km/h) piirangu alla. Tagada liiklusmärgide püstiolek ja loetavus kogu ürtuse vältel. Lisaks märgidele 331 "sisse sõidu keeld" on kõik ralli rajaga lõikuvad teed sulatud tükkepuude või -aedadega ning kasutatatakse raadioahtajatega varustatud reguleerijaid. Reguleerija kannab EVS-EN ISO 20471 standardile vastavat 3. klassi kõrgnähtavusega märgiriietust ja on läbinud vastavalt liiklusseaduse §9 lg 3 järgset koolituse ja onab sellekohast tunnistust. Skeemil toodud ajutiste liikluskorraldusvahendite paigaldusel, liikluse korraldamisel ja tööde teostamisel tuleb lähtuda juhendist "Riigiteede ajutine liikluskorraldus" (MA 2018-009).

Projekt nimetus:		Rally Estonia	
Kupalev:		22.03.2023	
Töö nr:		07/523	
Objekti asukoht:		Tartu linn ja Tartu maakond	
Joonis nr:		1 - (1)	
Joonis:		SS4/7 Raanitsa	
Tellijä: Rahumäe Autopark		21.07 kell 9.10-19.30	
Koordinaat:		Indrek Vahi	
Tellijä: Rahumäe Autopark		Evelina MTU	

LEPPEMÄRGID	
Töödsoon	Paigaldatav ajutine liiklusmärk
331	Olemasolev liiklusmärk